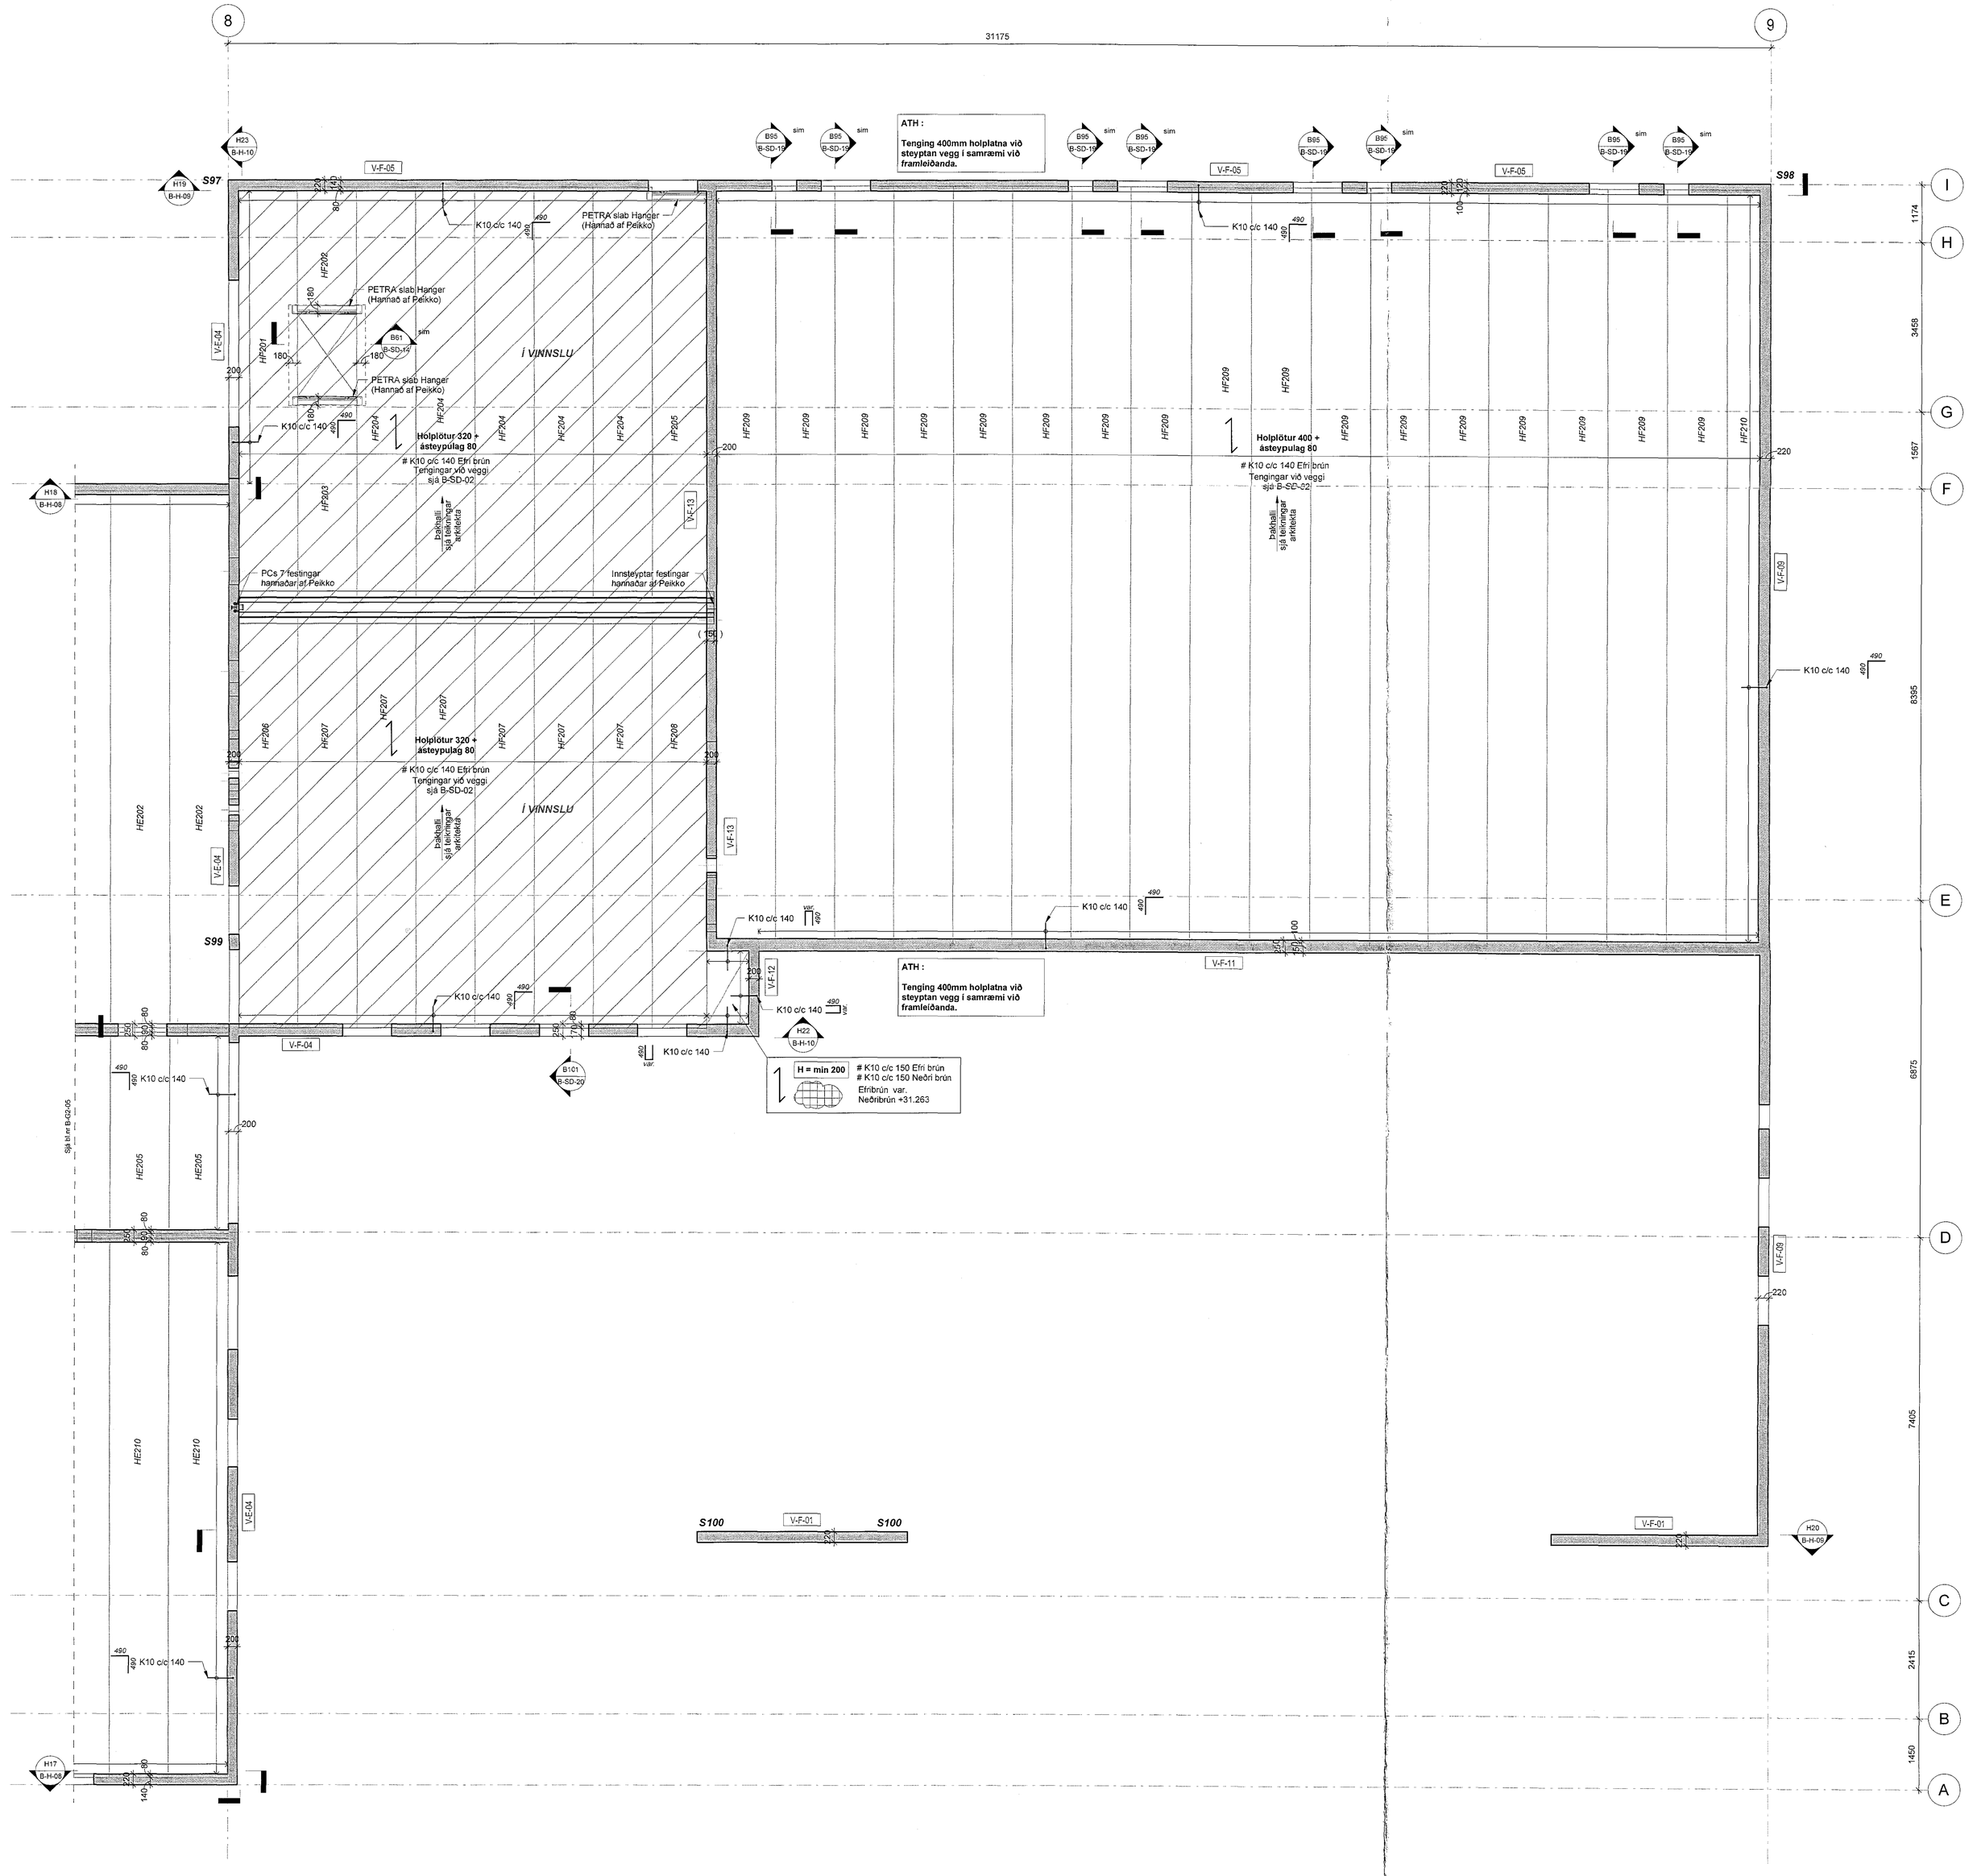

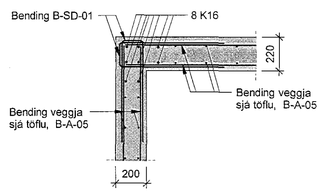

S97 - Hluti F, 2.h, vegghorn
1 : 20

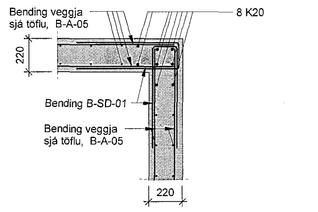

S98 - Hluti F, 2.h, vegghorn
1 : 20

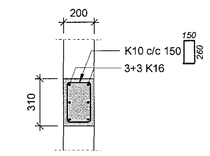

S99 - Hluti F, 2.h, 310x200
1 : 20

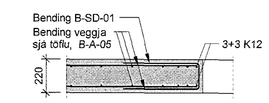

S100 - Hluti F, 2.h, veggendi
1 : 20

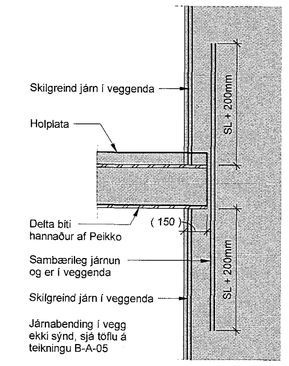

Peikko biti sést á veggenda
1 : 20

Skýringar:

Öll mál eru í millimetrum.
Allir kótar í metrum.

Allar málsetningar og kótar koma fram á teikningum arkitekta og skal sannreyna öll mál við þær. Beygjumál járna skal sannreyna og bera saman við málsetningar á steyptum byggingarhlutum skv. arkitektateikningum og fyrirskriftaða steypuhulu skv. teikningum VSÓ Ráðgjafar.

Ekki skal taka óryggisstoðir fyrr en plötur hafa náð fullum styrk og álag á þær verður ekki meira en þær eru hannaðar fyrir.

Fúgubending skal tengjast inn í steypta veggi.

Sjá skal til þess að plötu sé haldið blautri þar til hún hefur náð amk 80% af fyrirskriftuðum styrk.

Sjá gataplan fyrir úrtök í steypu.

Einangrun er skv. teikningu arkitekta

Álagsforsendur plata yfir 2.hæð:

Eigirþyngd án holplötu :	4,08 kN/m²
Notkilag :	0,40 kN/m²
Snjóálag :	1,01 kN/m²

Brunavarnir á holplötum og deltabitum, sjá teikningar arkitekta.

Hönnun og val á holplötum, deltabitum, tengingum þeirra og innsteyptum festingum er gert af framleiðanda út frá álagsforsendum uppgefnum frá VSÓ

Tilvísanir:

Almennar skýringar	B-A-01
Almenn snið	B-SD-01-02
Bending veggja	B-A-05

Lagnateikningar
Gataplön
Teikningar arkitekta

T.ark
Yfirfarin og samræmdur uppdráttur skv. 51.gr.laga um byggingarmannvirki
Ivon Sigfús Cilia, arkitekt, FAÍ FSSA 38.141150-4159

Br.	Dags.	Breyting	Reikn.

Verkteikning

VSÓ RÁÐGJÖF
BORGARTÚN 20, 105 REYKJAVÍK, SÍMI 585-8000, NETFANG vso@vso.is

Hádegisskarð 1, Hafnarfirði
Skóli, mhl.01

Burðarvirki	Hannað / teiknað: KÓ/KÁ/LB
Plata yfir 2. hæð - Hluti F	Yfirfarið:
	Samþykkt: Þorbergur Karlsson
Kvarði: 1:50 (A0)	Kt.: 220551-2369
Verknr.: 17207	Teikn. nr.: B-G2-06
	Útgáfudags.: 13.07.2018
	Br.:

Sótt á: C:\temp\Revit\17207-BUR_Asal.ija.rvt

Sampykkt þann 06 SEP 2018
Byggingarfulltrúinn í Hafnarfirði
F.h. Sigurður Steinar Jónsson

Áritun samræmingarkönnuðar

Dagsetning samþykkis eftirlitsaðila