



Láspenna 2.h. - mátl. 8-9 / A-I, hluti F

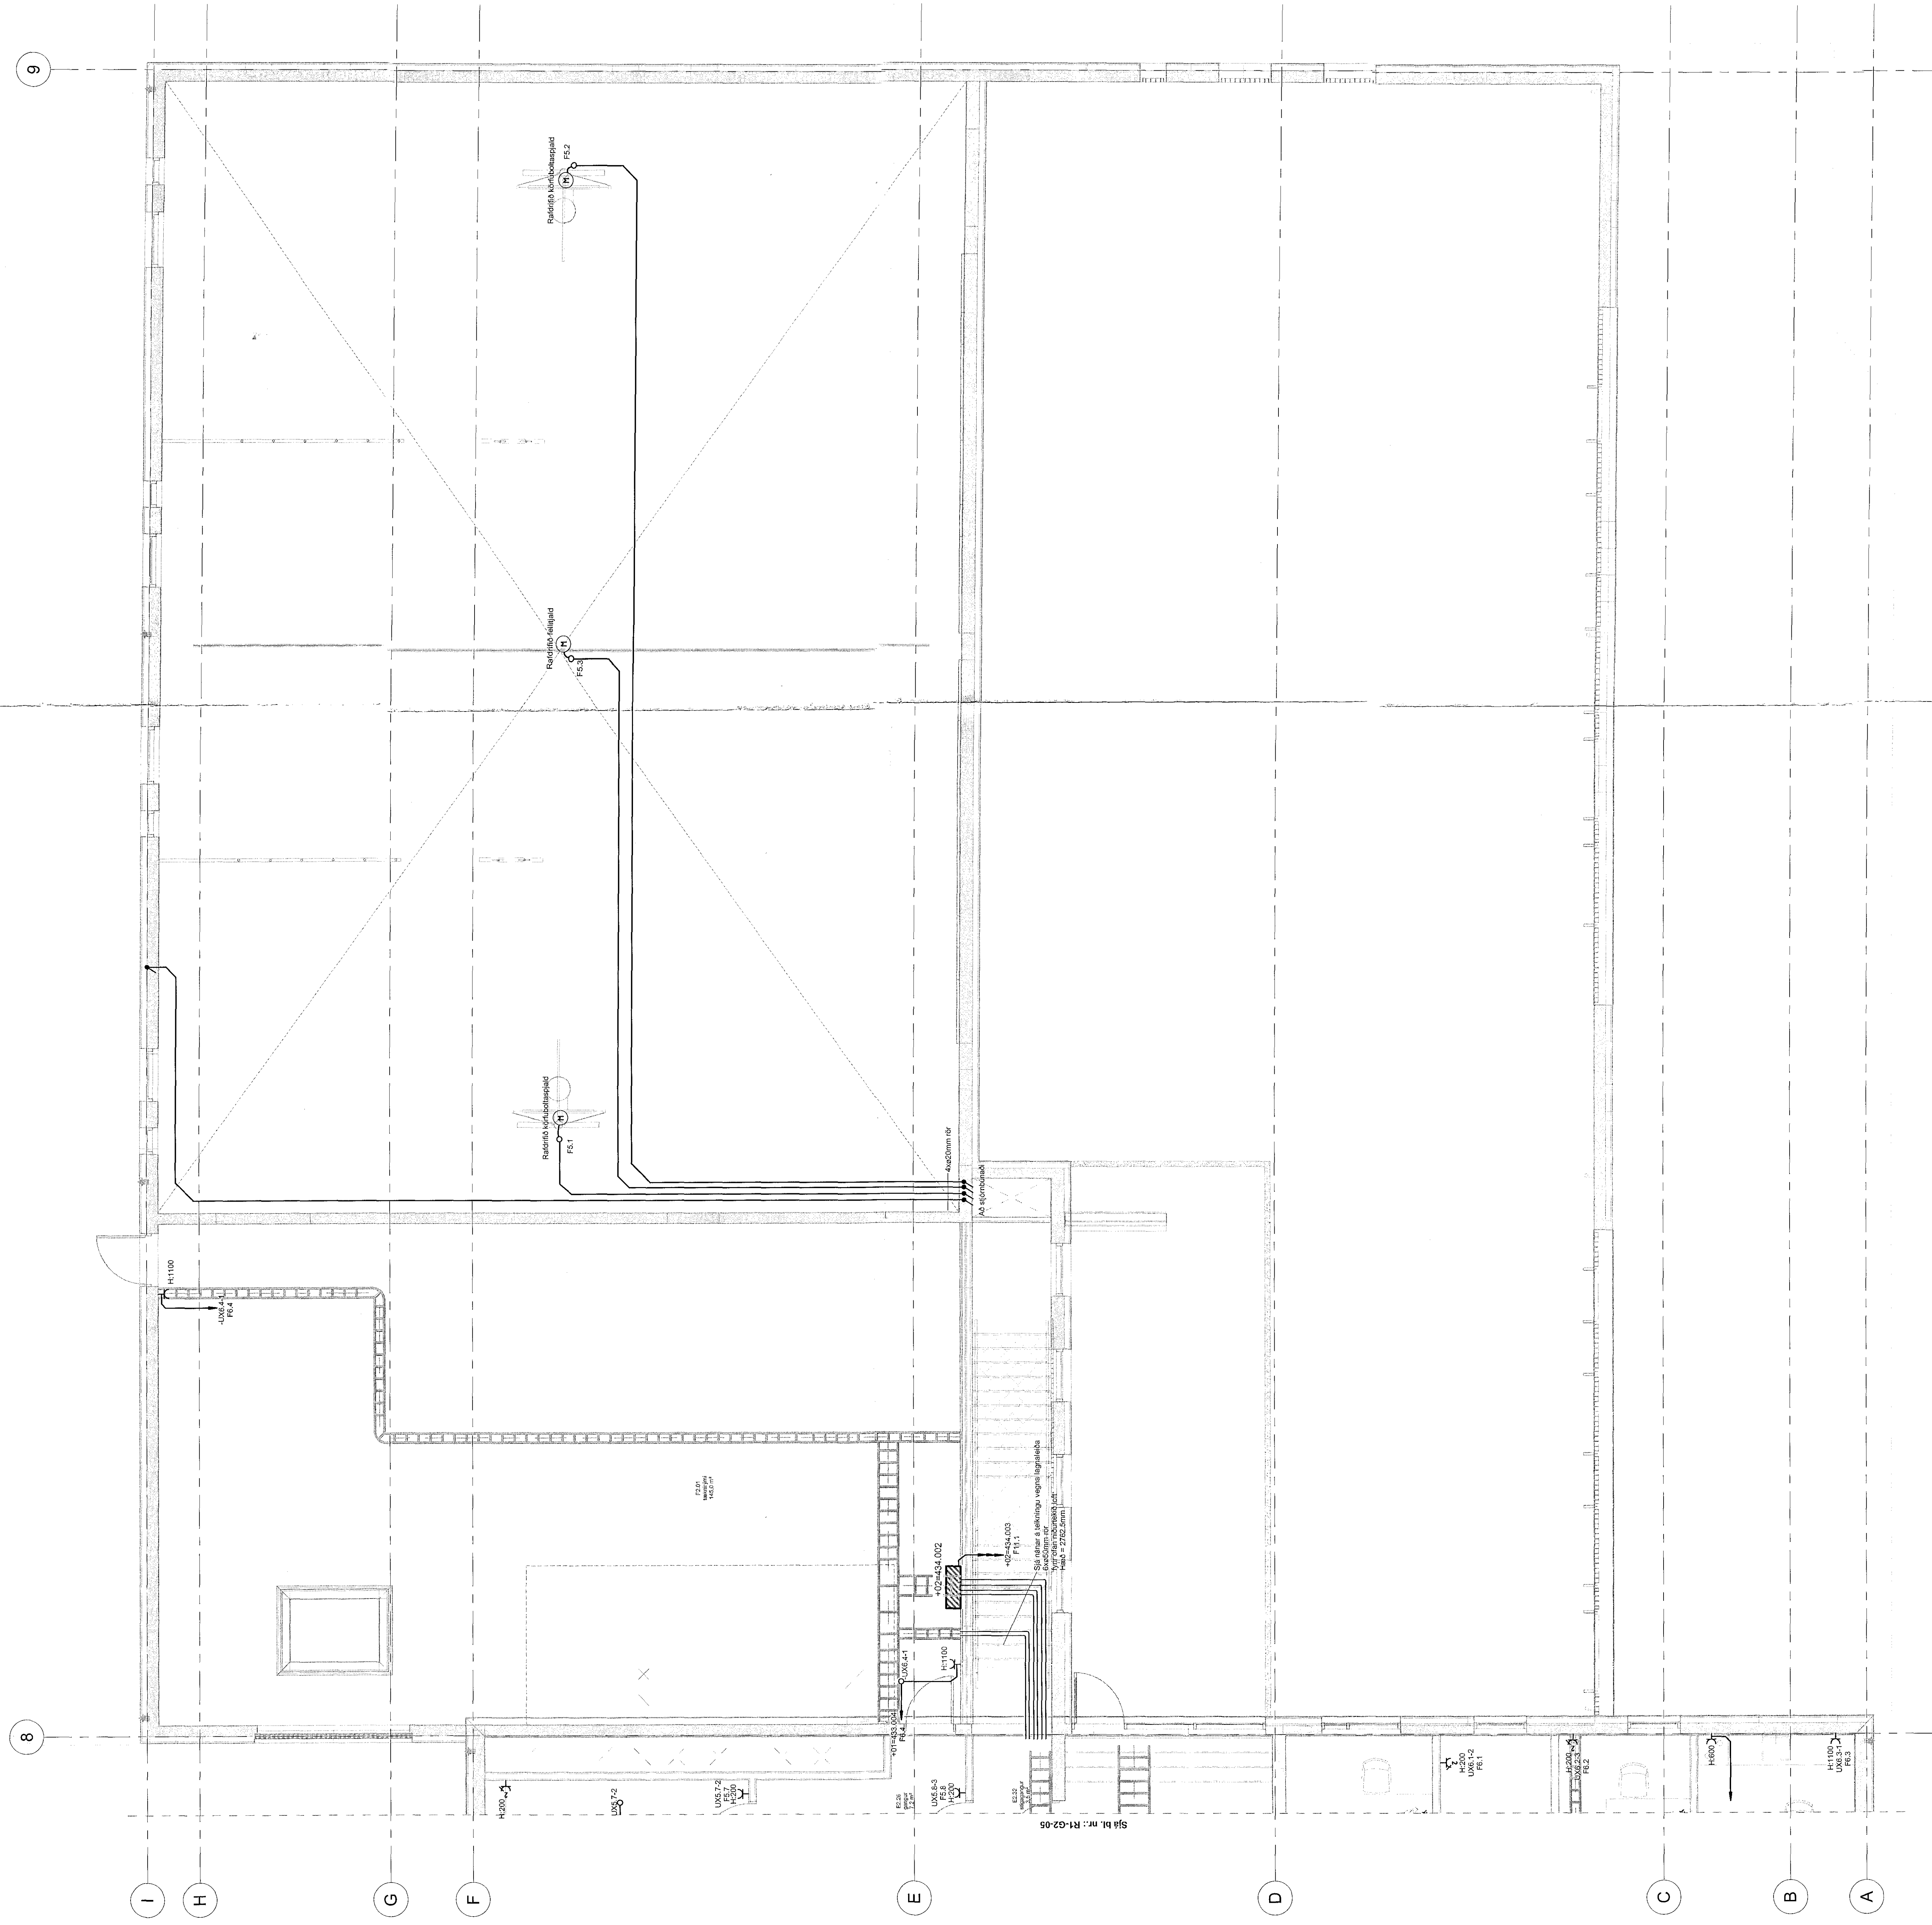

Sambýta þ. 08 SEP 2018
 Þrángulindavegur 11, 107 Reykjavík
 H. Sigurðsson (Stjórnari)
 H. Sigurðsson (Stjórnari)

Tork
 Hverfisvegur 1, 107 Reykjavík
 H. Sigurðsson (Stjórnari)
 H. Sigurðsson (Stjórnari)

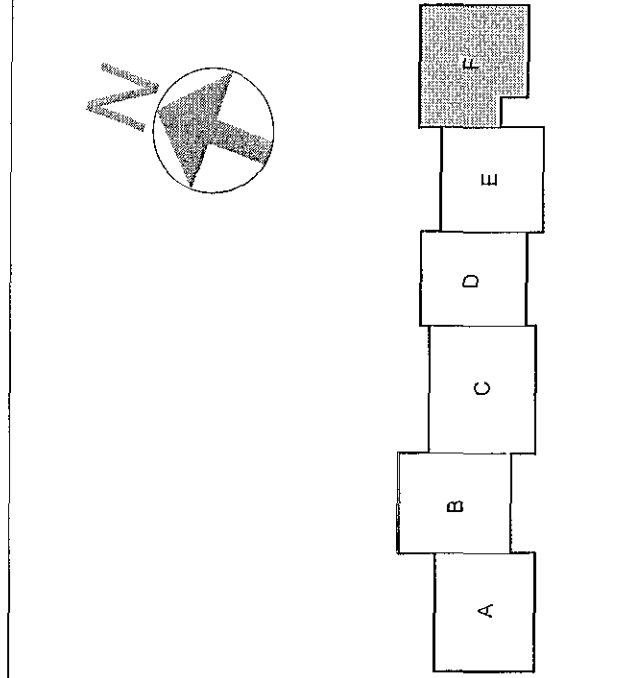

Verkefning
VSO RÁÐGJÖF
 Hádegisskóli 1, Háfnarhlíð
 Skóli, mnt 01
 Skráður
 Lagður inn á
 Dátum: 2. SEP 2018
 Númer: 158 (05)
 Tölur: 1
 R1-02-06

