



Lágspenna 2.h. - mátl. 7-8 / A-G, hluti E


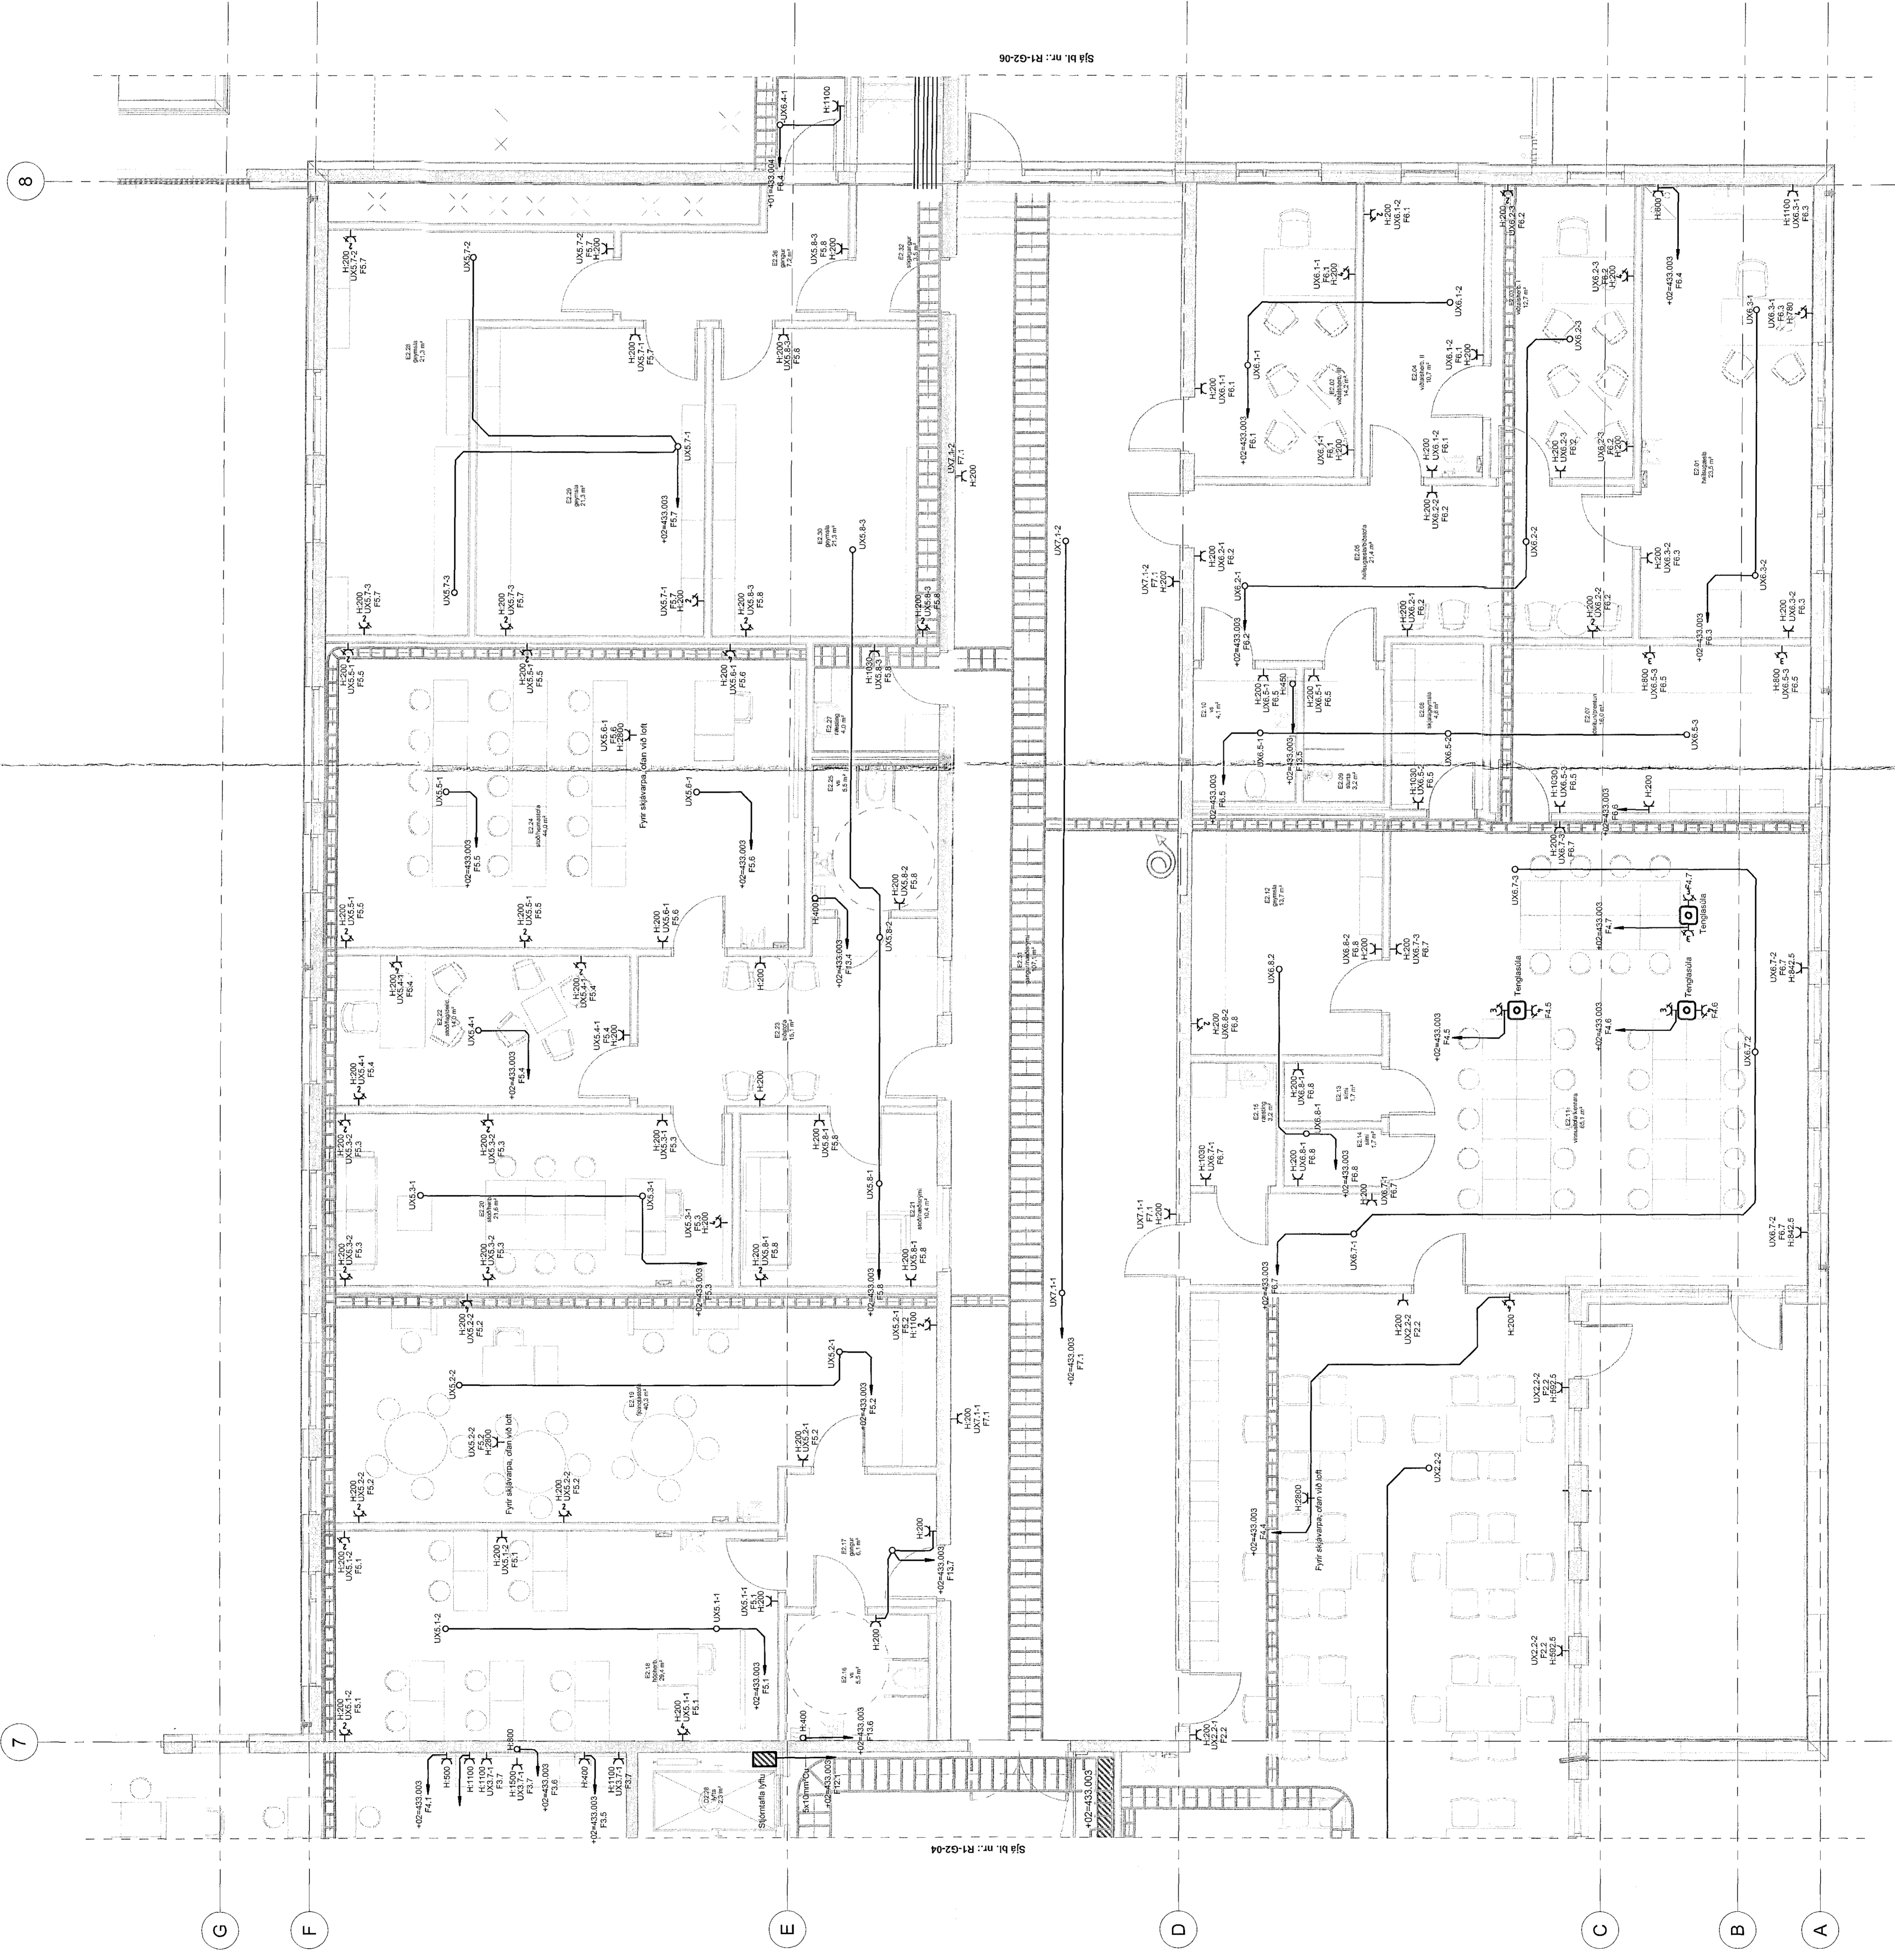


Semþykkt þann
08 SEP 2008
Sveinbjörnsson & Sævi
F.R. Sigurðsson, Stjórnari

Alta skrifstofa ehf.
Dagblaðs leiðsögning og hönnun

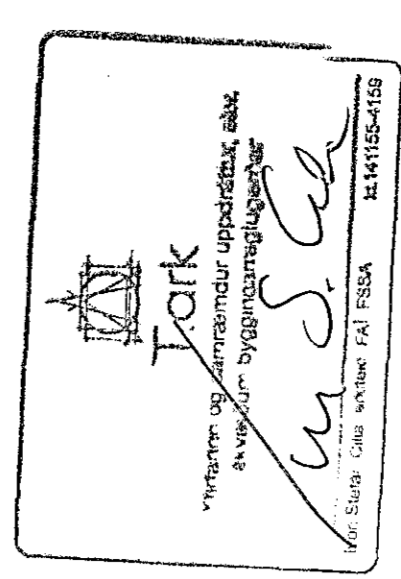

B. Dags. Brynging Ráðgjöf

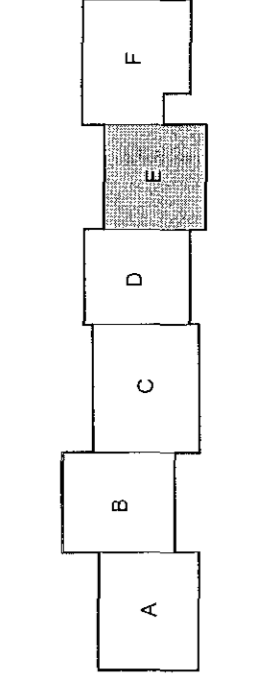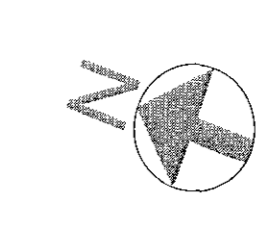

Verkefning
VSÓ RÁÐGJÖF
Hádegisskáli 1, Háfraríri
Skóli, mni 01
Stjórnari
Sveinbjörnsson & Sævi
F.R. Sigurðsson, Stjórnari
Másk. 1.500.000
Tölva. 12007
R1-G2-05