



Lágspenna 1.h. - mátl. 8-9 / A-I, hluti F

Semþykkt þann  
06 SEP 2023  
Sveinur Pálsson / R. Á. Víðir  
F. Þ. Sigrún / S. Sigrún

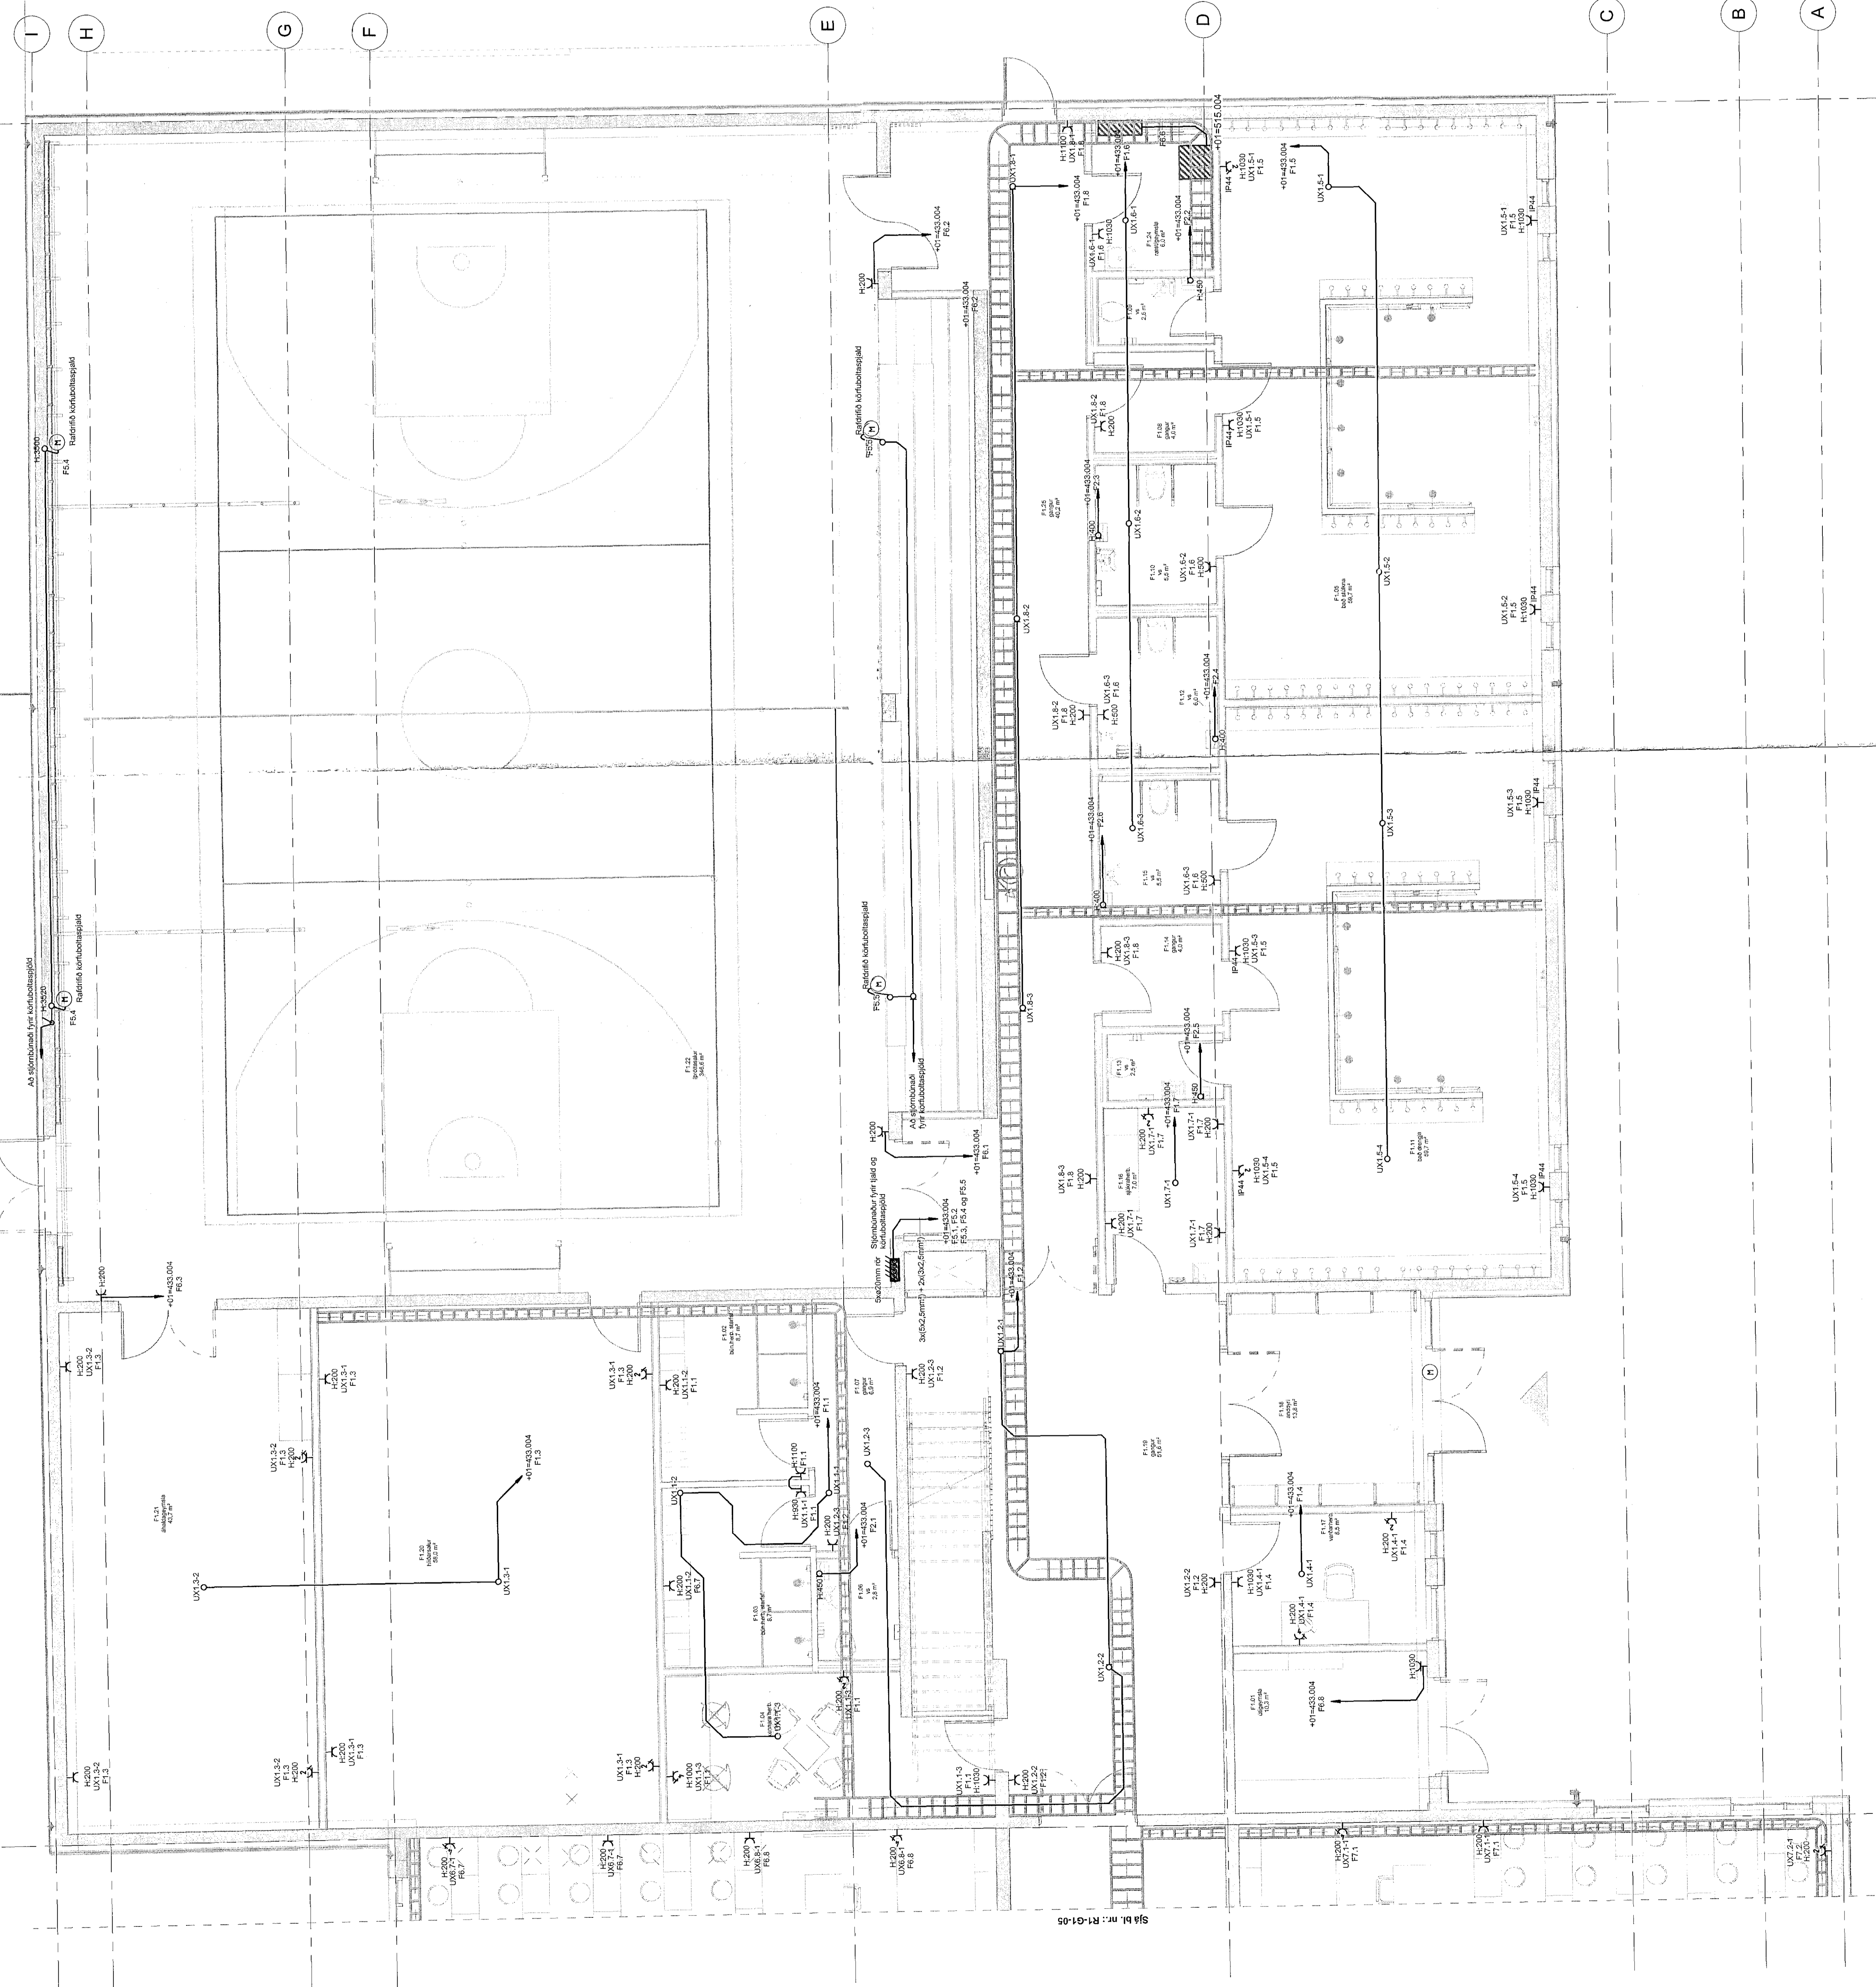

SM. n. n. R1-G1-05

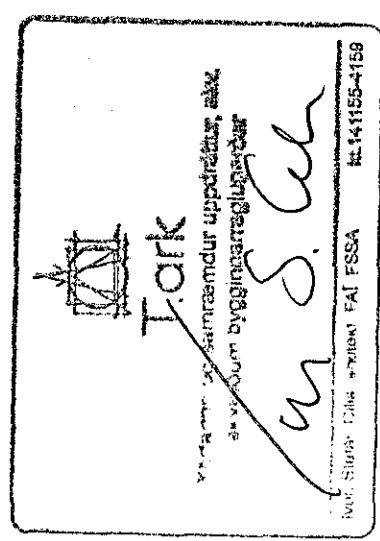

Verkefning  
B. Des. Breyting R. Ritr.

VÍSÓ RÁÐGJÖF  
Hádegisskóli 1, Heiðarfríði  
Skóli, mhl 01

Reitur  
Lágspennuskóli  
Gangvegur 1, Laugavegur, 101 Reykjavík  
Ár: 2023, 152 (A3) Teg. n. 12207

R1-G1-06

Scale: 0 0.5 1 1.5 2 2.5

Grid: A B C D E