


Lágsþenna 1.h. - mátl. 5/7 / A-I, hluti D

Sampylkít þann
08 SEP 2018
Rannsóknir og
Fyrirspurnir
Fyrir
Sveigju
Sveigju
Sveigju

Áskilningur
Dagur
Mánaður
Ár

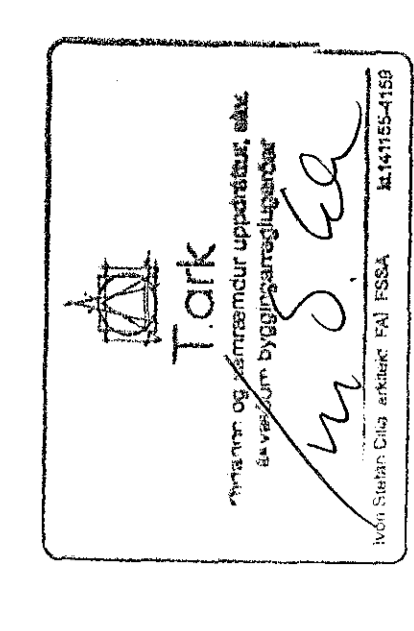


Verkefning
VSÓ RÁÐGJÖF
Hádegisskároð 1, Hafnarfirði
Skóli, mhl 01

Skýringarmál
Gerðingarmál
Mál númer
Mál nr.
Mál nr.

1:50 0 0,5 1 1,5 2 2,5

R1-G1-04

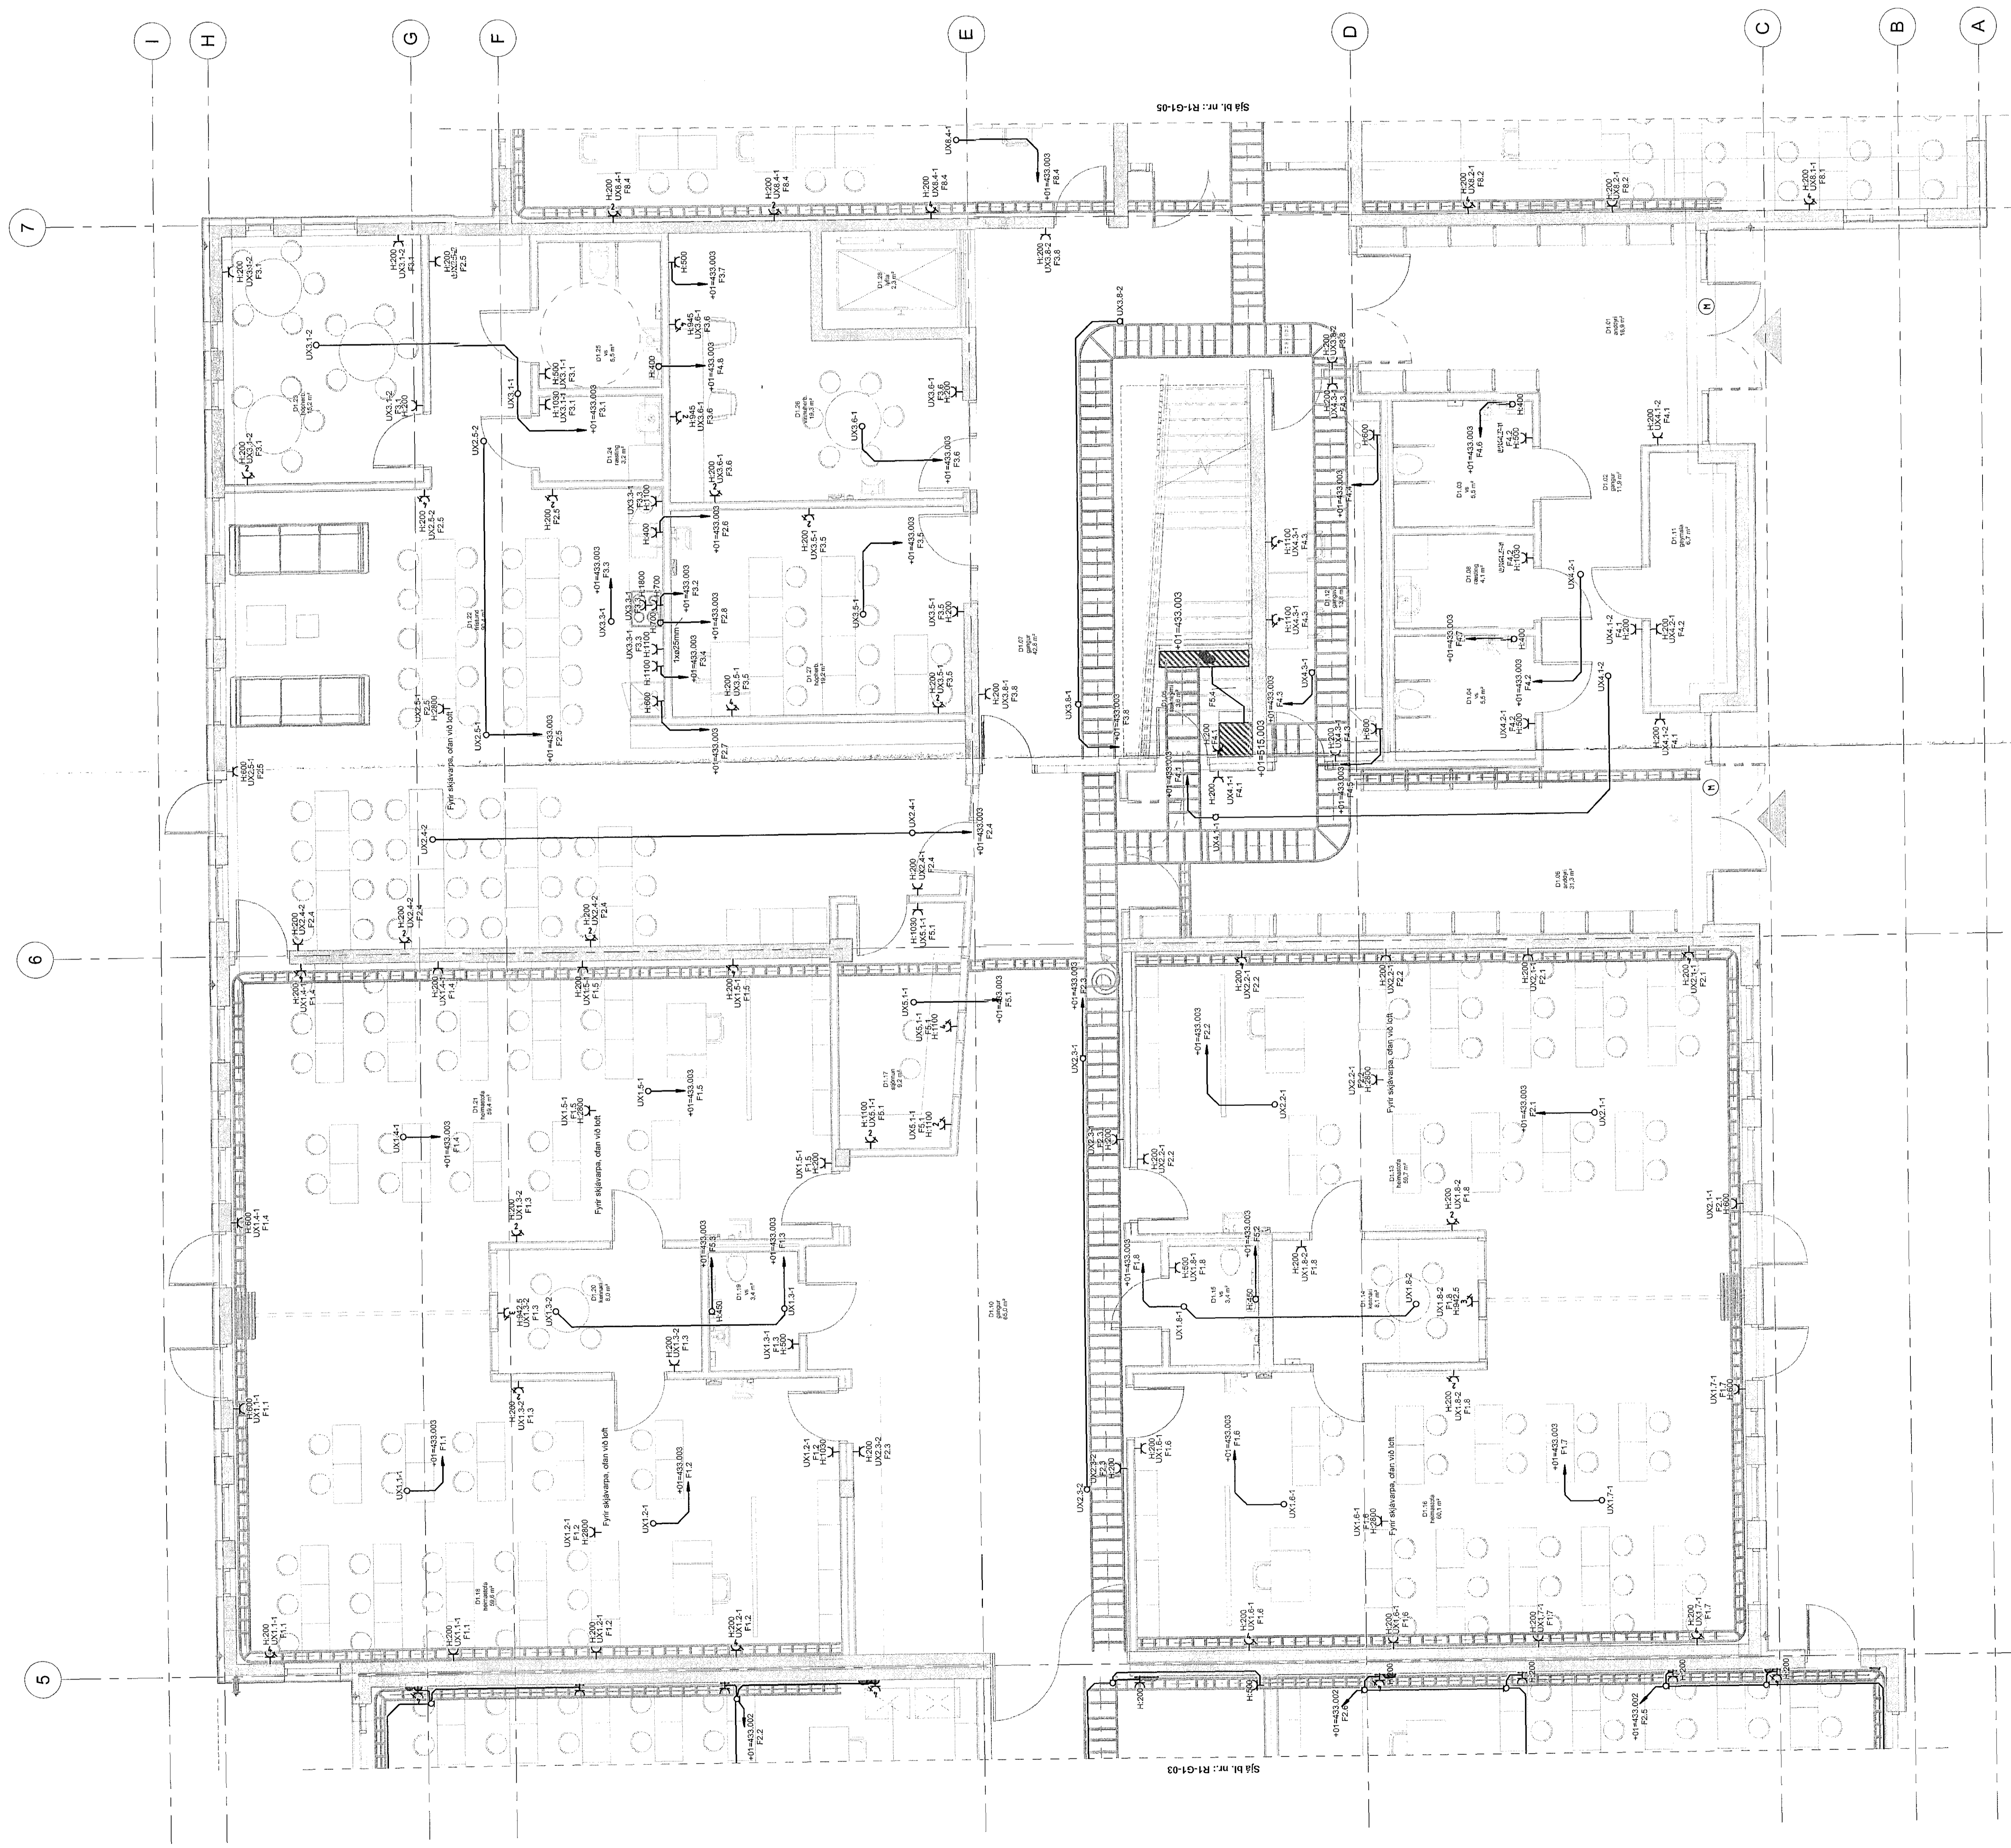

A B C D E F G H I

5 6 7

S&M N. R1-G1-03

S&M N. R1-G1-03