

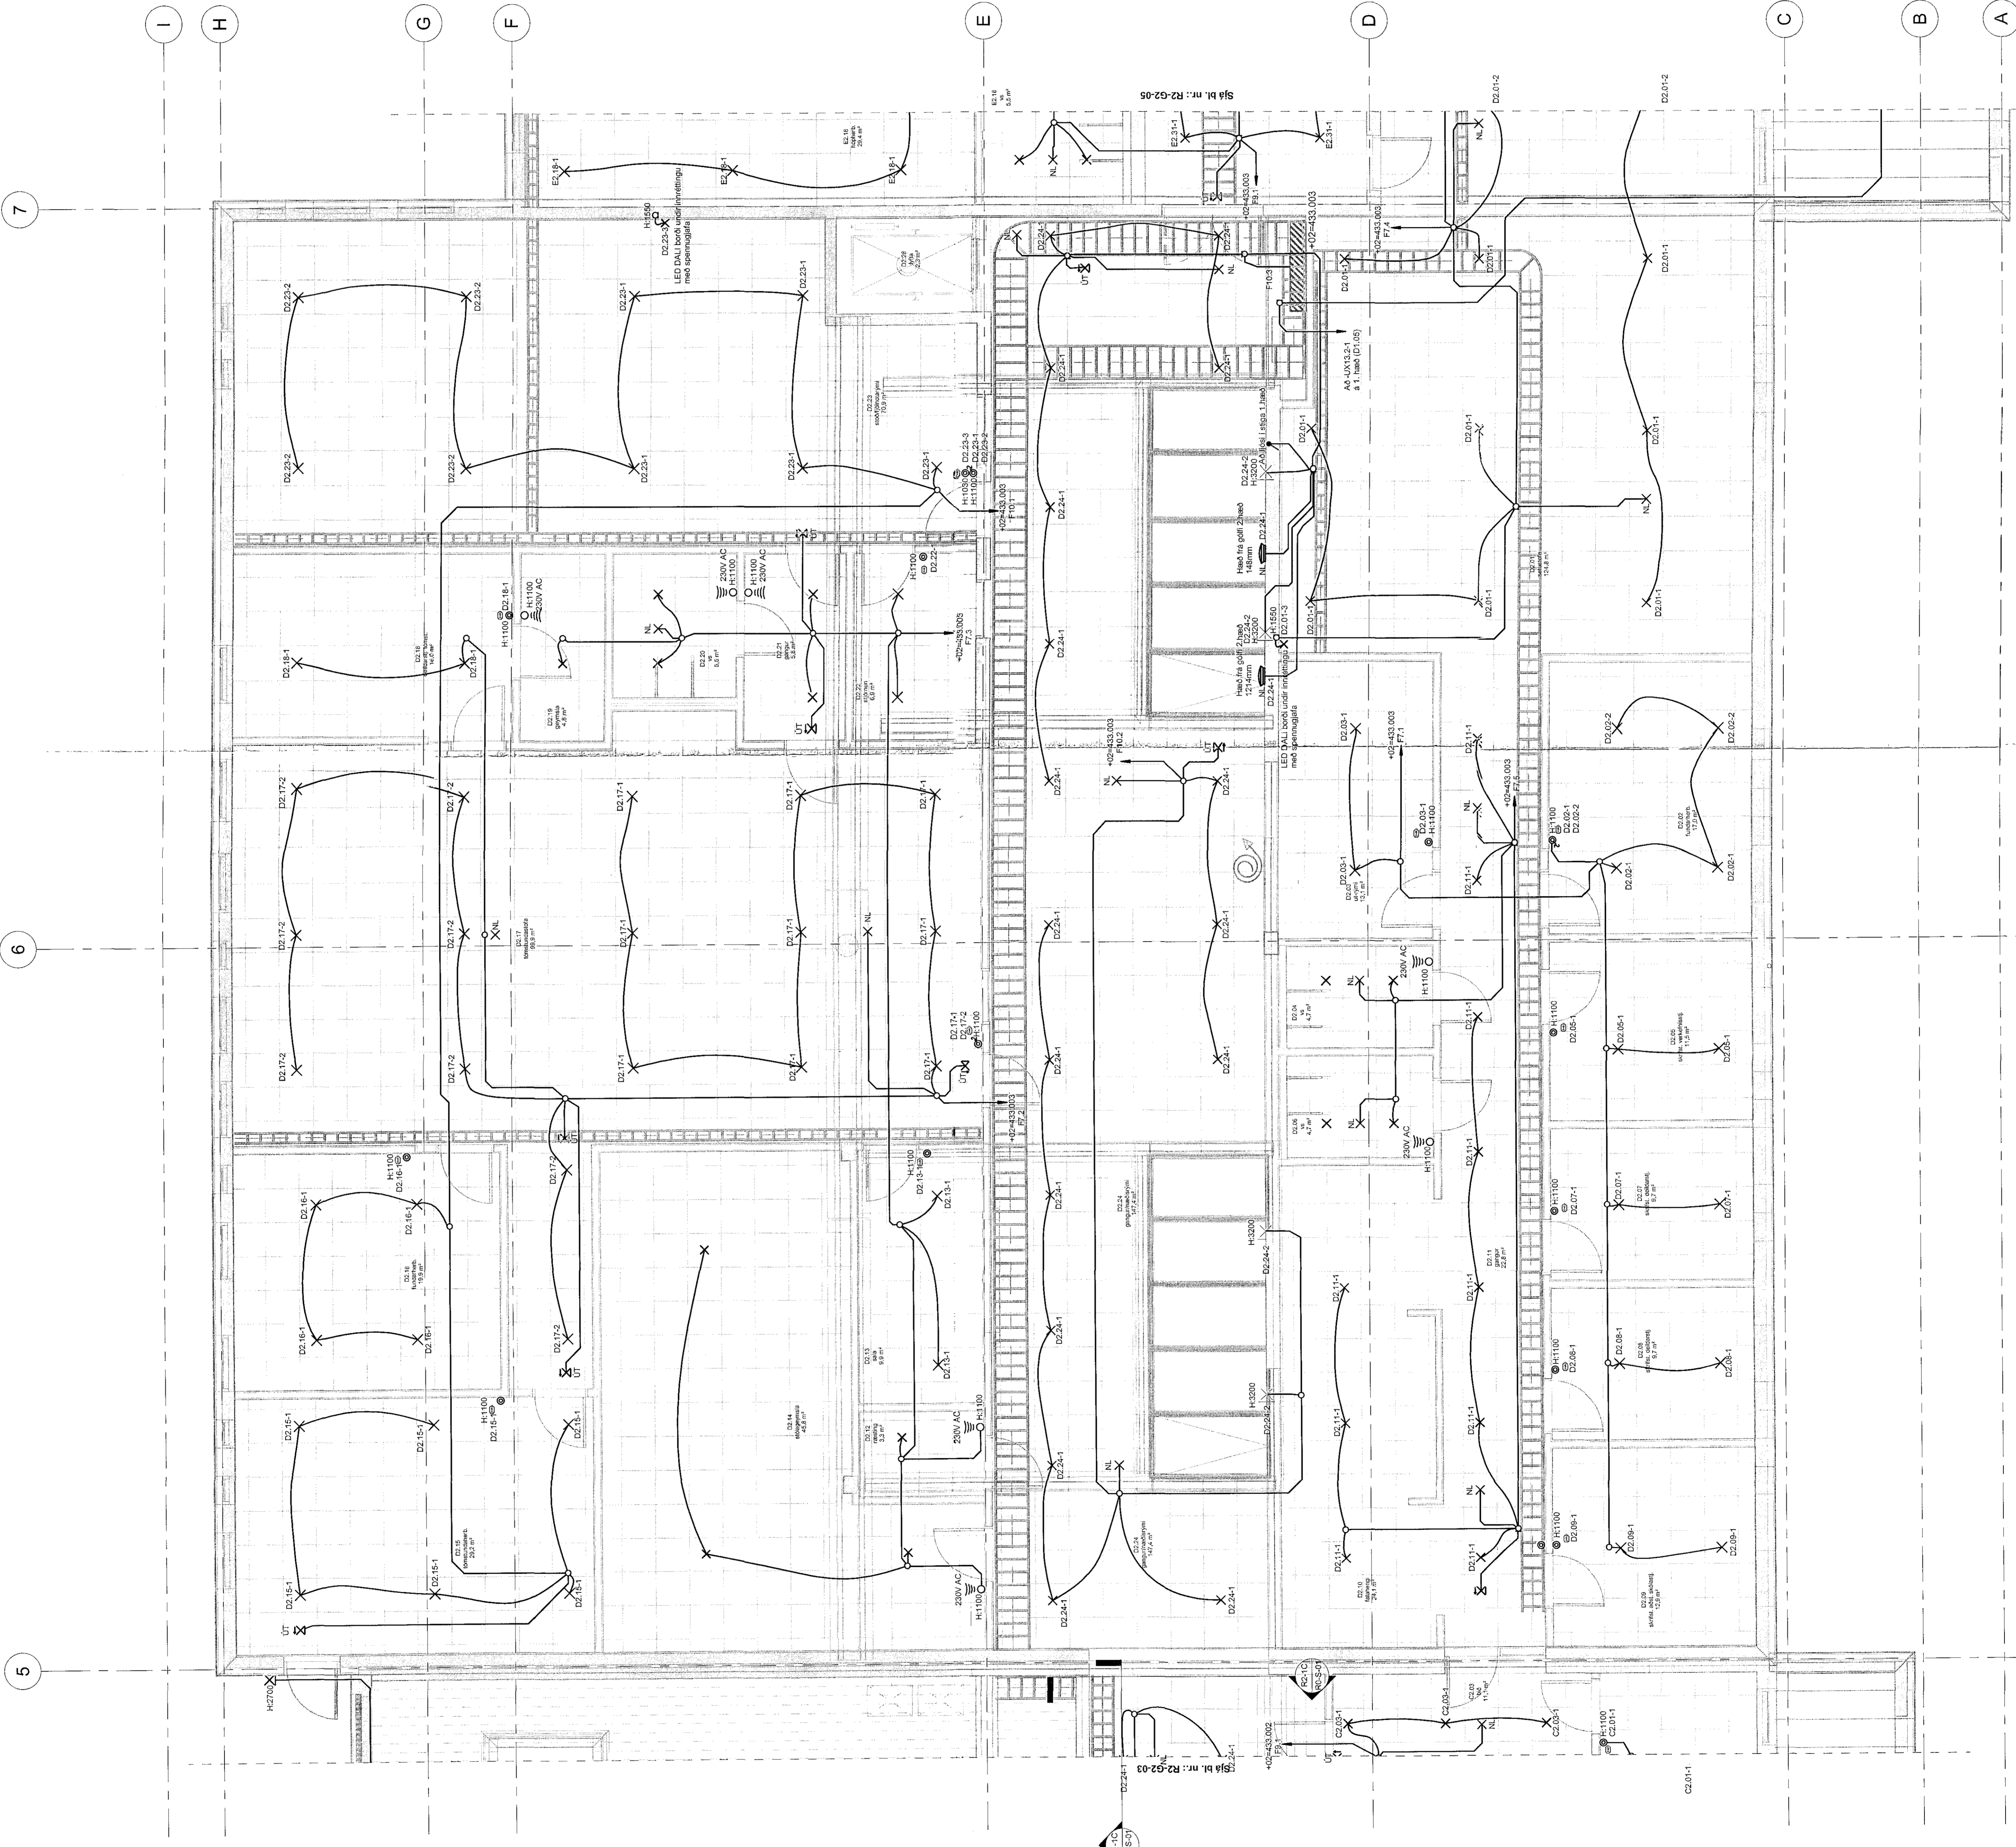


Lágspenna lýsing 2.h. - máttl. 5-7 / A-I, hluti D

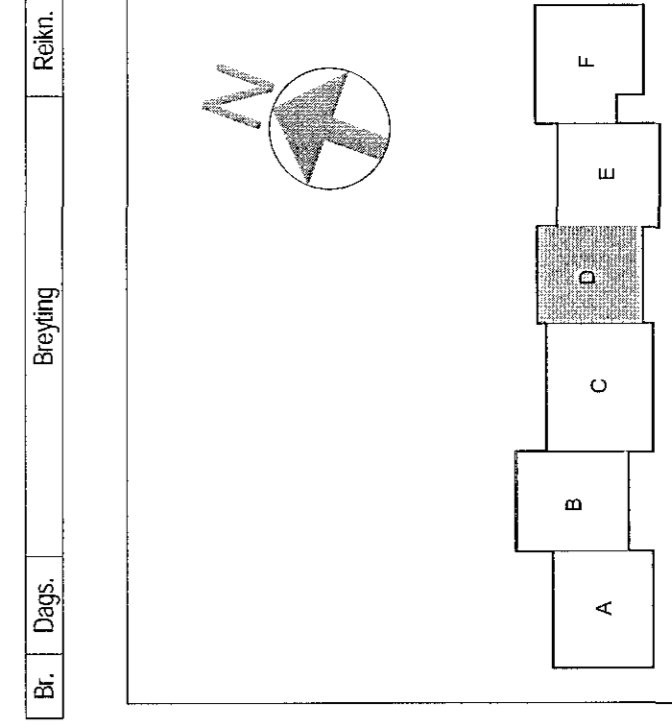

Sambýkt barn  
06 SEP 2019  
Þráttur  
F. H. Spangar Stúdent  
Sambýkt barn

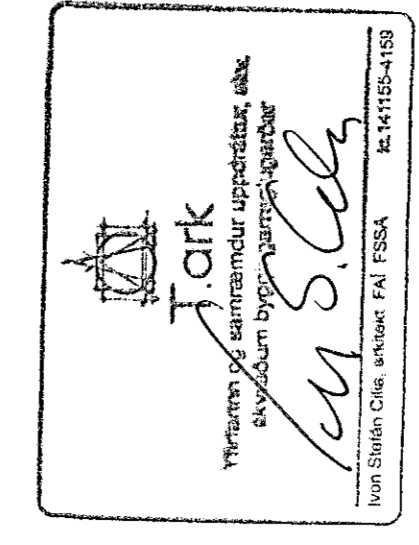

Verkefning  
**VSÓ RÁÐGIÖF**  
Hádegisskóli 1, Hafnarfirði  
Skóli, mhl 01  
Ráðgjafi: Sigrún Ólafsdóttir  
Lágspennuáætlun: Sigrún Ólafsdóttir  
Gæðingur: Sigrún Ólafsdóttir  
Mál. 155 / 151  
Tölur: 1729  
R2-G2-04