



Láuspenna lýsing, 2.h. - mátl. 2-3 / C-J, hluti B

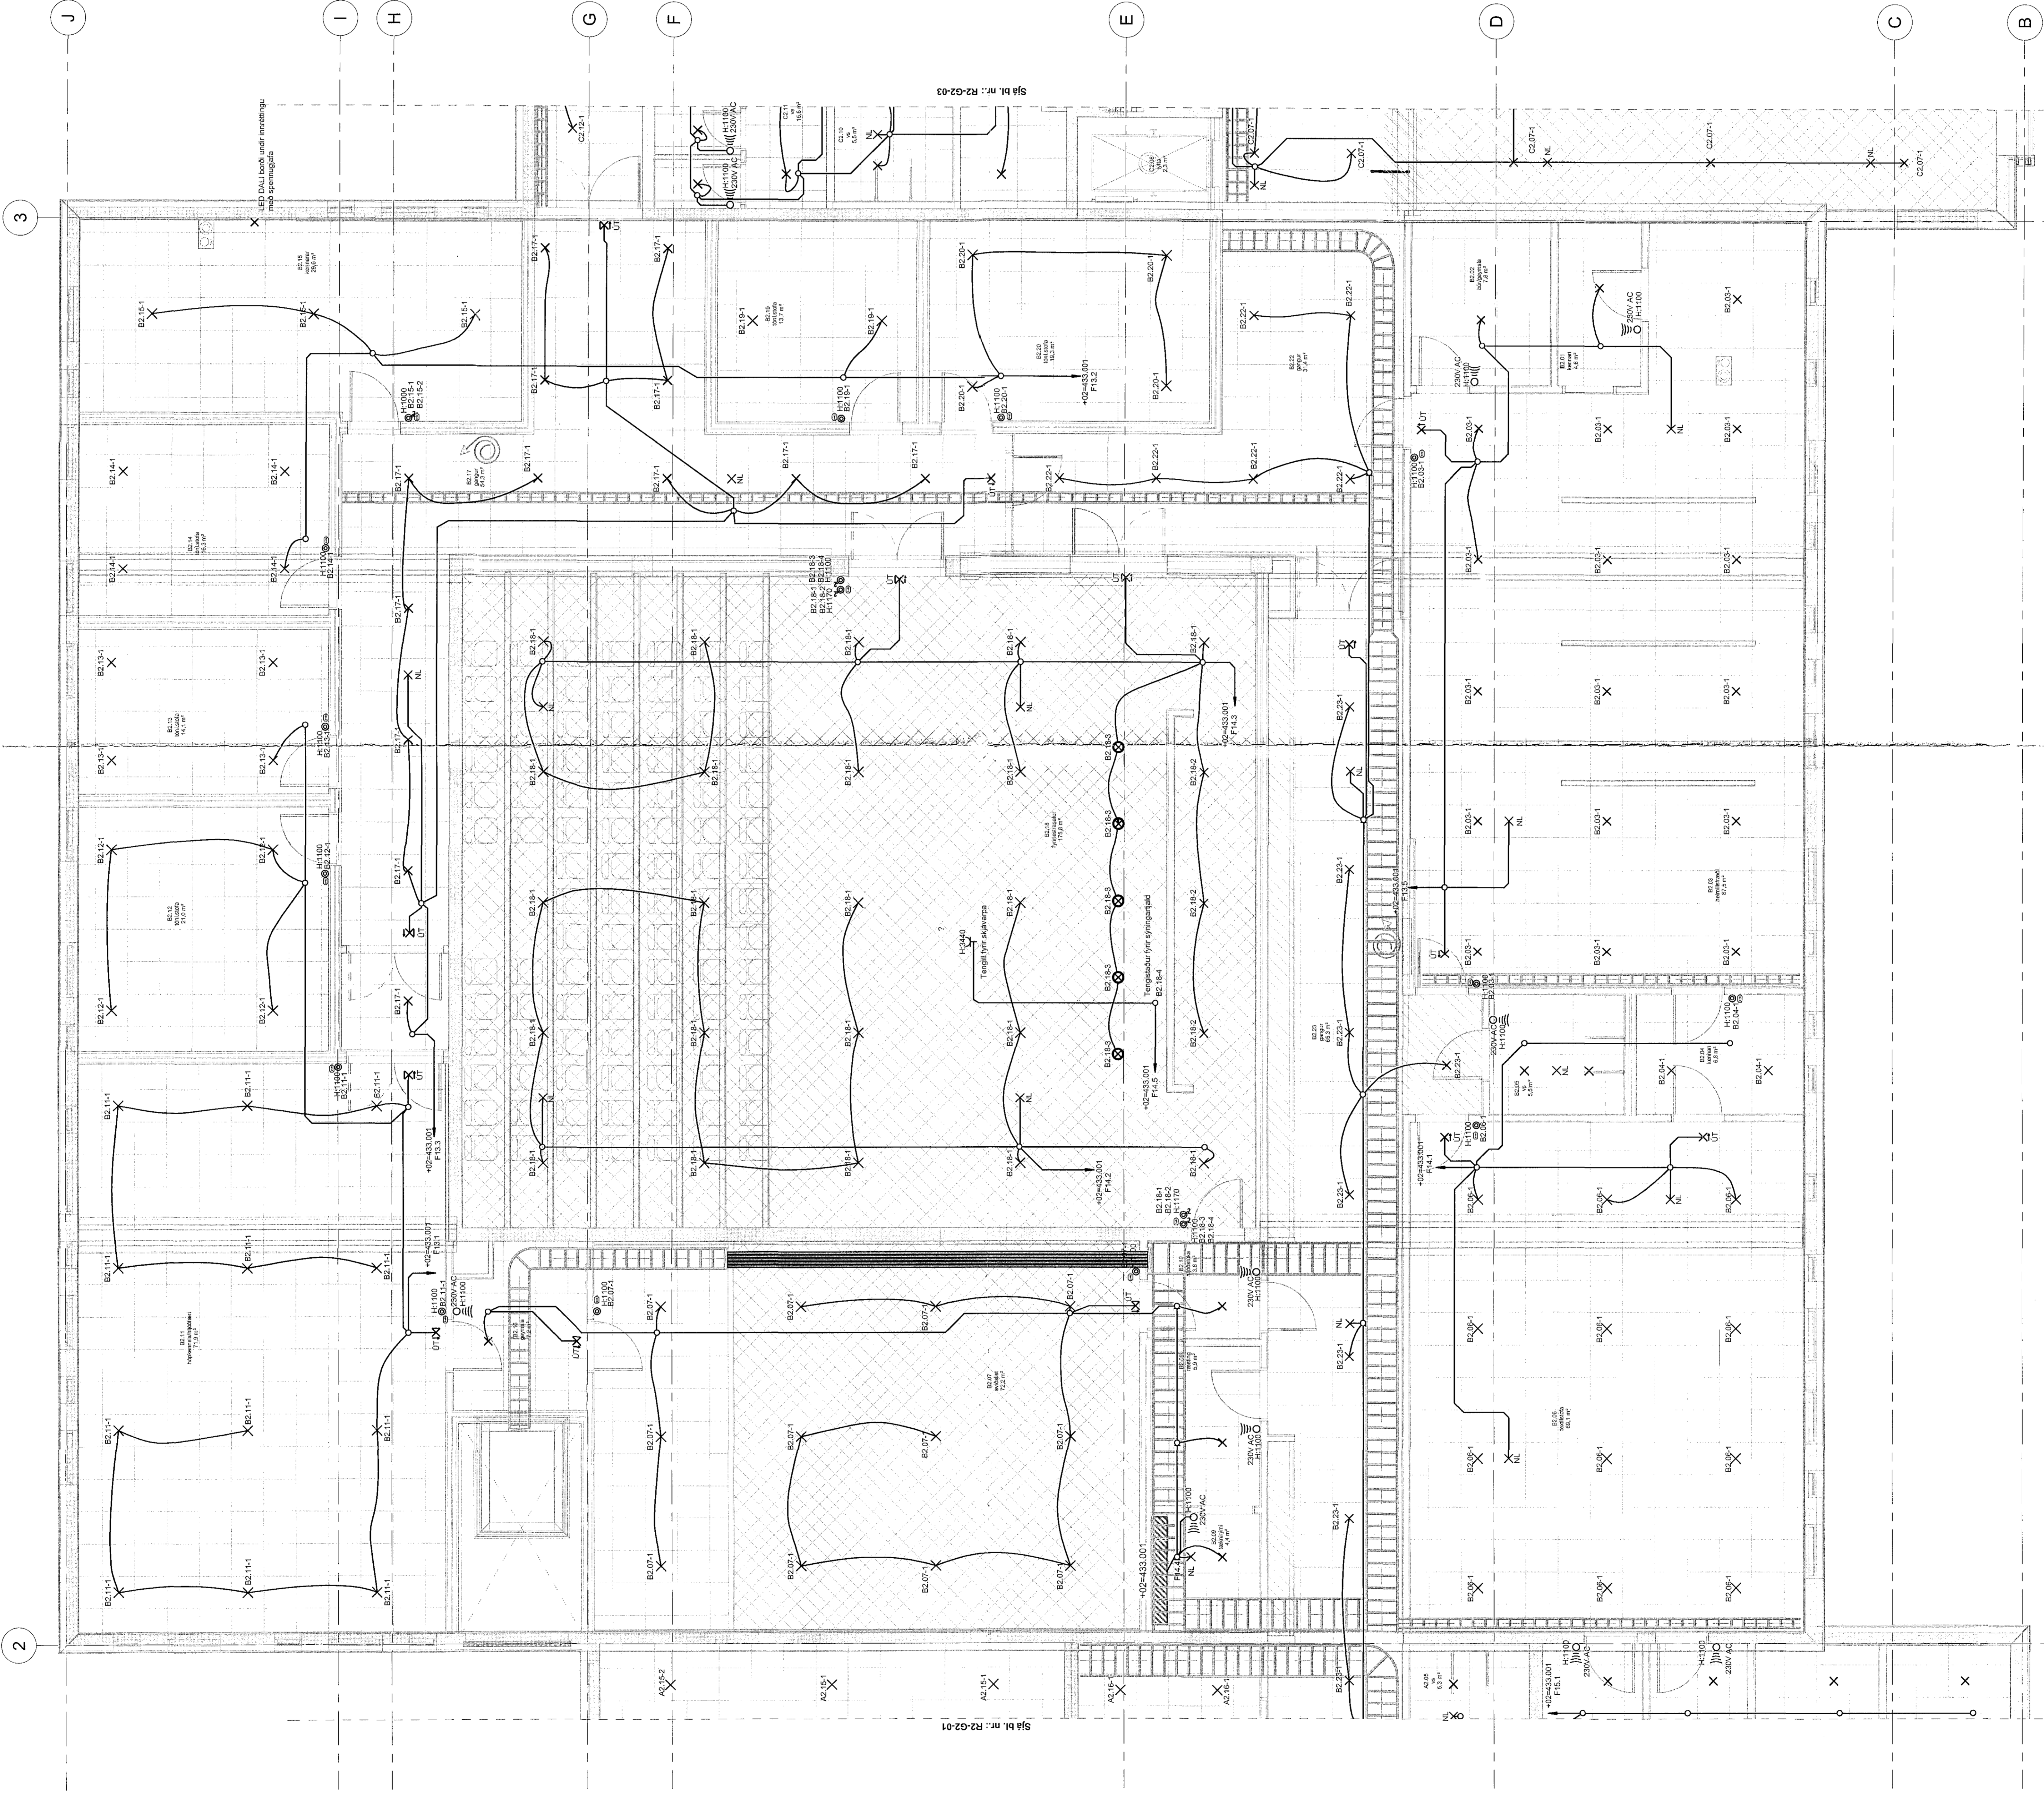

Sambýkt barn
0 6 SEP 2018
Þrángarhólmur / Reykjavík
F. H. Steinarsson / Stjórnun

Ársmarkaðsáætlun
Stjórnun

Tark
Tark
Tark

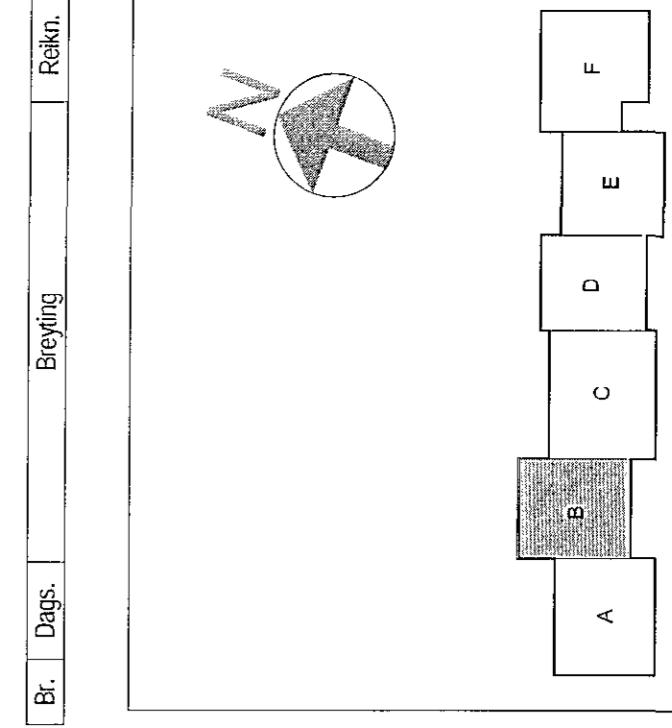

Verkefning
VSÓ RÁÐGJÖF
Hádegisskároð 1, Háfræfiroð
Skóli, mhl 01
Ráðgjöf
Láspennulýsing
Gunnar E. Jónsson
Sími: 876 1234
Faxi: 876 5678
Netfang: g.jonsson@vsoradgjof.is
R2-02-02