




Lampaplan 2.h. - mátl. 1-2 / A-G, hluti A

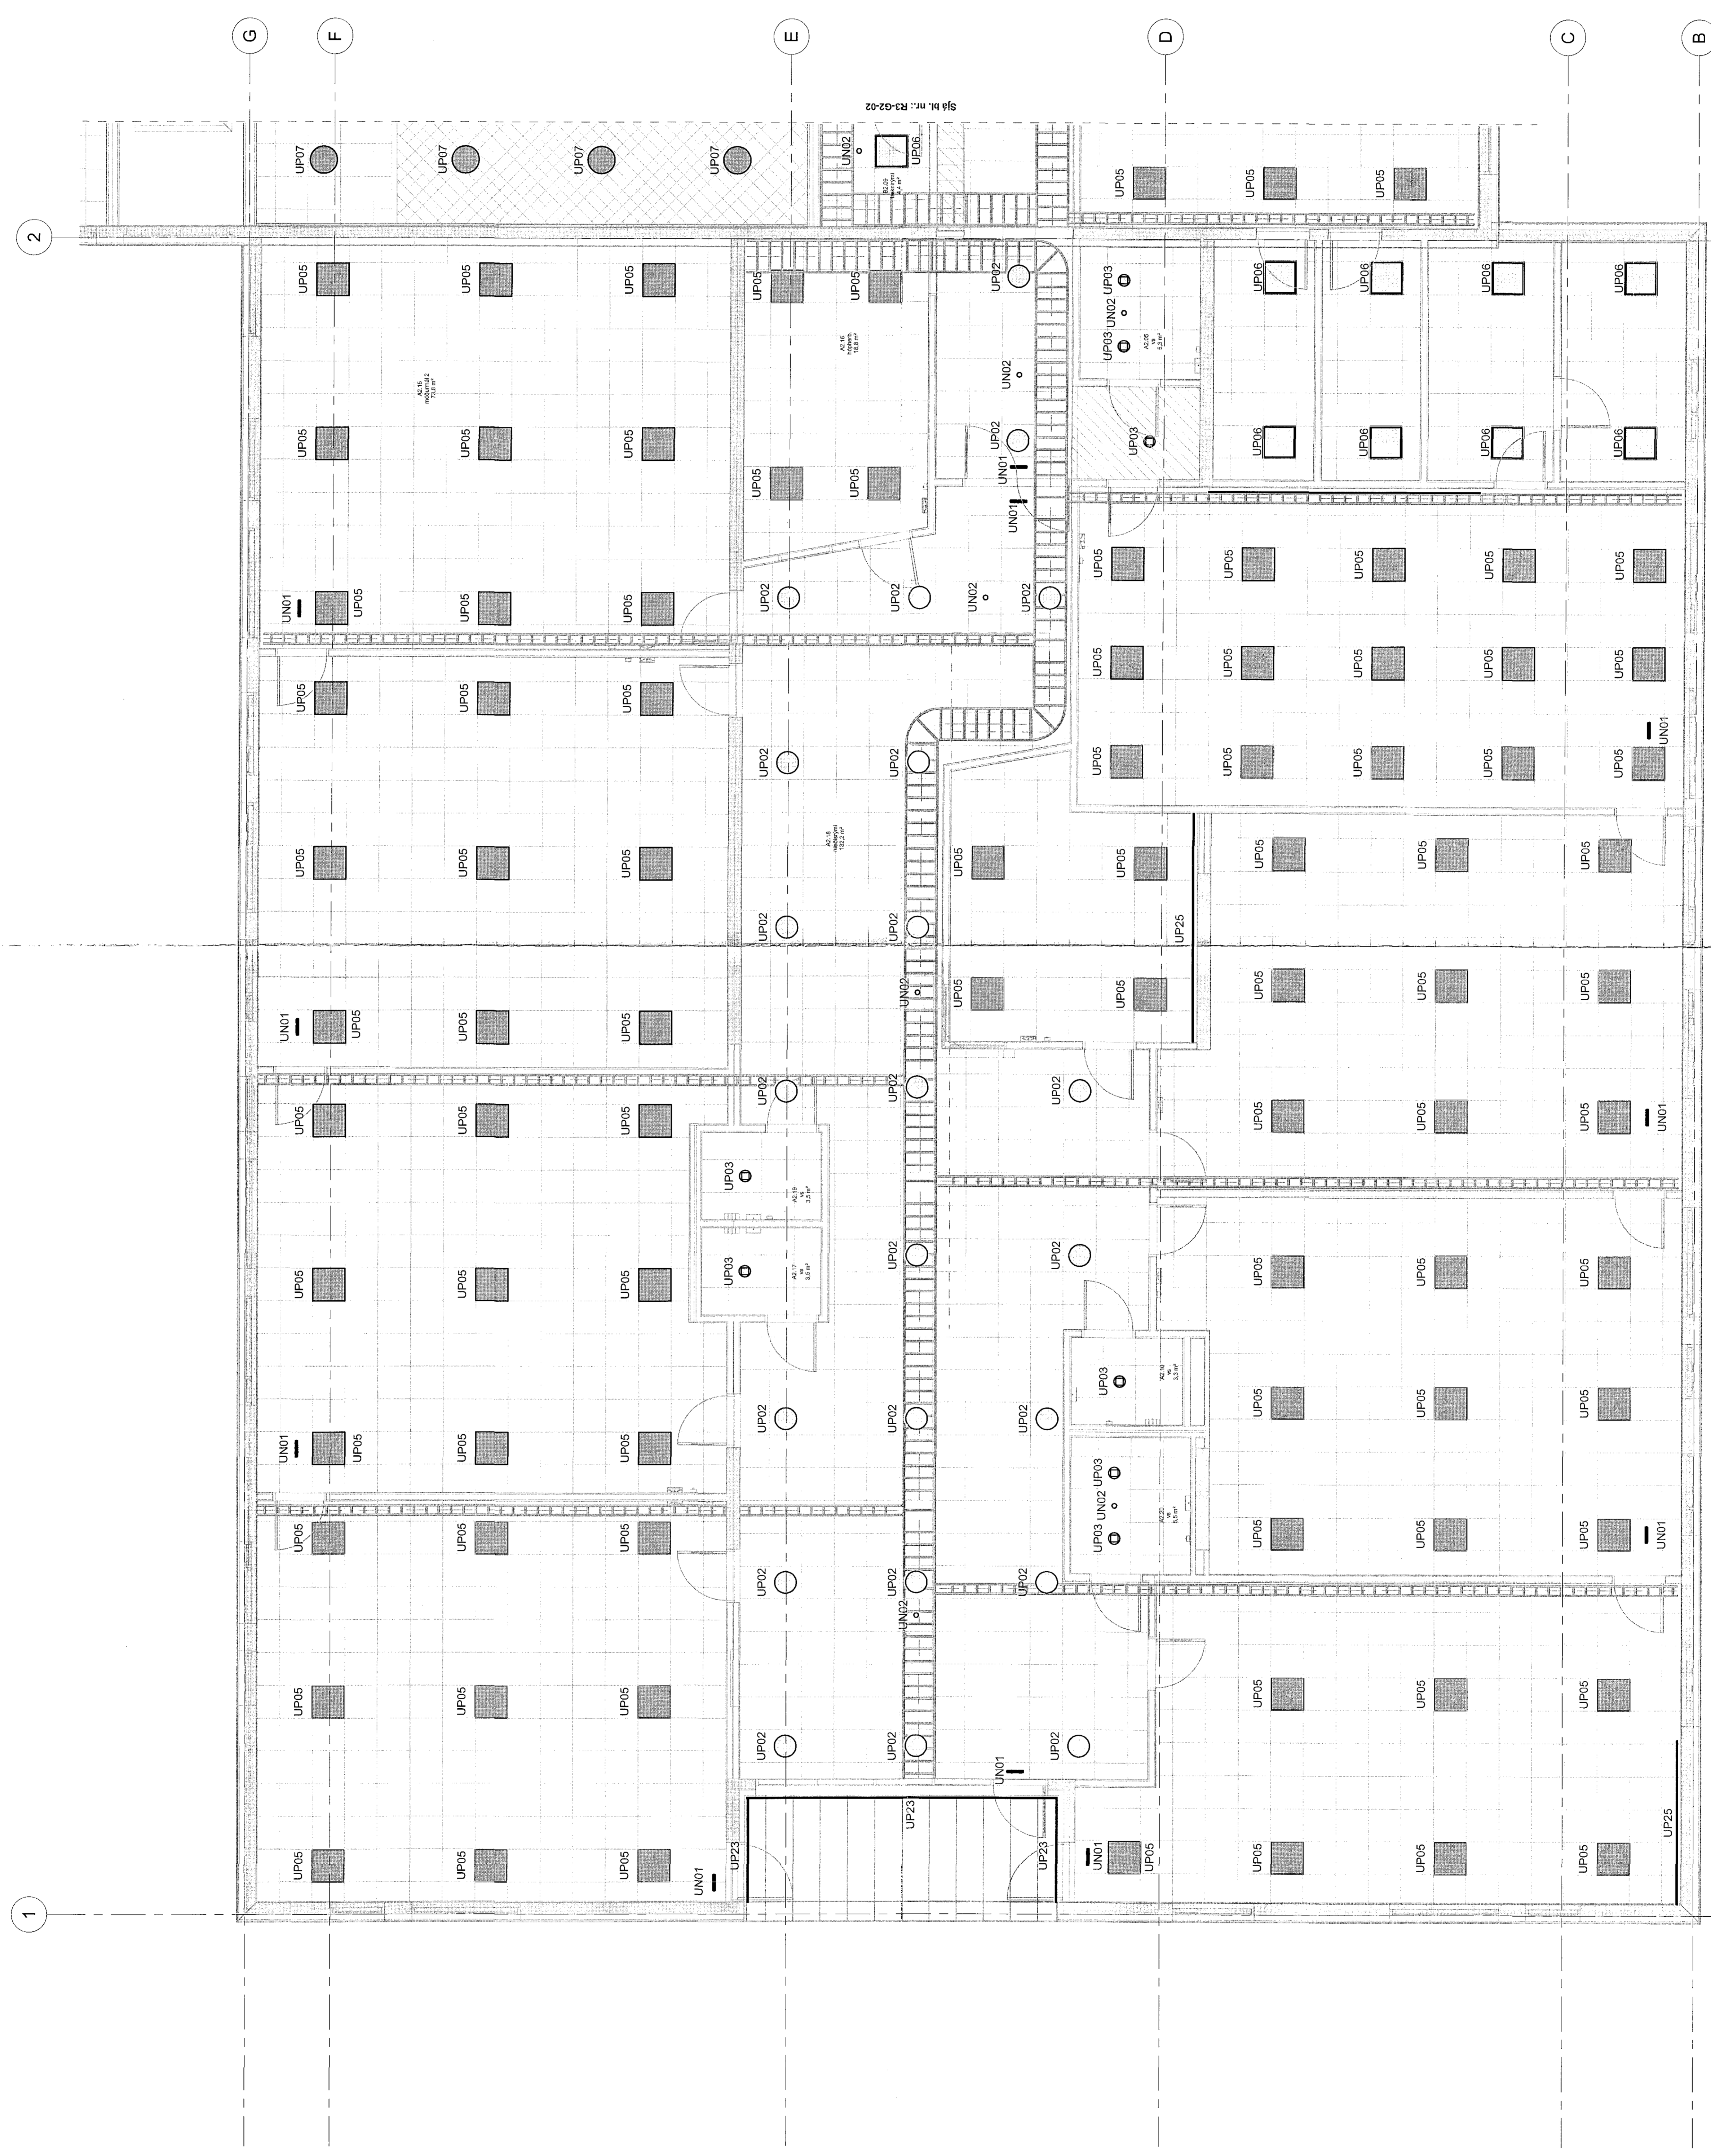

Samþykkt þann  
 06 SEP 2018  
 Byggingarstjórnir / Notendur  
 F. H. Sigurður Steinarsson

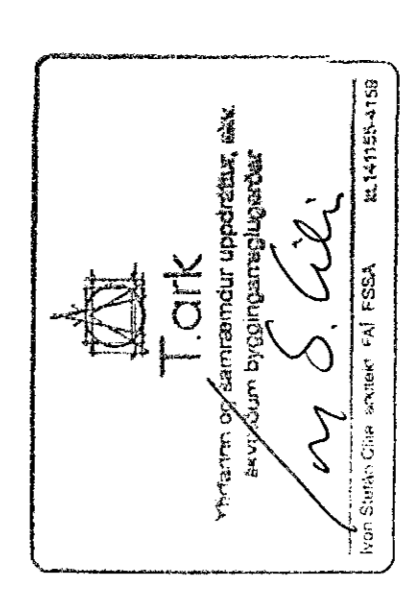

Bl. Dösk. Skýfing. Blátt.

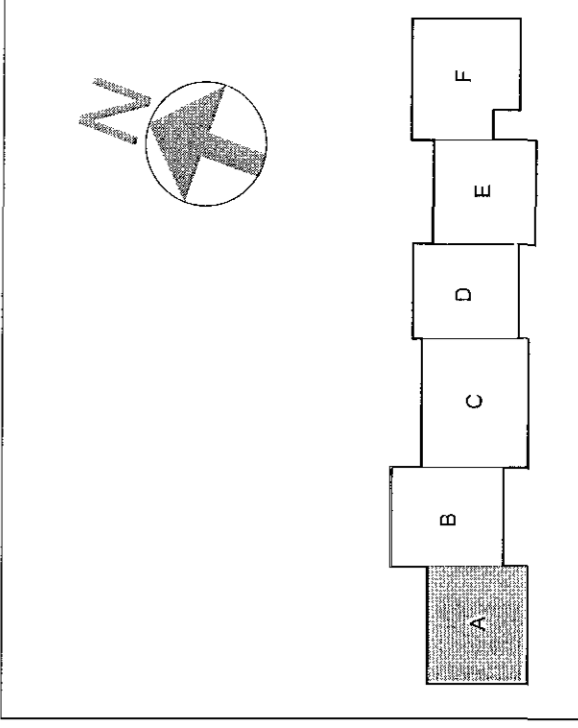

Verkefning  
**VSO RÁÐGJÖF**  
 Hæðagisskóli 1, Hafnarfjörð  
 Skóli, rmi 01

Stofnun  
 Ráðgjafi  
 Guðmundur E. Jónsson - Hólf A  
 Sími: 595 1100  
 Netfang: g.jonsson@vso.is

17027 R3-G2-01