

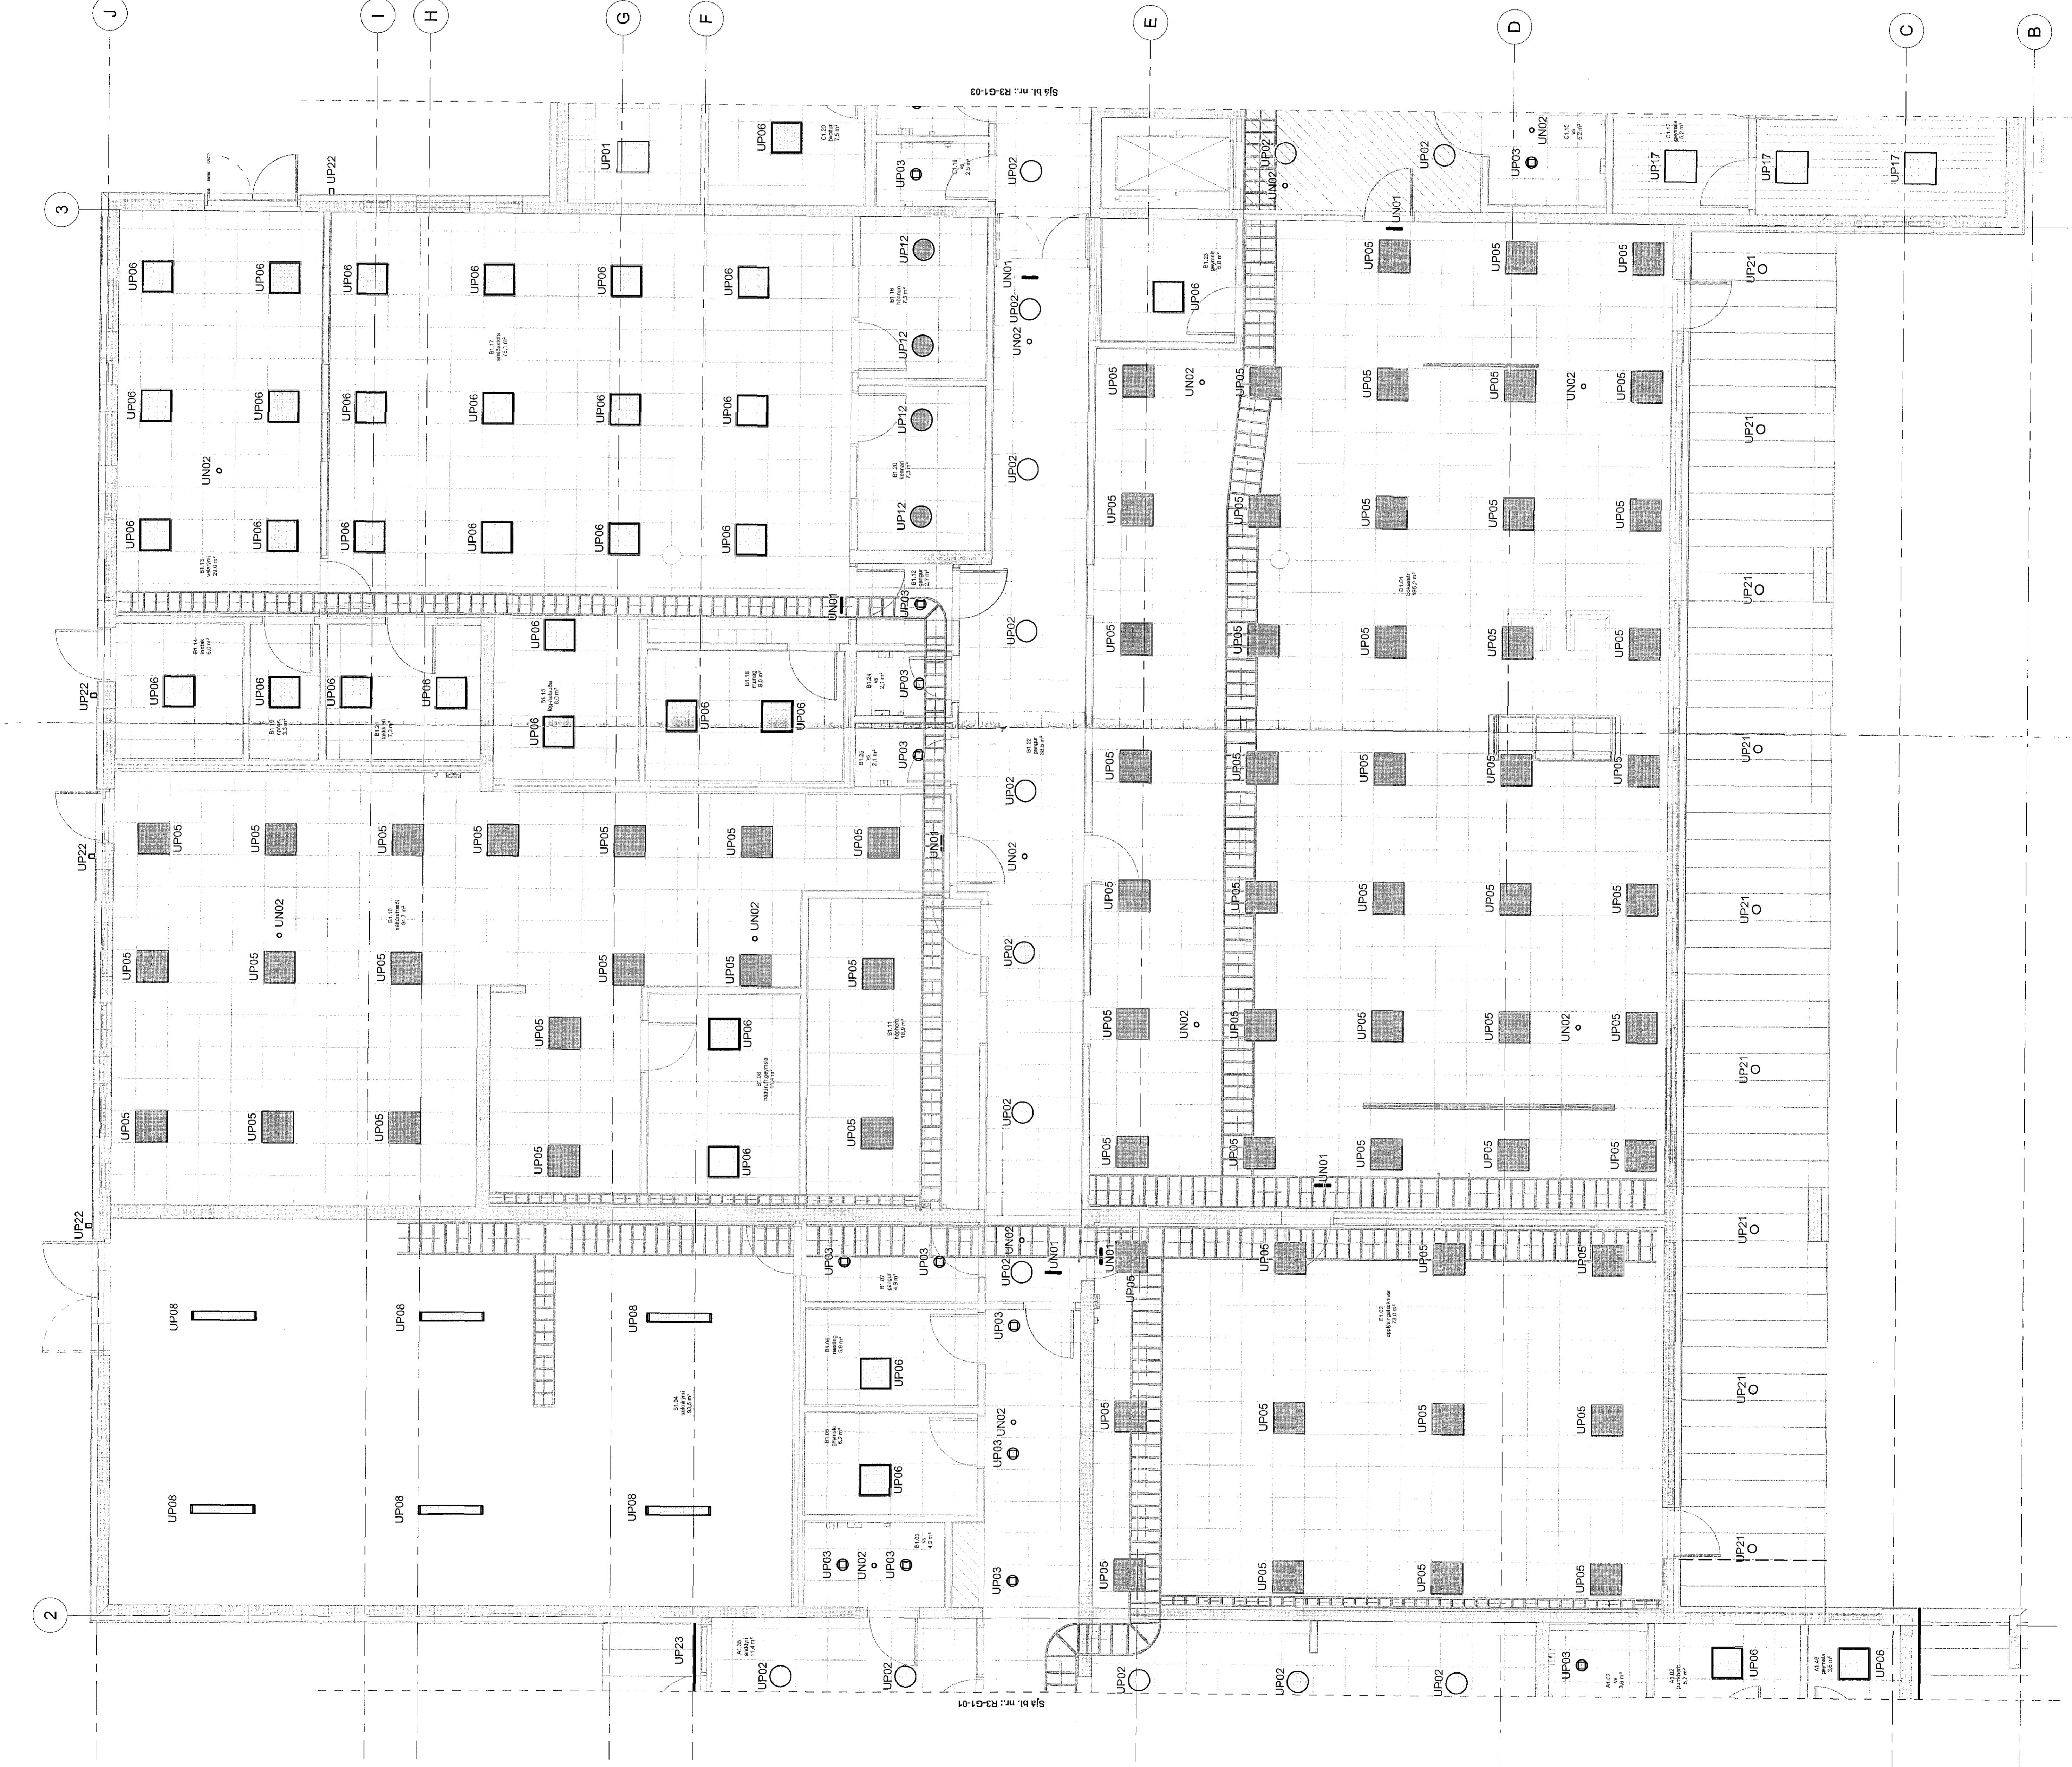


Lampaplan 1.h. - mátl. 2-3 / C-J, hluti B

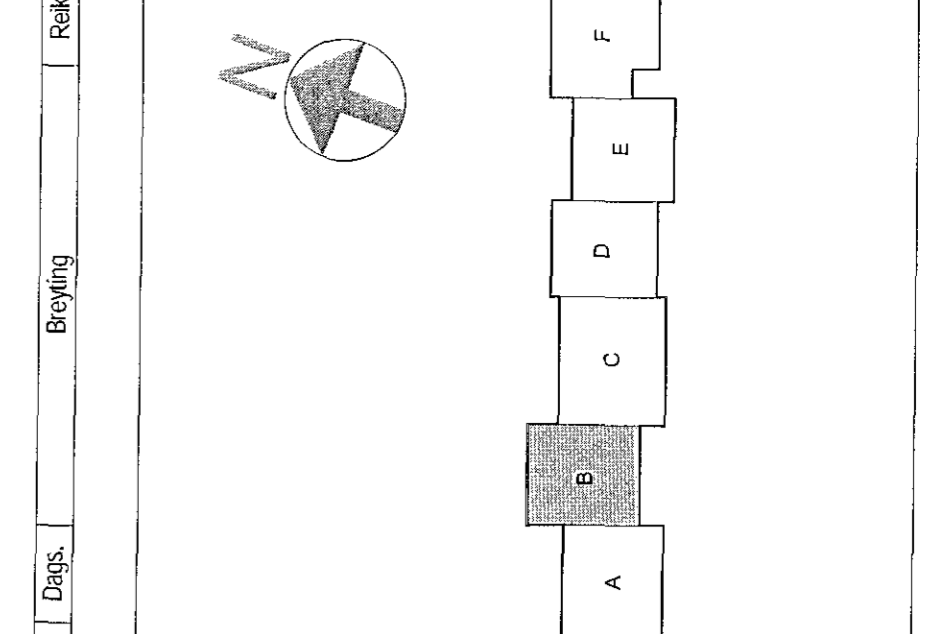

Sembykt þarín
06 SEP 2013
Byggingarfræðingur
F.A. Sigurður Sveinsson

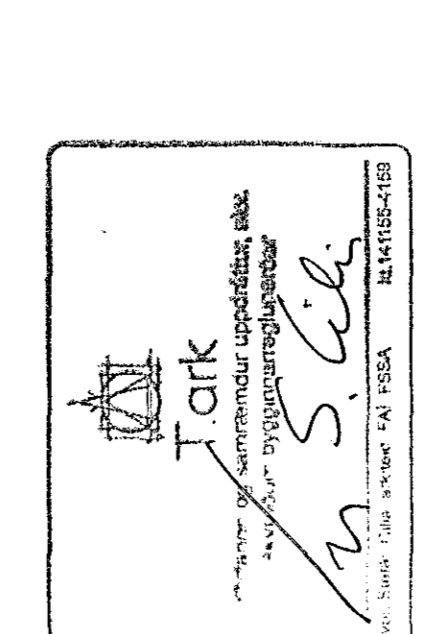

Verkefning
VSO RÁÐGJÖF
Hádegisskároð 1, Hafnarfirði
Skilti, mhl 01

Rekjavík
Lampaplan 1. hæð - hluti B
Gönguferill 1. hæð - hluti B
Númer: 150 (L3) Skala: 1:200
Dagur: 2013.09.06

R3-G1-02