

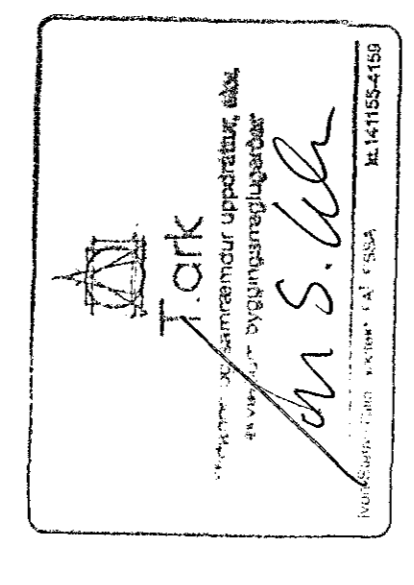


Smáspennu- og brunaviðvörðunarkerfi 2.h. - mátl. 2-3 / C-J, hluti B

Stemplit: þagn.
08 SEP 2018
Þróunarkennitala: 11103000
P. A. S. - Sveinbjörnsson & Arnarsson

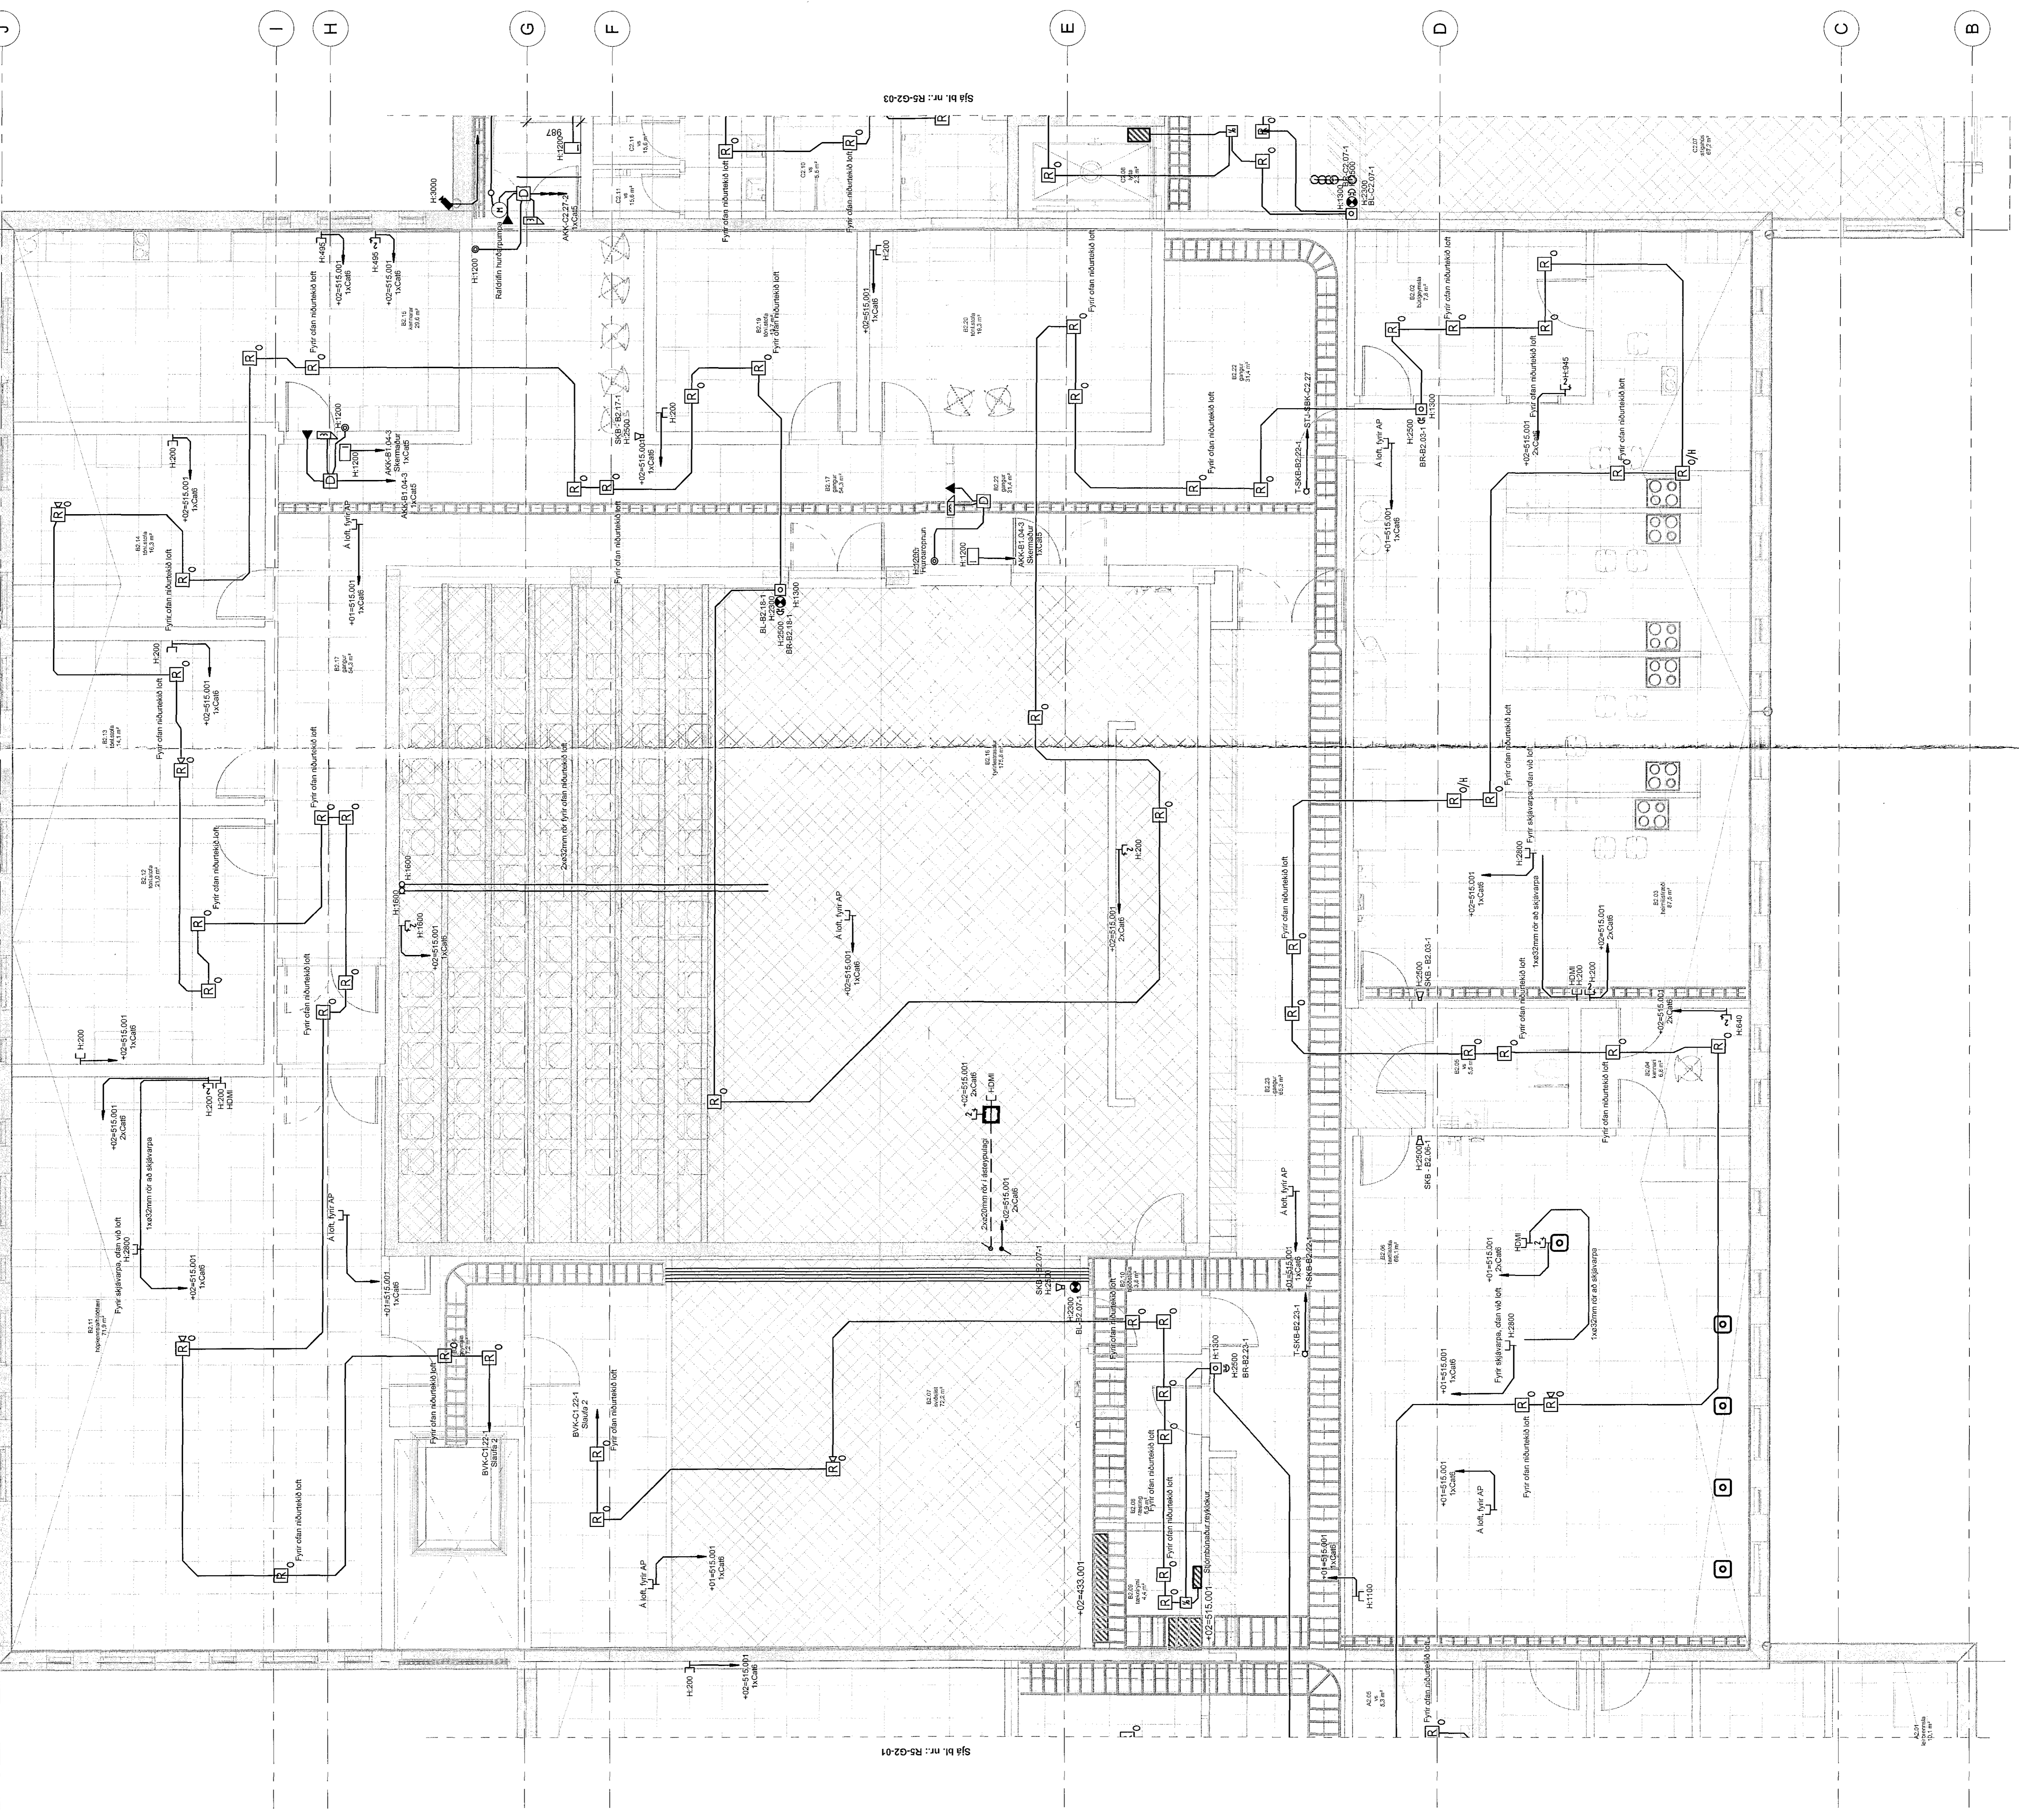

B.	Þgn.	Þýðing	Blátt
----	------	--------	-------

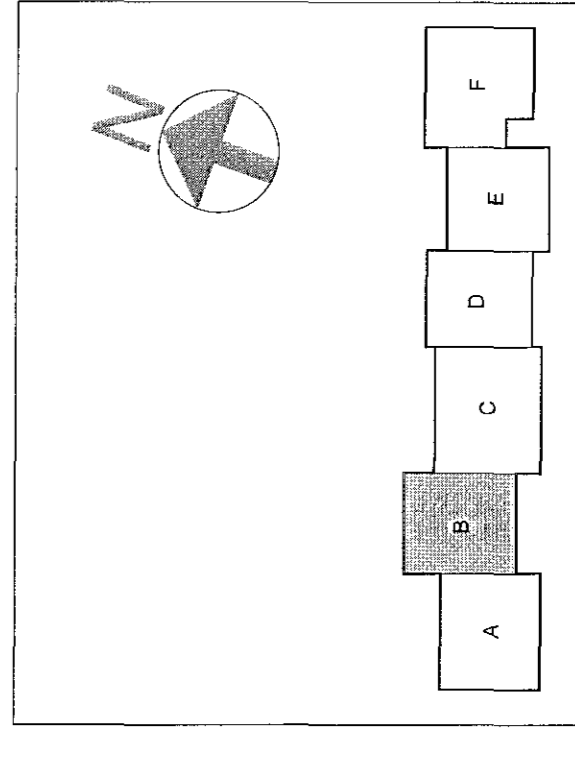

Verkefning
VSO RÁÐGJÖF
Hádegisskáro 1, Hánafríði
Skóli, mhl 01
Skóli
Sveinbjörnsson og Arnarsson & Arnarsson
Grönnýgja 2, lauk - Hag B
Reykjavík, Ísland
Sími: 2222534
Faxi: 2222534
Vefsíða: www.vso.is