



Sambýtt bann
06 SEP 2013
Ragnipólur / Húsnáð
F. H. Sigurður Steinar Jóhannsson

Alta skemmtisvæðing
Gættu um loftslagsáhrif

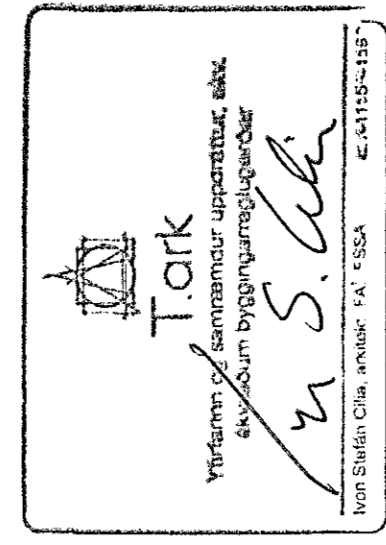


B. | Dags. | Bygging | Ráðun.

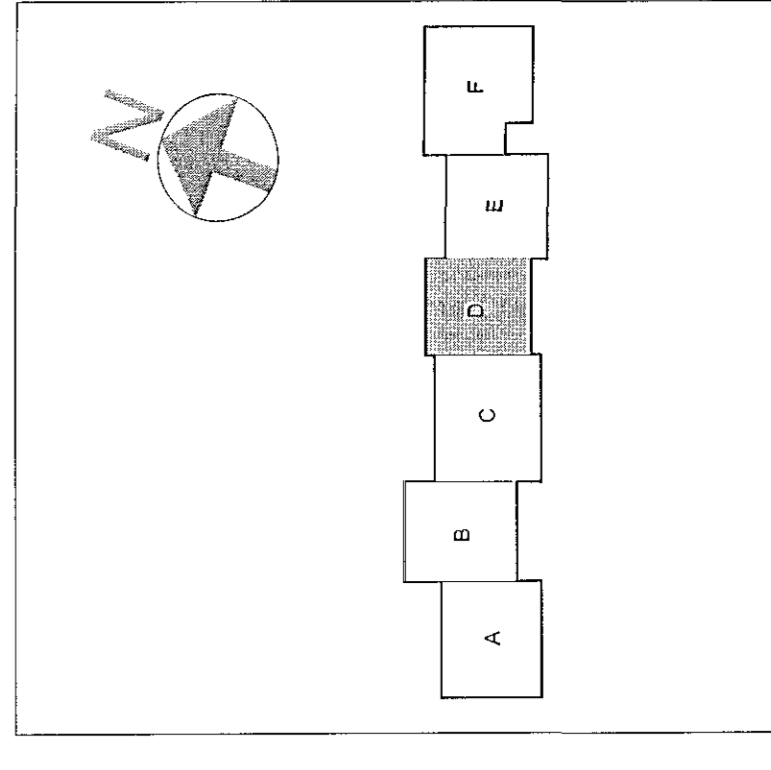

Verkefning
VSO RÁÐGJÖF
Hádegisskóli 1, Hafnarfirði
Skóli, mhl 01
Tilgangur: Skóli
Stærð: 1.500 m²
Tegund: R5-G1-04

Smáspennu- og brunavörðunarkerfi 1.h. - mátl. 5-7 / A-I, hluti D

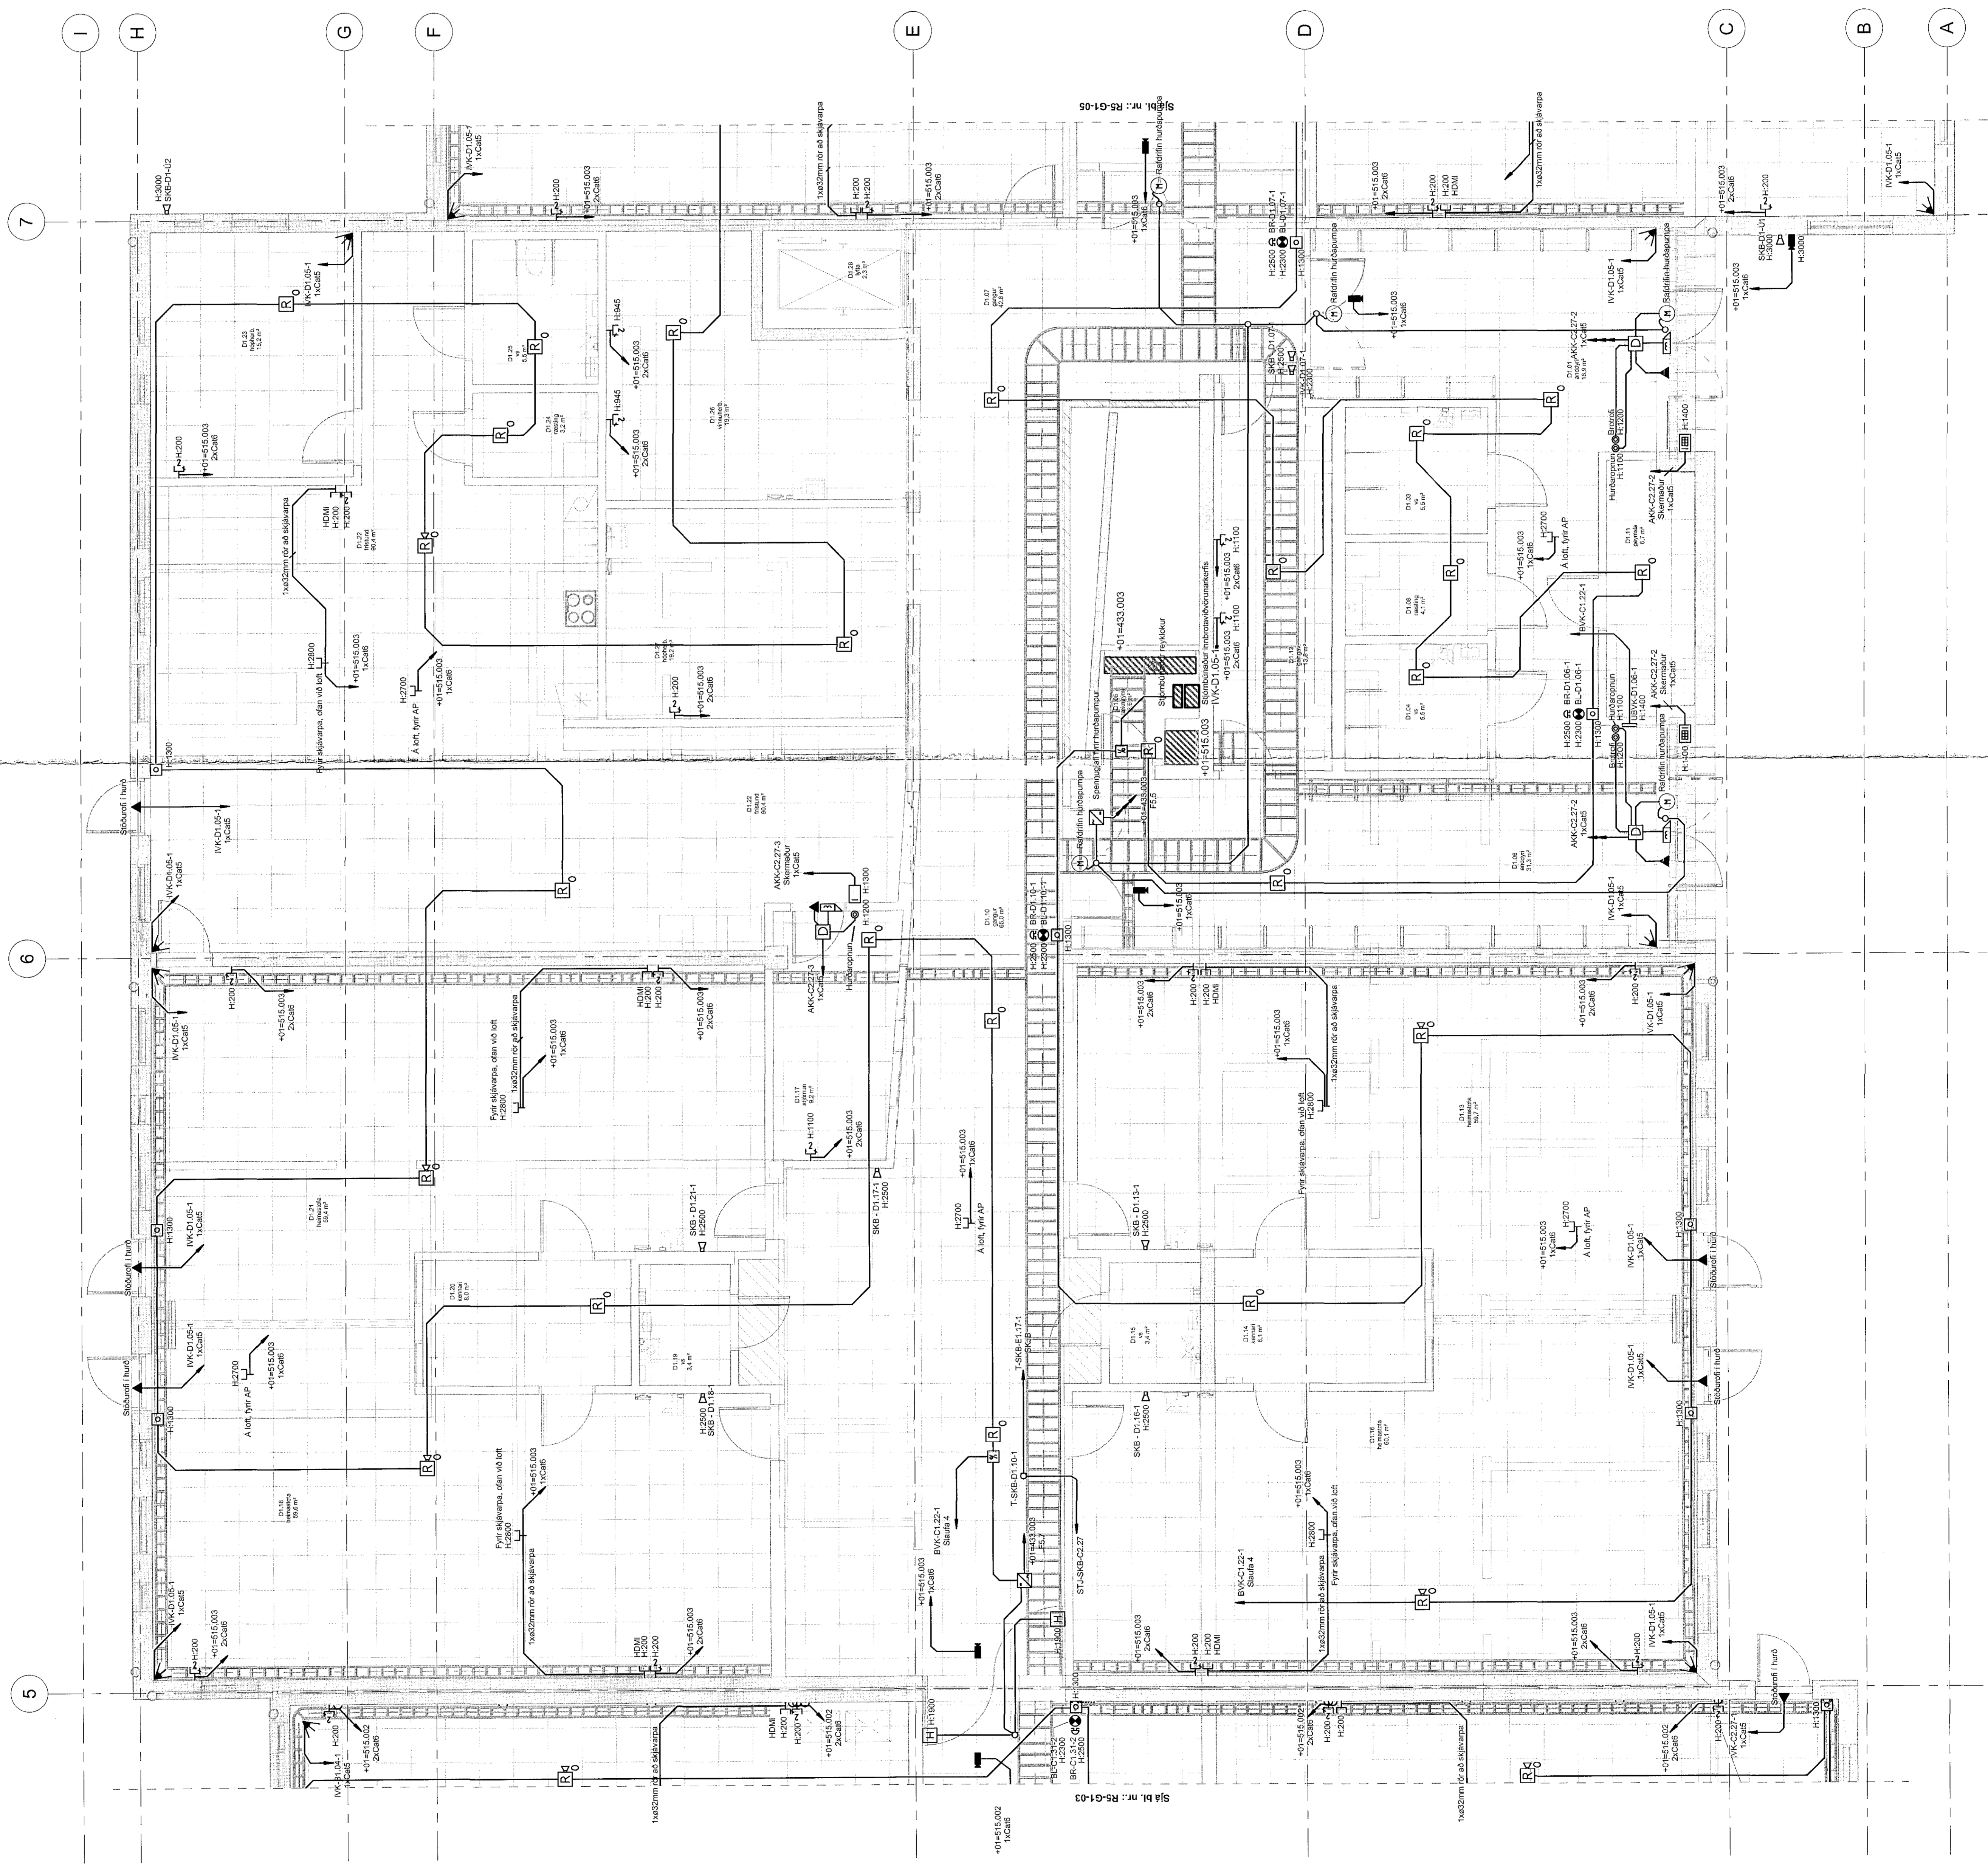

1:50 1 2 3 4 5 6 7