


Smáspennu- og brunavöðrunarkerfi 1.h. - mátl. 2-3 / C-J, hluti B

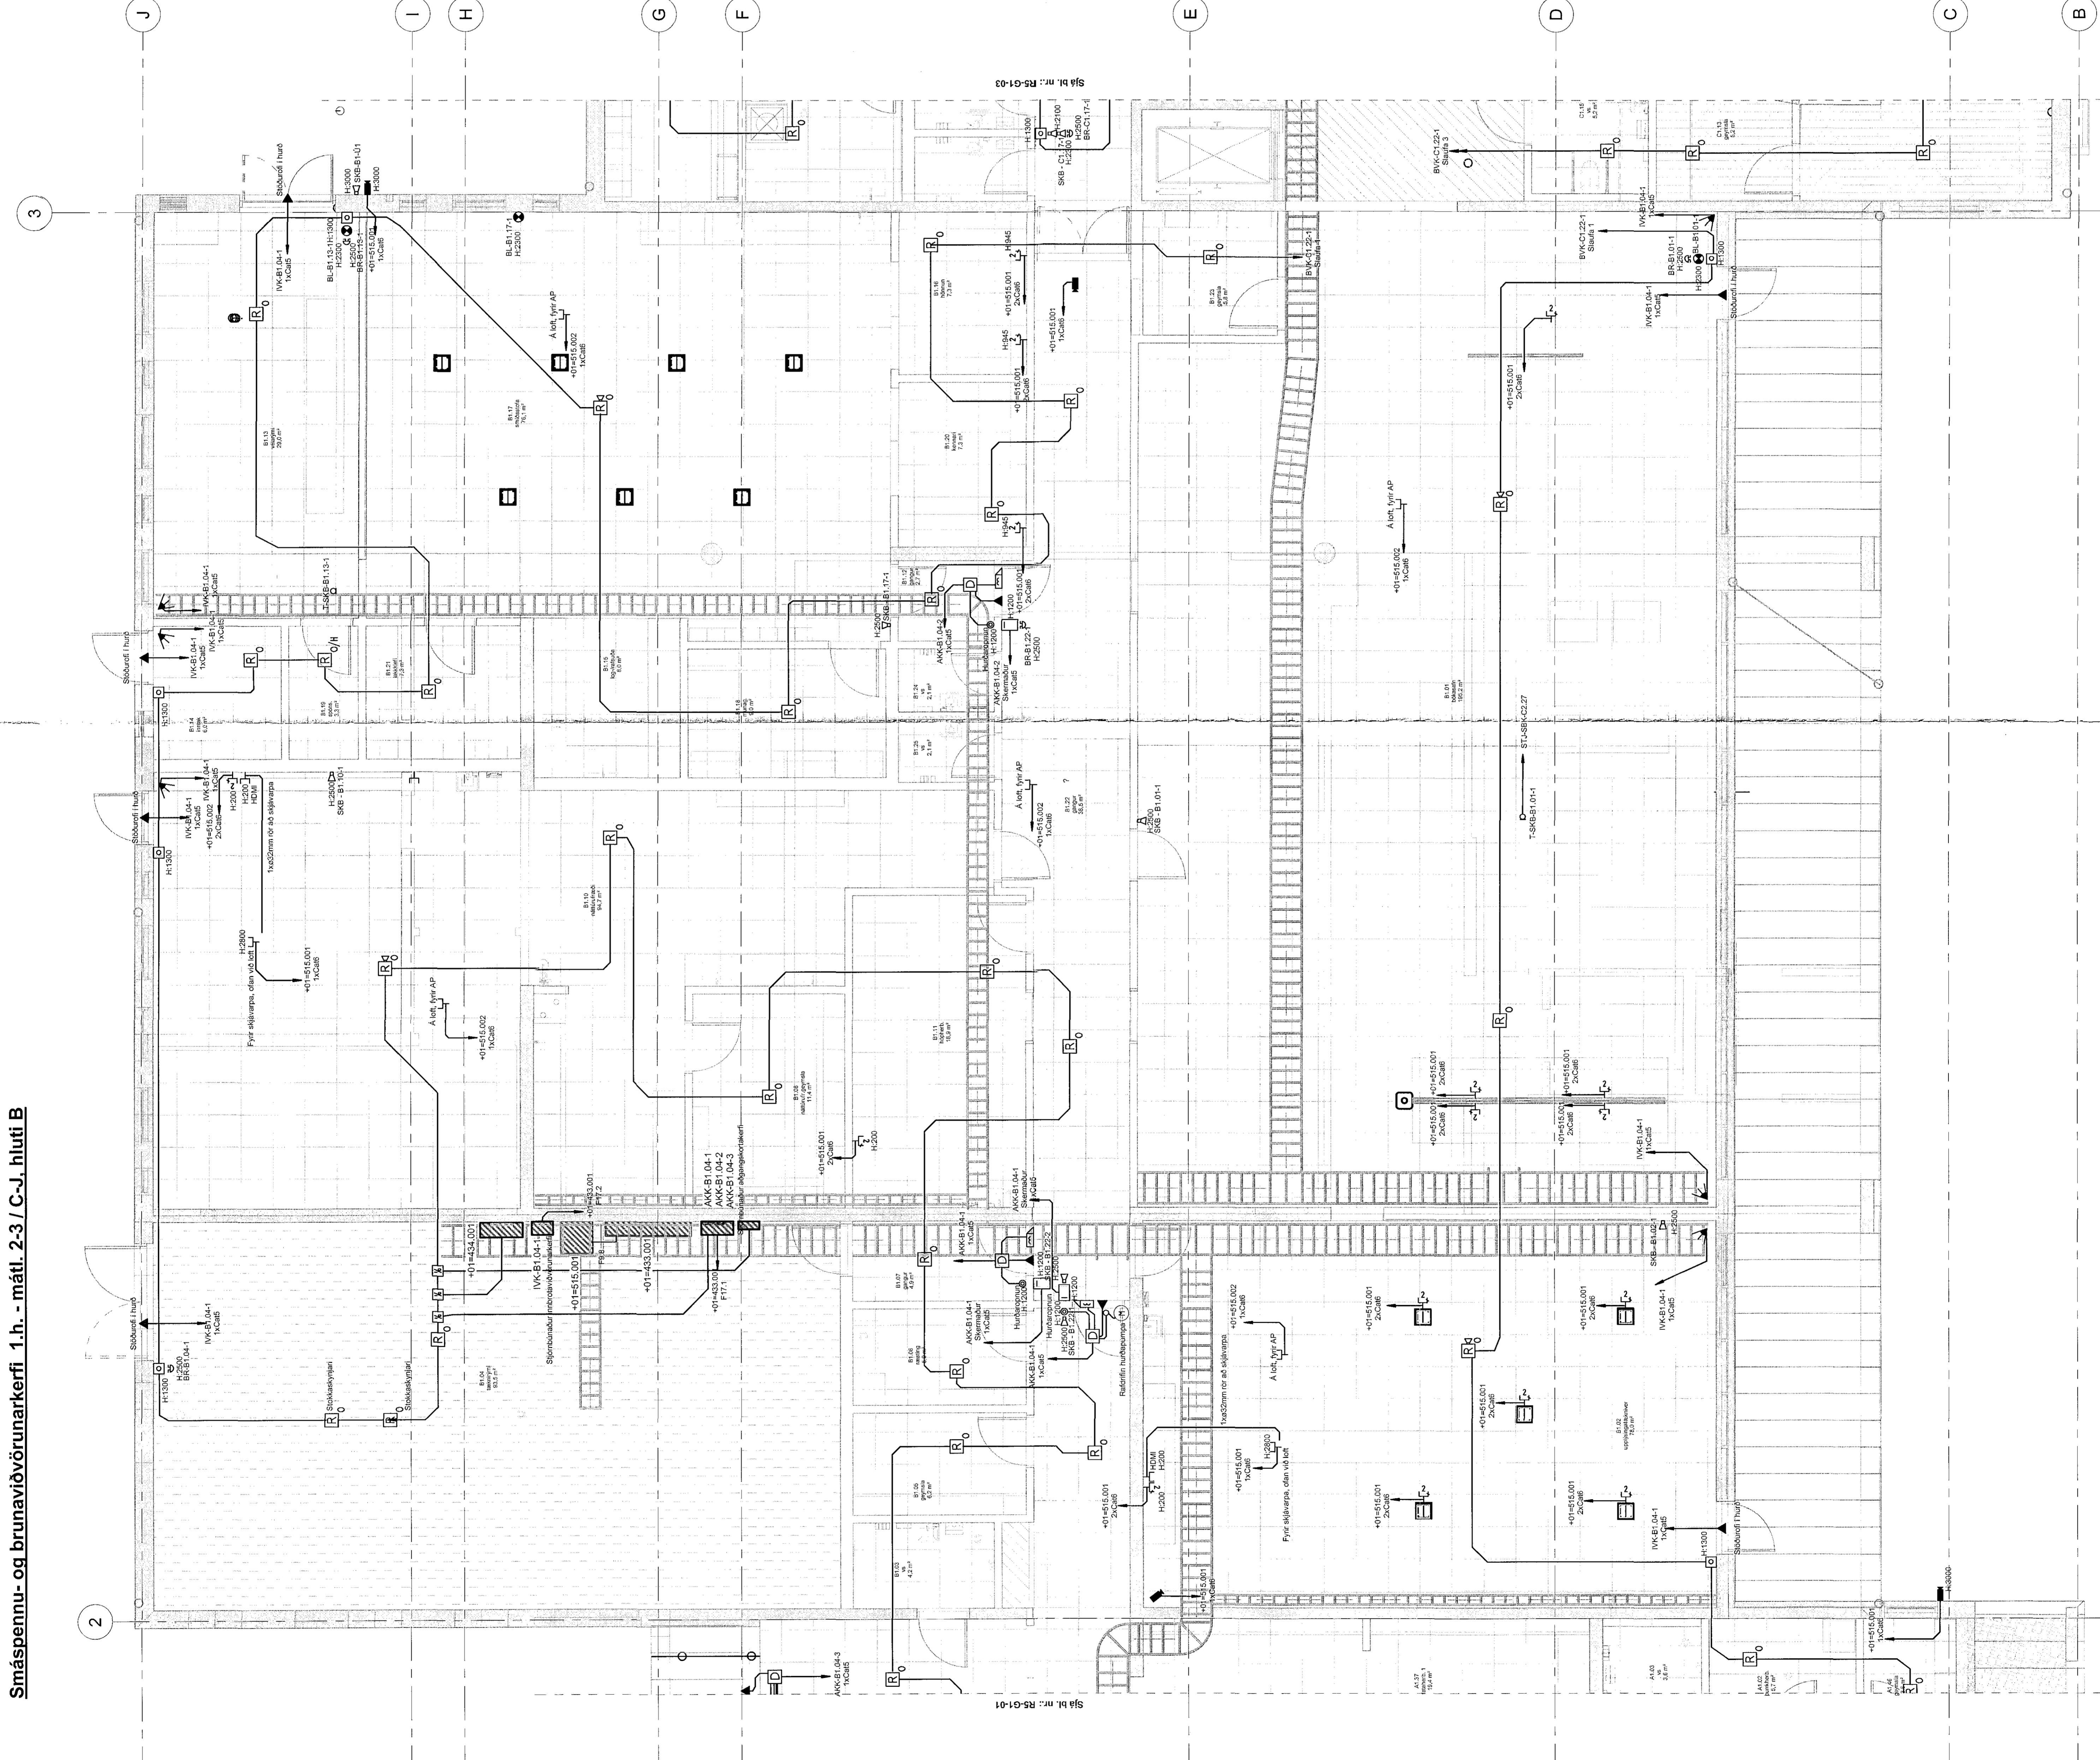


3


2

Stampýkt þann
06 SEP 2013
Byggingarstærðing / Hönnun
/ Spánnar Stærðing

Alta

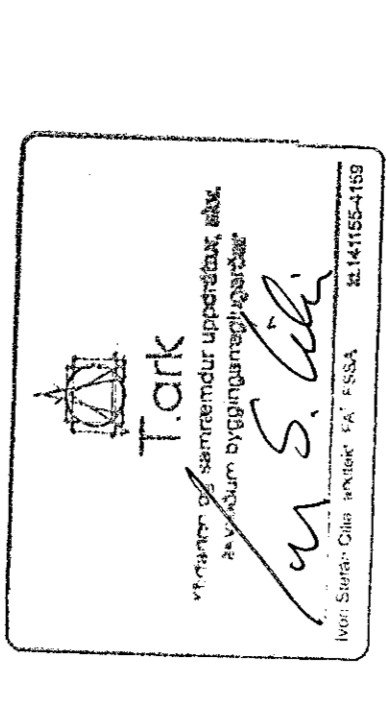

B. Dags. Bryng. Reim.

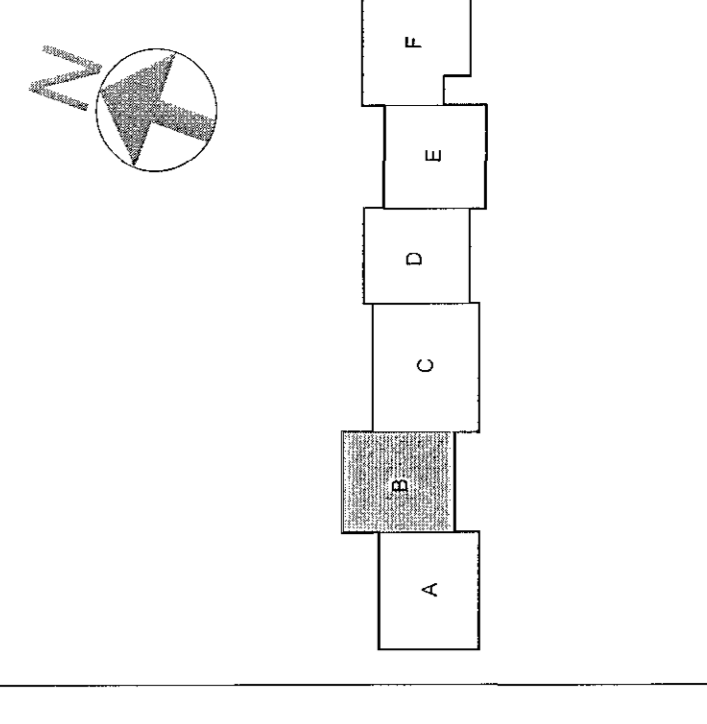

Verkefning
VSÓ RÁÐGJÖF
Hádegisskaró 1, Hafnarfjörð
Skóli, mhl 01
Stað: 105 (A3) Skóli
12207

RS-01-02