


Hústiórmarkerfi 1.h. - máttl. 5-7 / A-I, hluti D

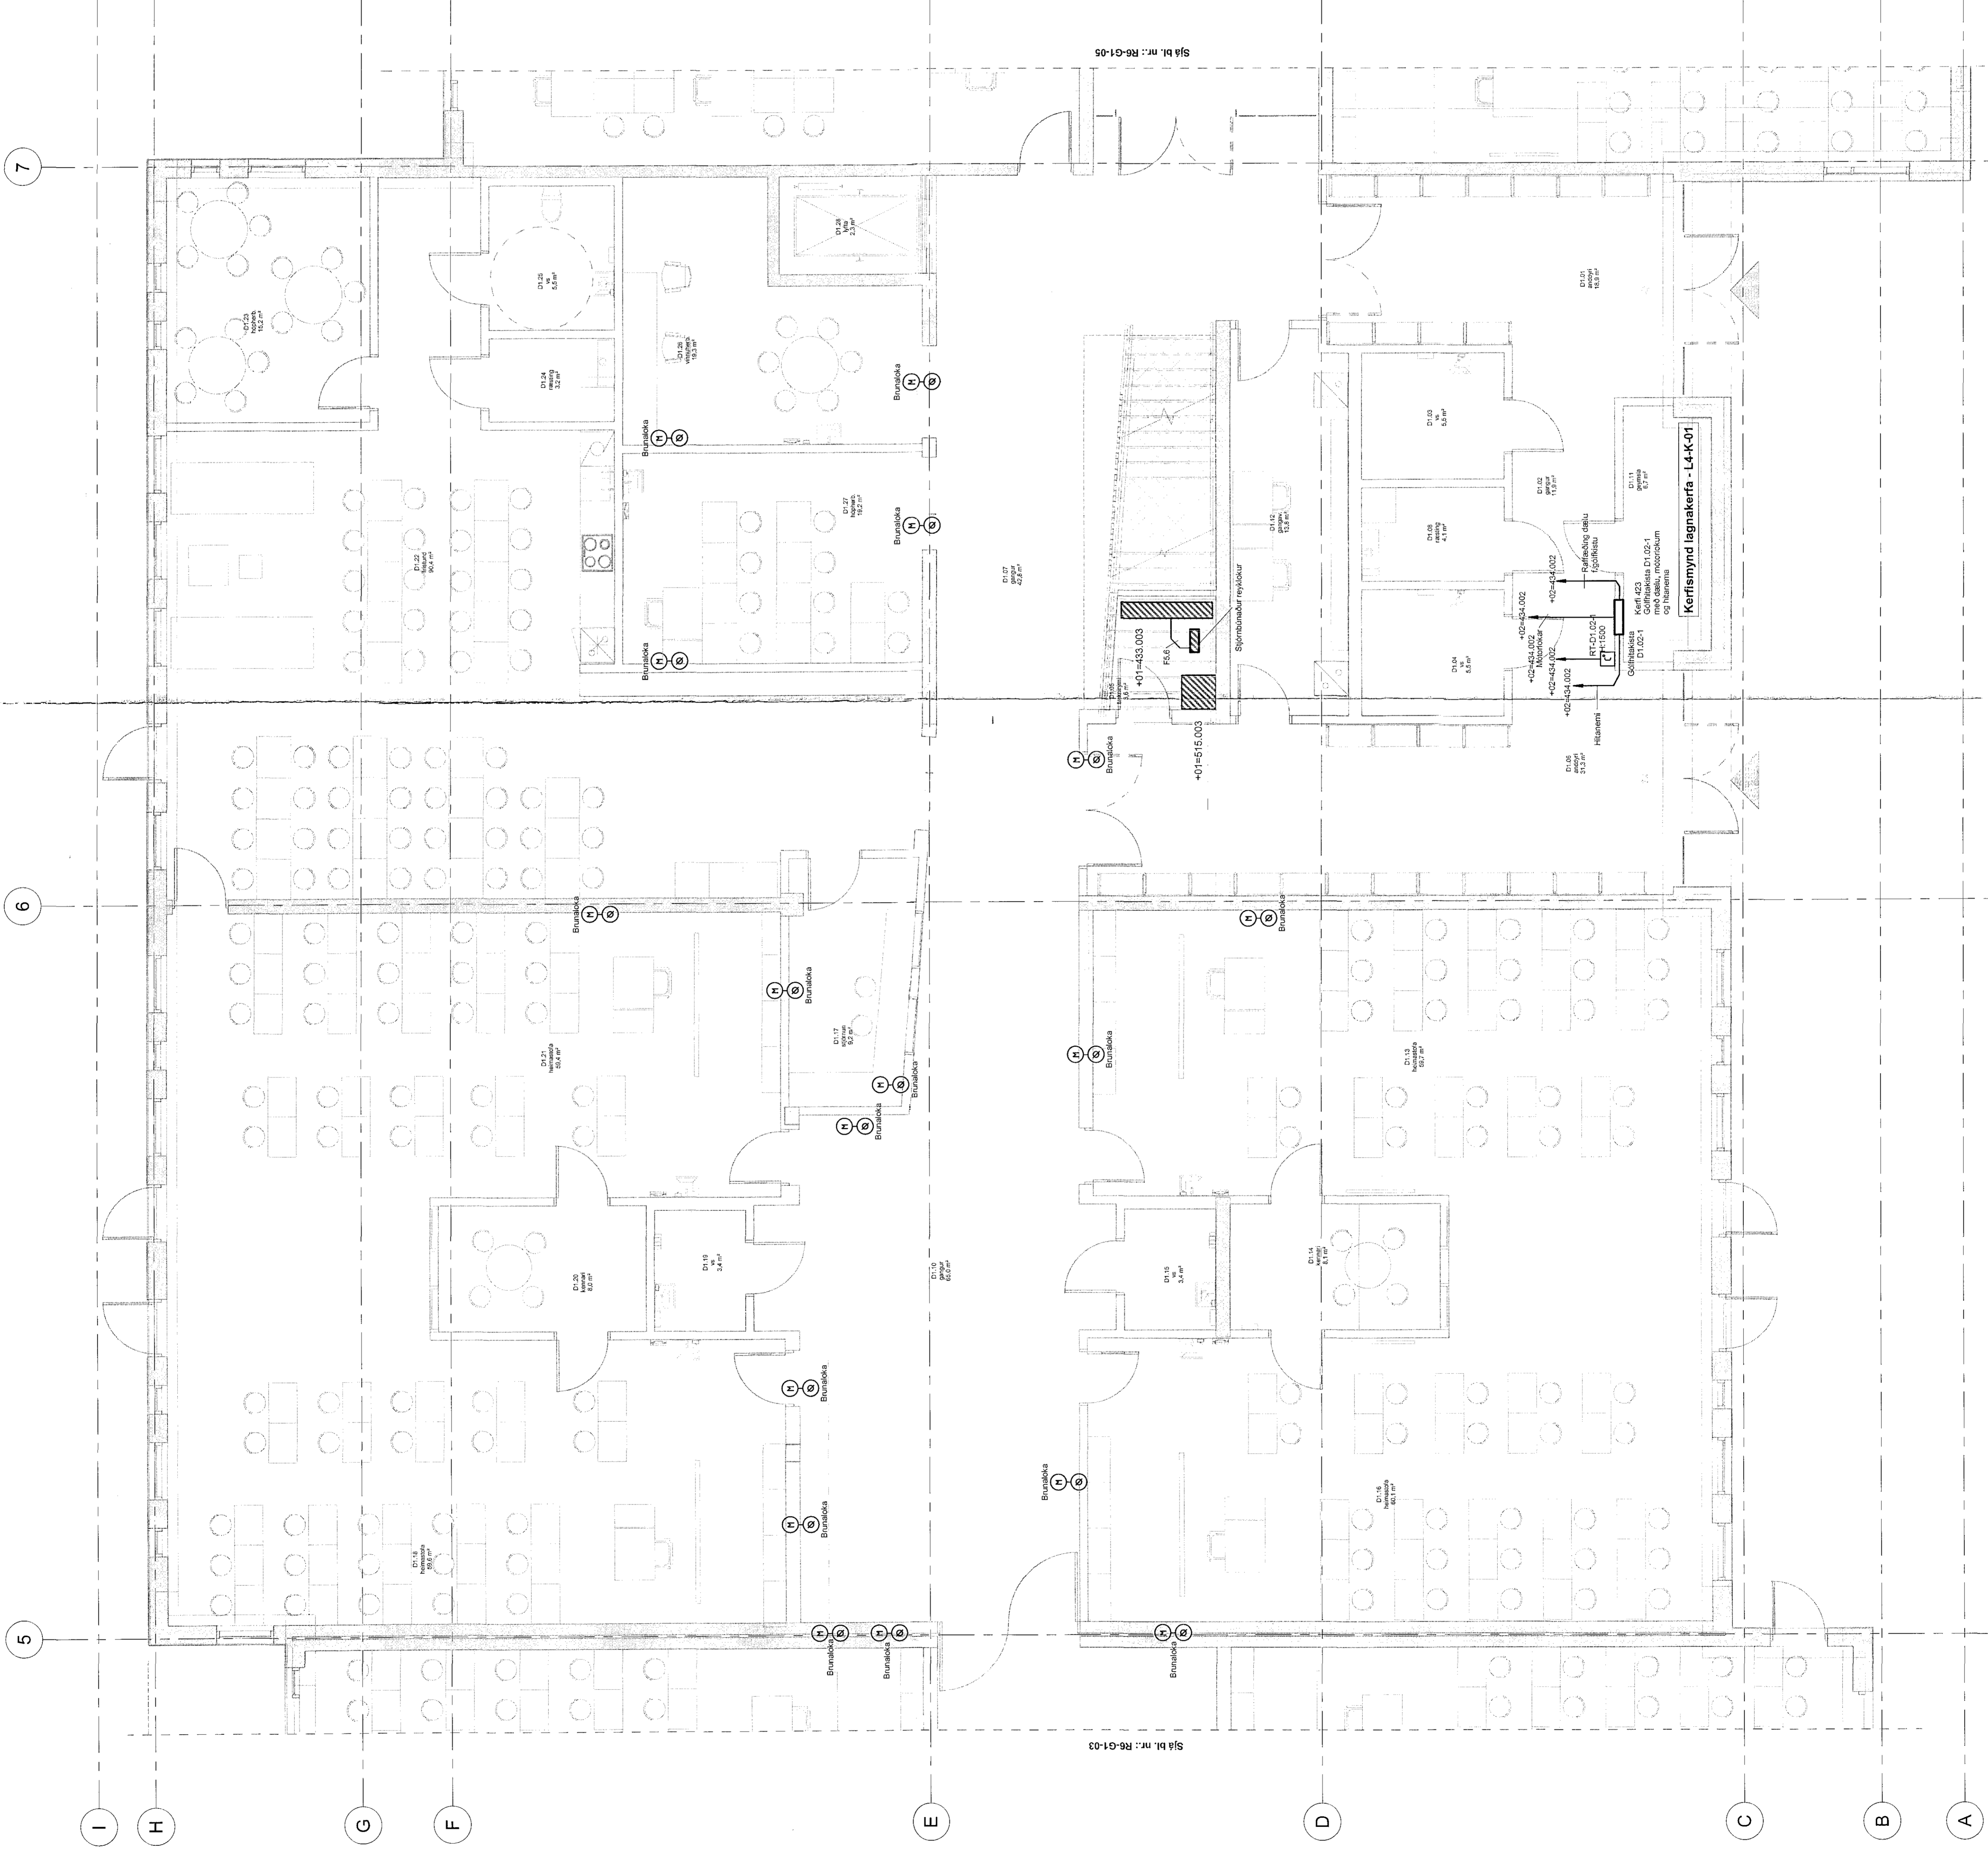


Sjá bl. nr.: R6-G1-03



Sjá bl. nr.: R6-G1-05

Semþykkt þann
06 SEP 2018
Ragnheiður Magnúsdóttir
F.H. Sigurður, Stjórnari, J.S. - A.S.

Áður samþykkt hjá
Ragnheiður Magnúsdóttir

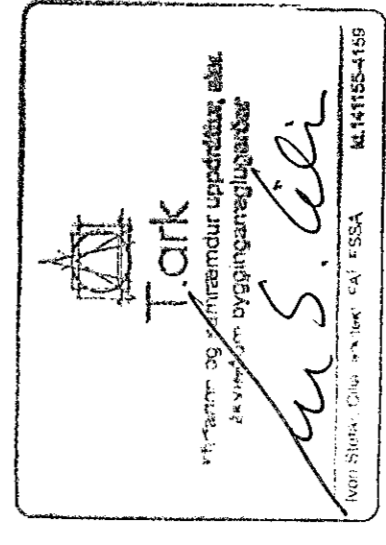

B. Dags. Skýring. Ráðgjöf.

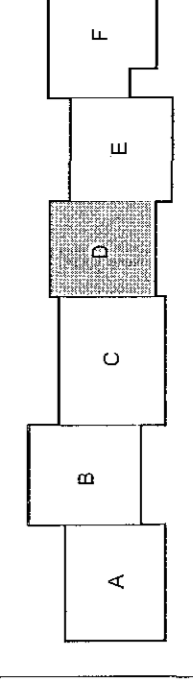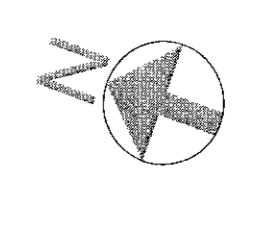

Verkefning
VSÓ RÁÐGJÖF
Hádegisskáro 1, Hafnarfirði
Skóli, mhl 01

Ráðgjafi
Ragnheiður Magnúsdóttir
Gönguvegur 1, 101, Hlíð D
Sími: 420 11 11
Netfang: ragnhei@vsoradgjof.is

17237 R6-G1-04