



Hústiðjónarkerfi 1.h. - mátl. 2.3 / C-J, hluti B

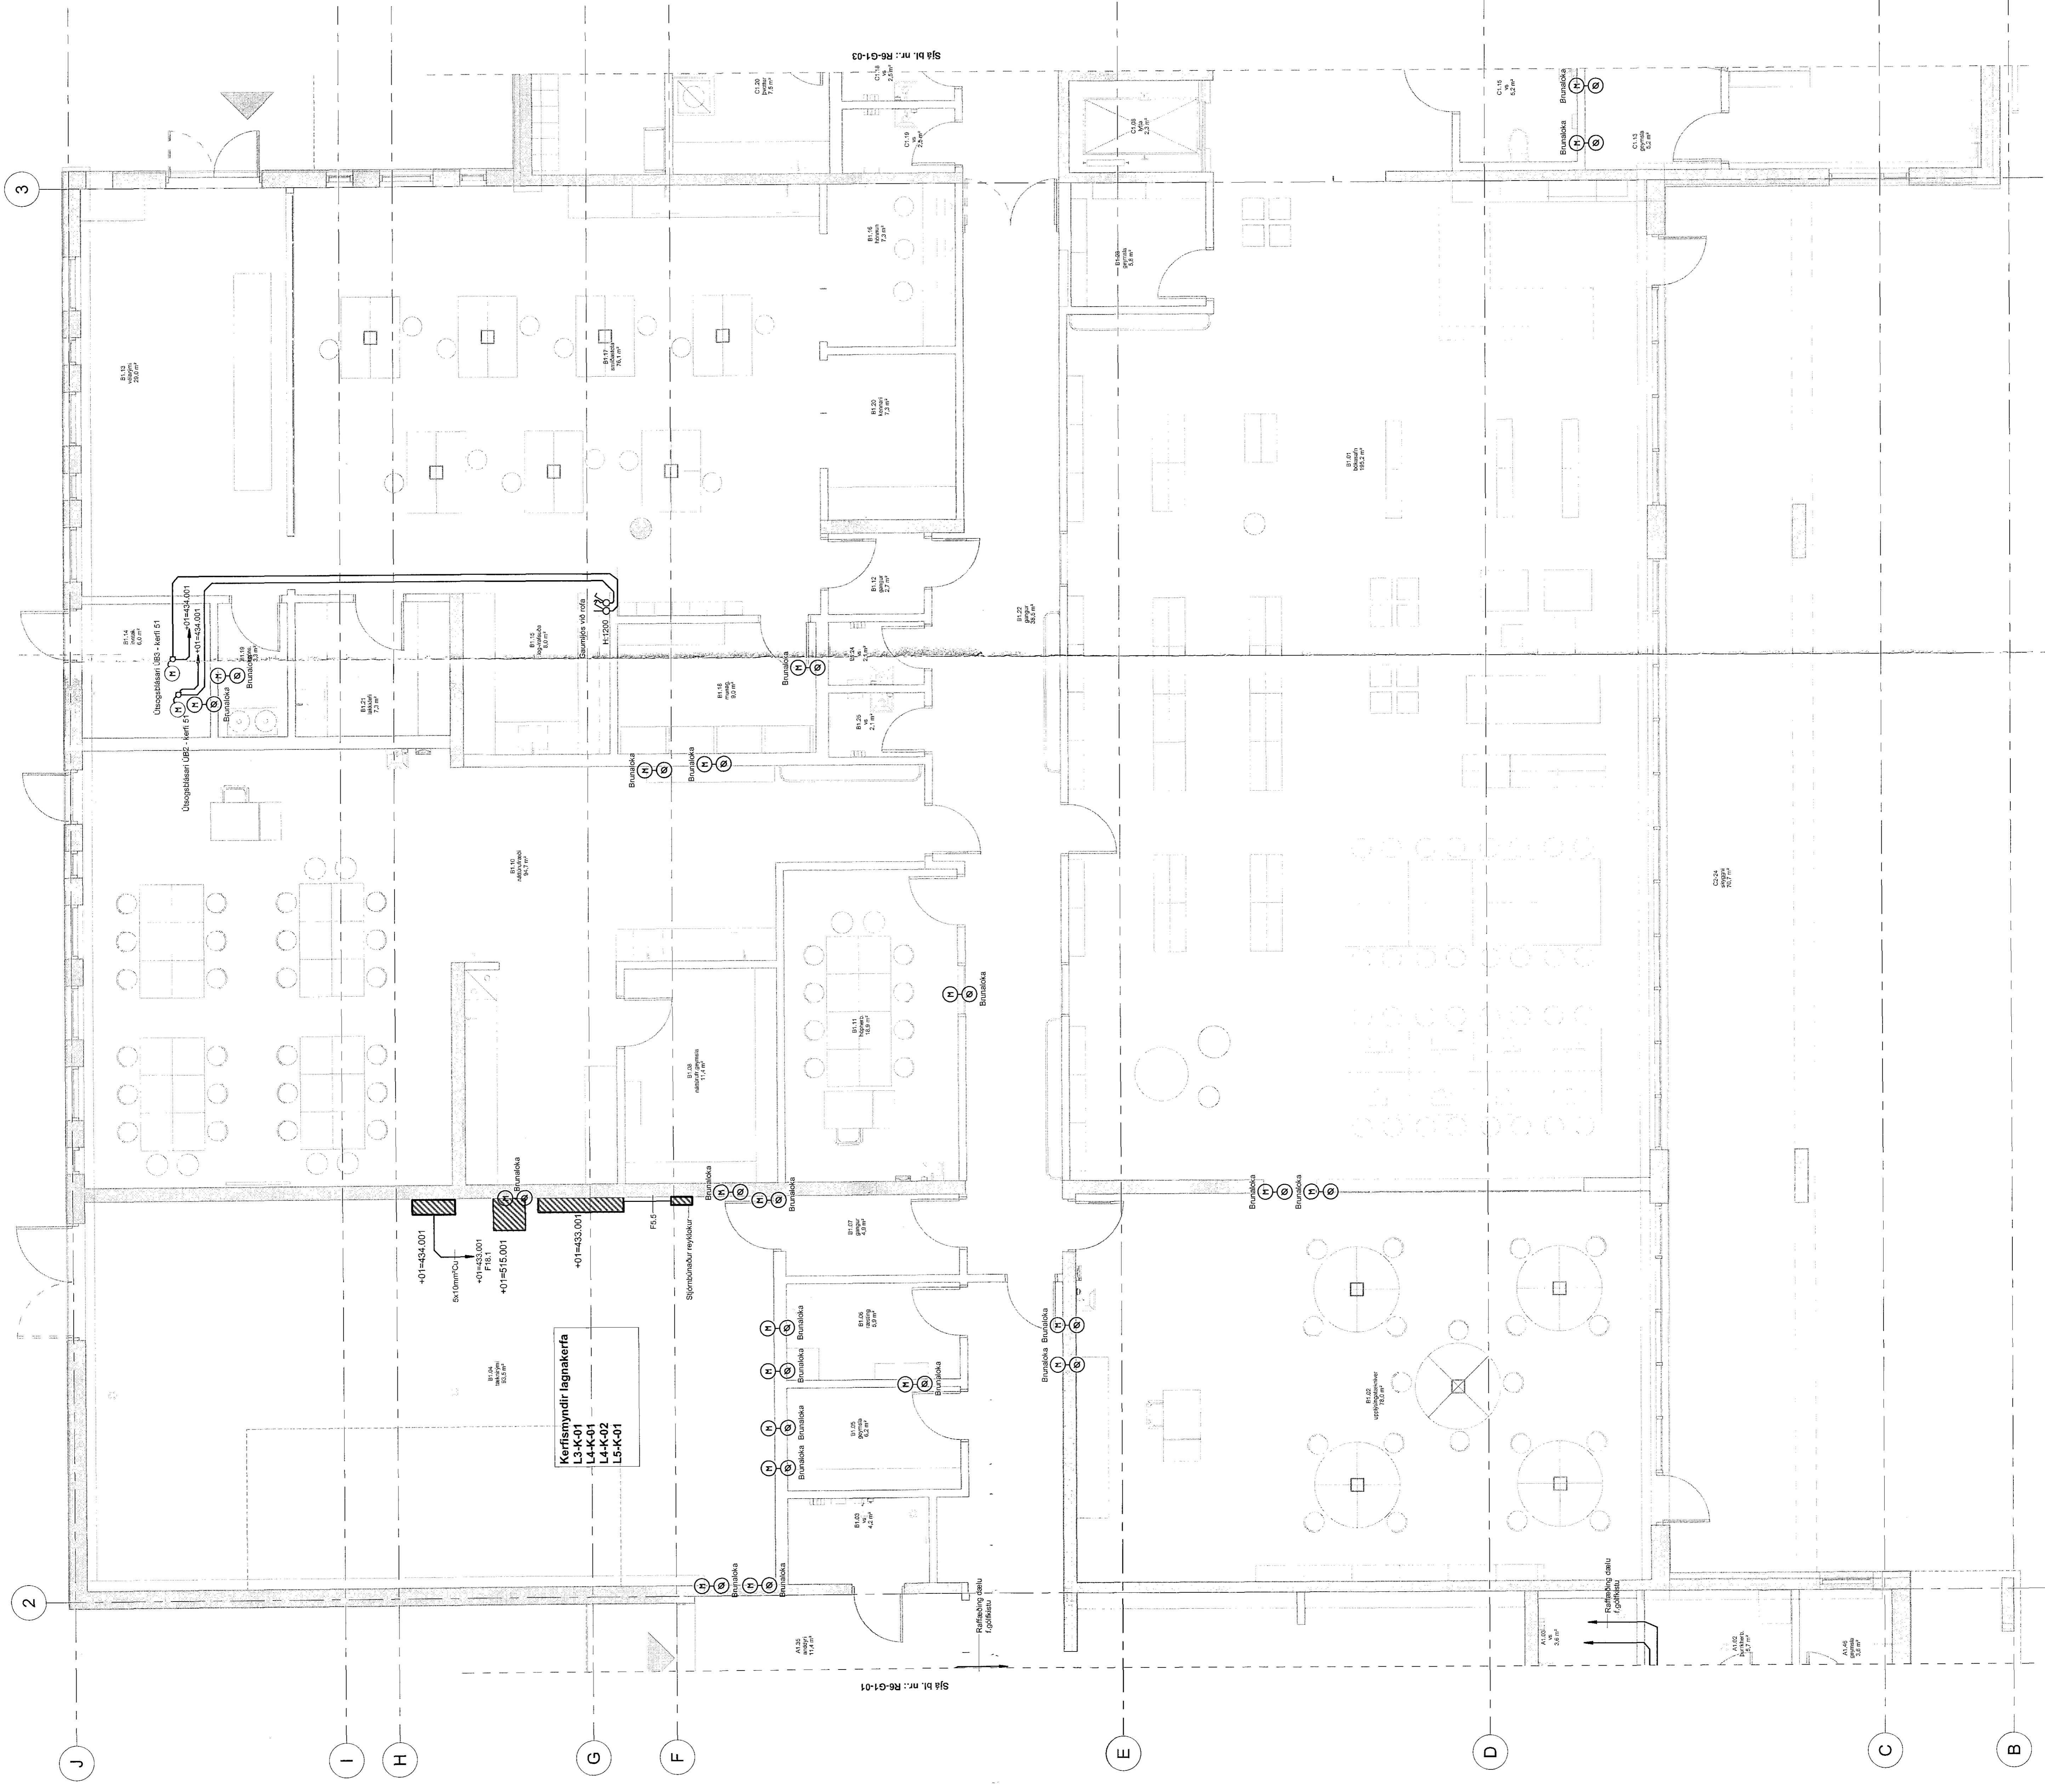

Samykt bann
08 SEP 2018
Byggingarfulltrúi / Heilbrigðisráðgjafi
P. H. Steinhilmarsson / Jónas

Tork
Tilvistarhúsið
Hádegisskóli
M. S. Ó.

B. Eng. Bygging
Rönn.

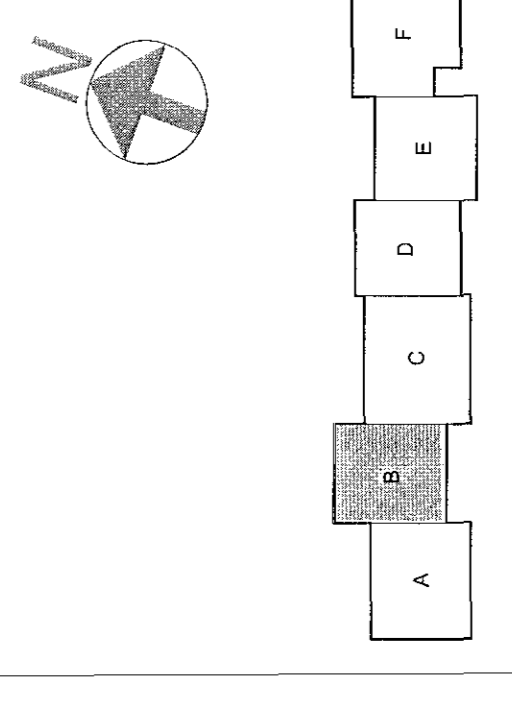

Verkefning
VSO RÁÐGJÖF
Hádegisskóli 1, Háfarfelli
Skóli, mhl 01
VSK
Hádegisskóli
Gangvegur 1, 1065 - Hól B
Reykjavík
Sími: 592 1000
Netfang: vso@vso.is
VSK
R6-G1-02
1/200