

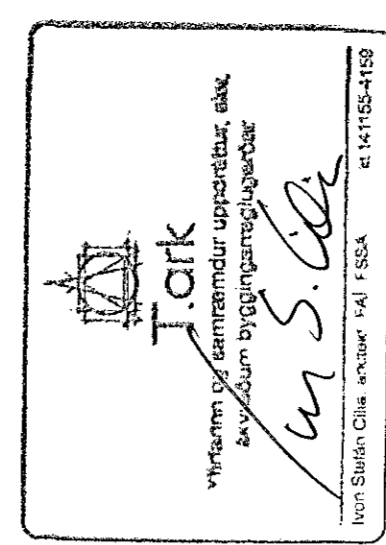


Hústiðmarkerfi 2.h. - mátt. 5-7 / A-I, hluti D

Samþykkt. Þann.
06 SEP 2018
Þingvallaslóð 14A
P.O. Sigurður Sæmmer, arkitekt

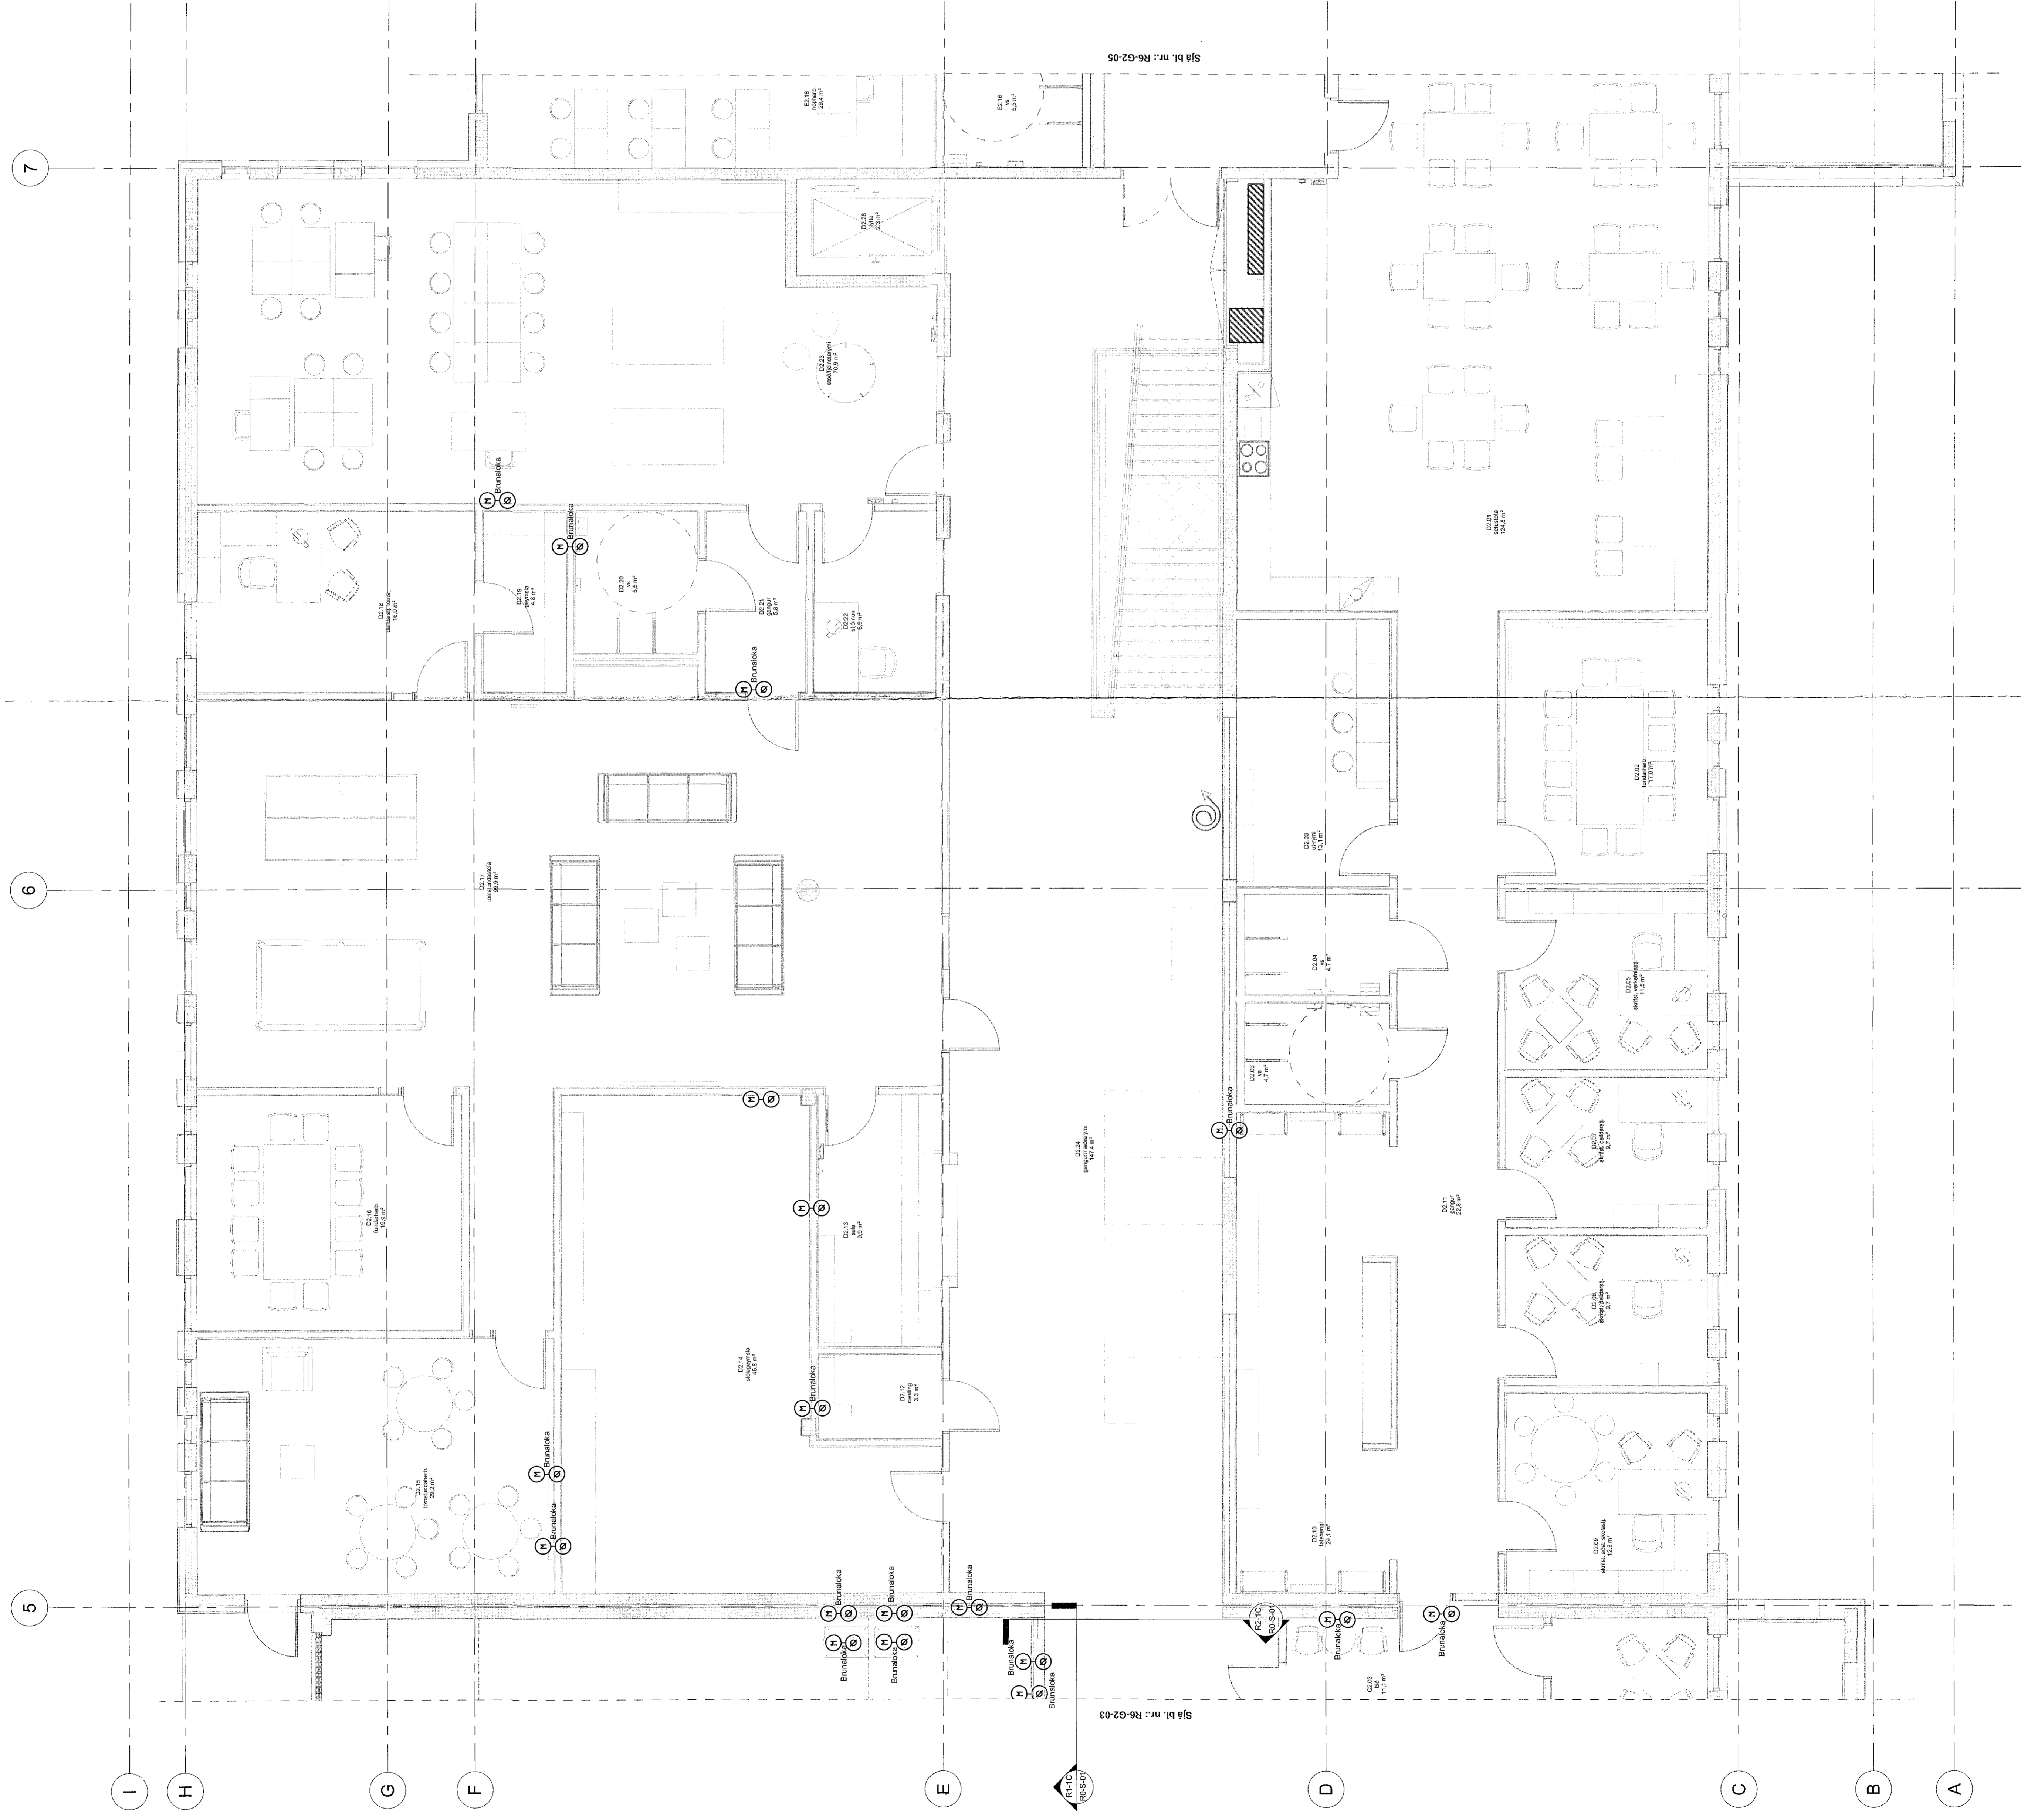

B. Dags. Brytning. Rann.

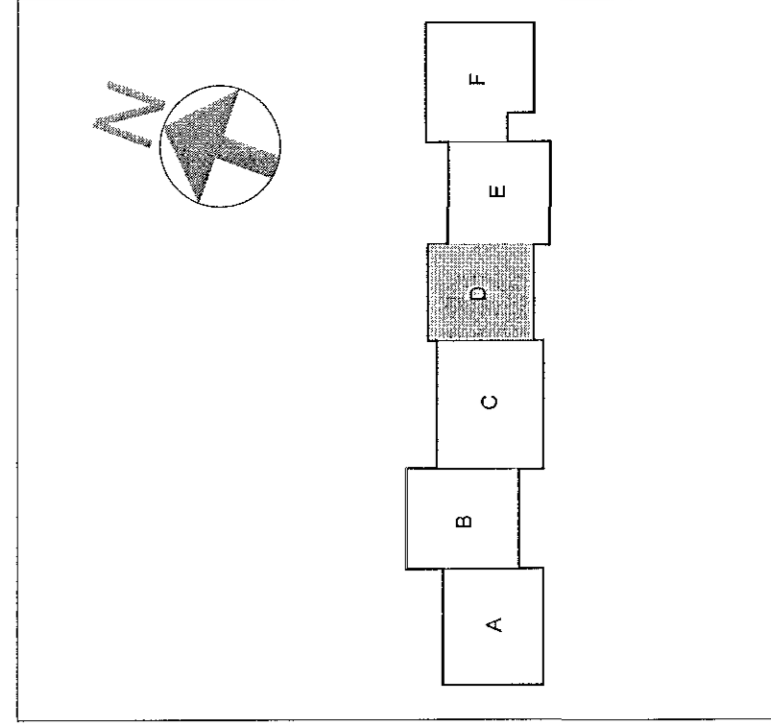

Verkefning
VSO RÁÐGJÖF
KOMPANÍJAN ER FÉLAGIÐ, SEM ER EKKI EYRAN EITTAÐ.
Hádegisskóli 1, Hálfarfiði
Skóli, mhl 01
Ráðgjafi: VSO RÁÐGJÖF
Grunnmynd: 2. mhl - HML D
Mál: 150 (A3)
Tegund: B
R6-02-04
17207