



Strengsliðar 2.h. - mátl. 8-9 / A-I, hluti F


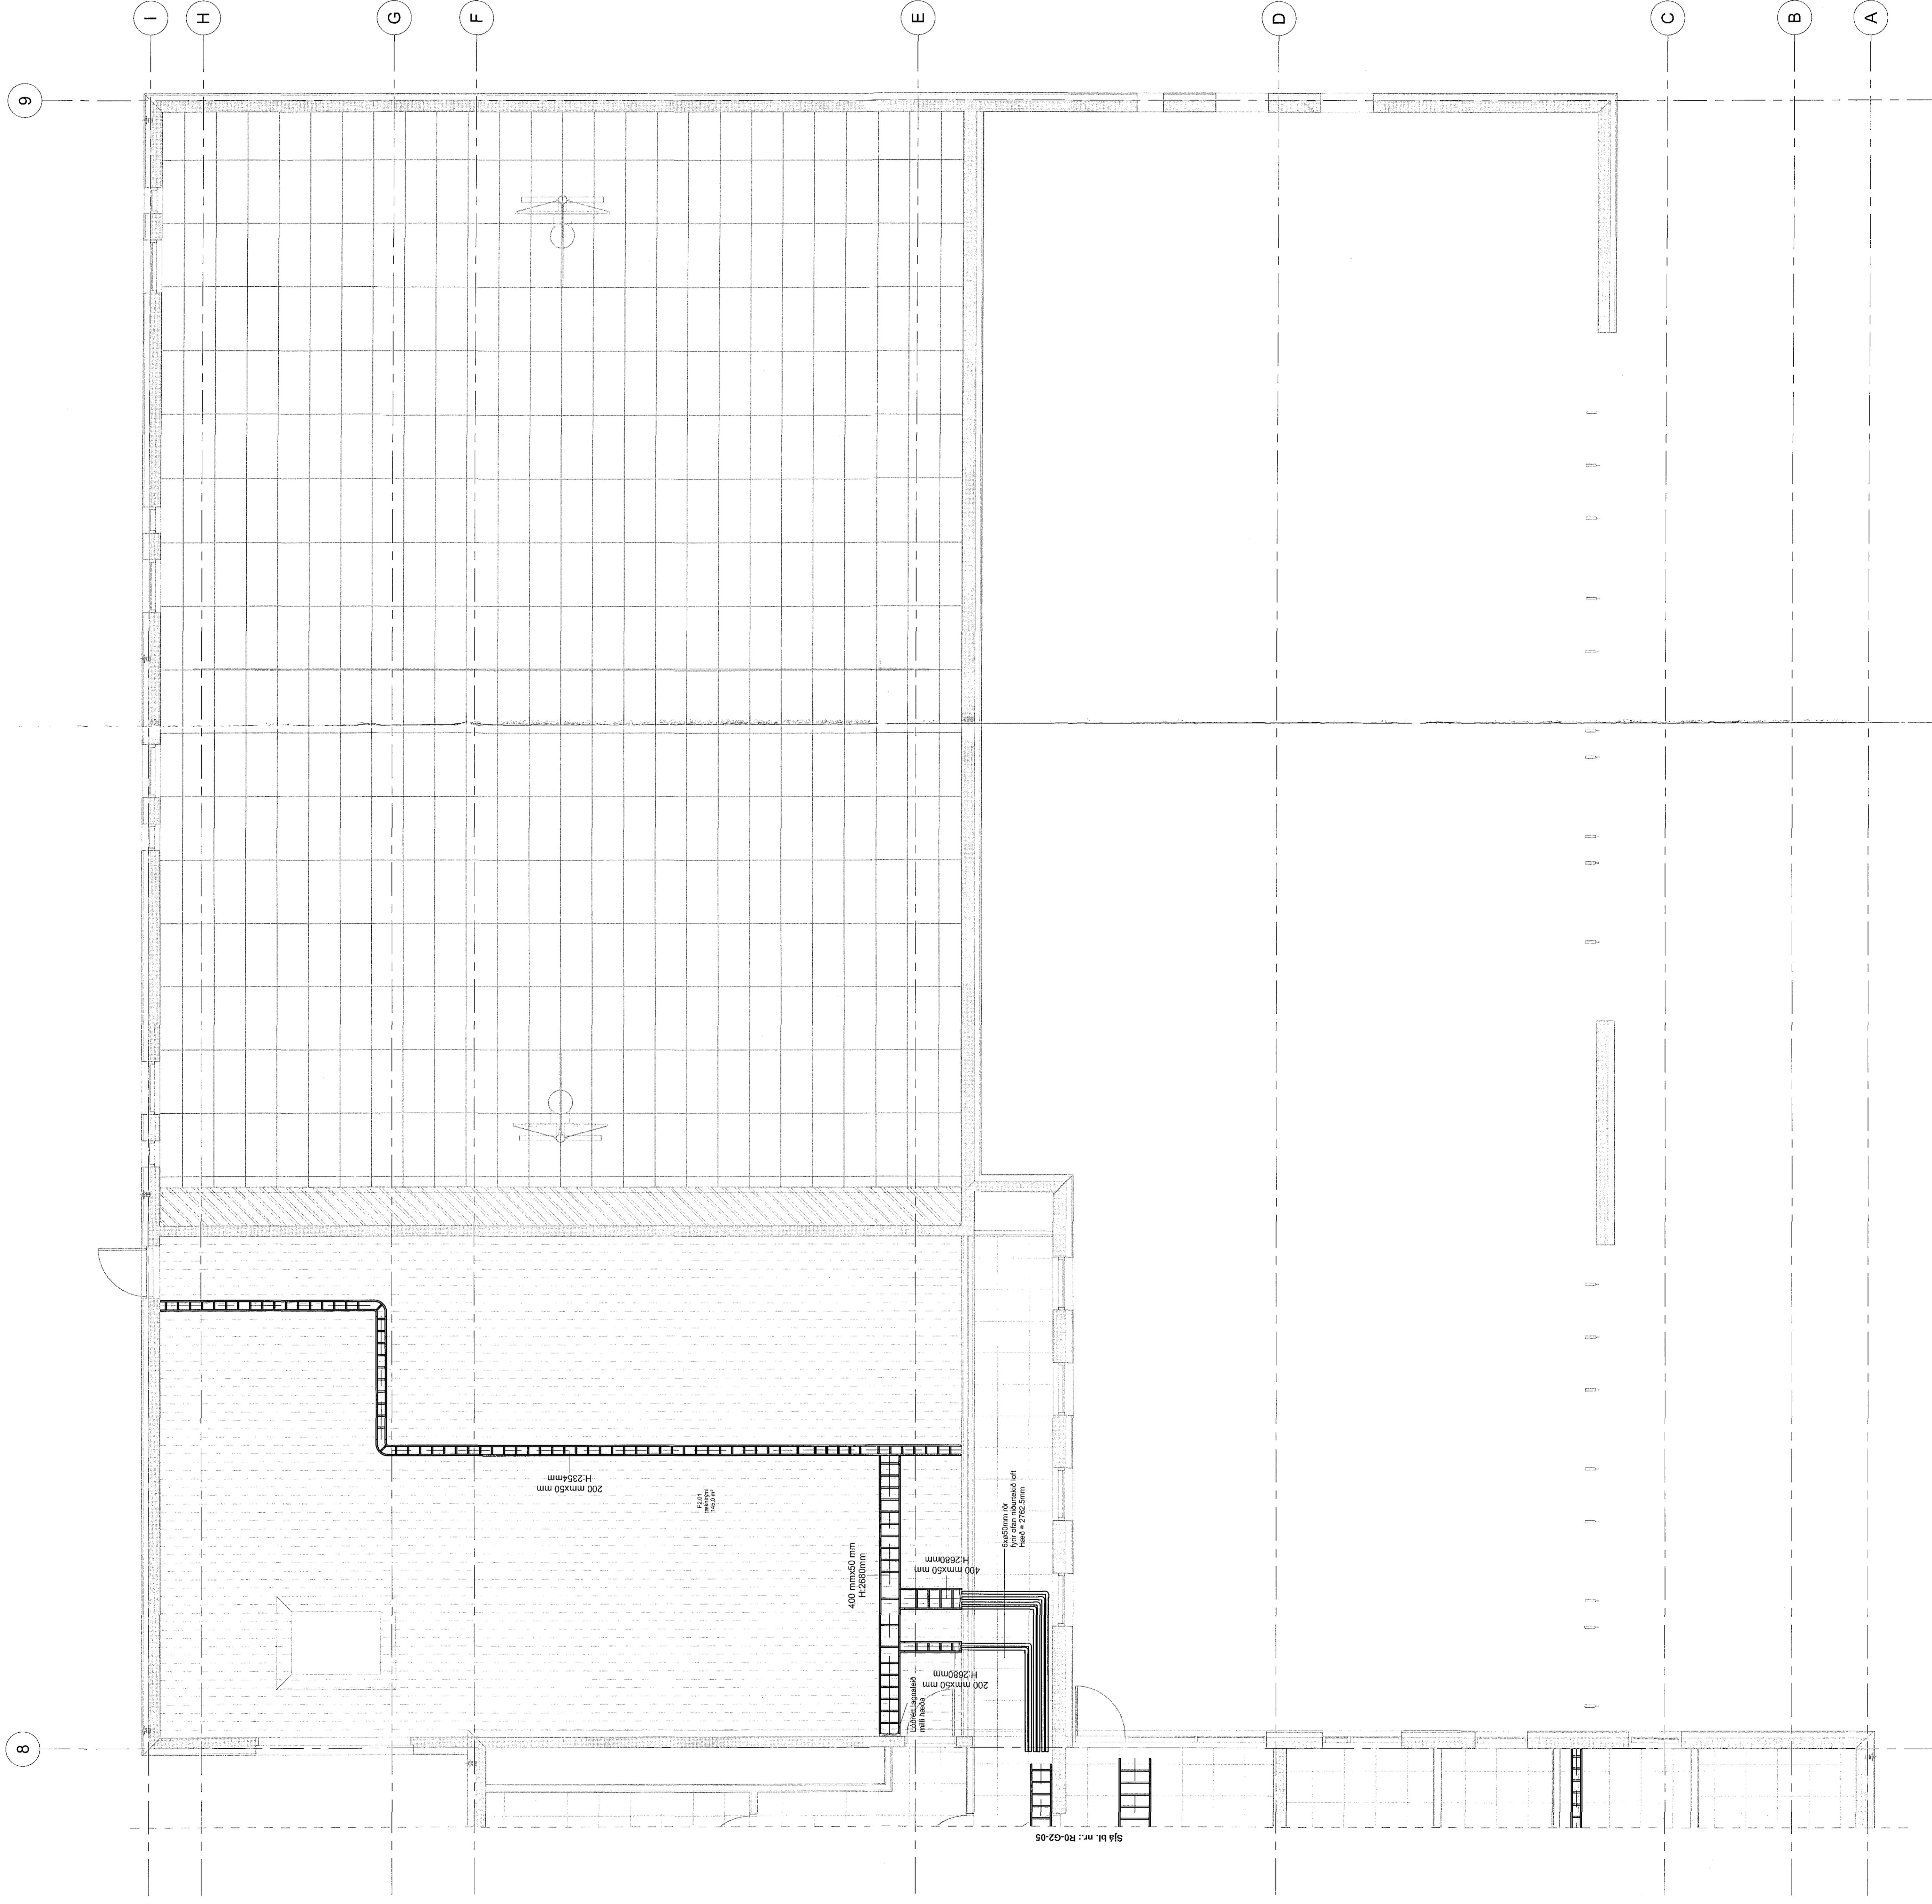


Stampaðt þann
06 SEP 2018
Byggingarfræðingur / Höfudarkentur
F. H. Sigurður Steinarsson

Stærðir og mælingar
Dagur og mánuður áskilnaðs

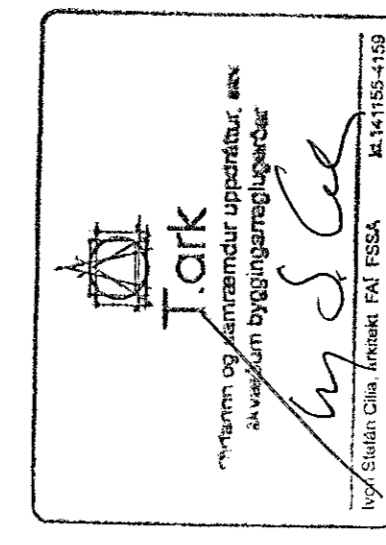

E | D | C | B | A | Ráðgjöf

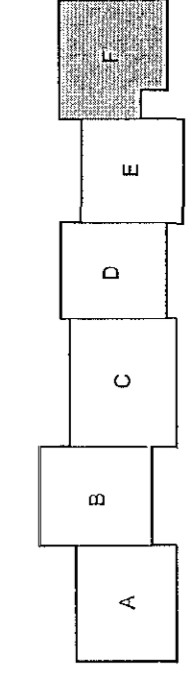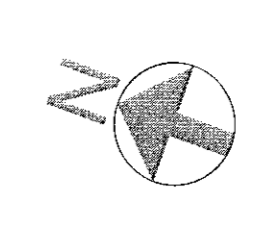

Verteikning
VSO RÁÐGJÖF
Hádegisskóli 1, Hafnarfrétt
SKÓLI, mhl 01
Ráðgjafi: F. H. Sigurður Steinarsson
Stærðir og mælingar: F. H. Sigurður Steinarsson
Dagur og mánuður áskilnaðs: 06 SEP 2018
R0-G2-06