

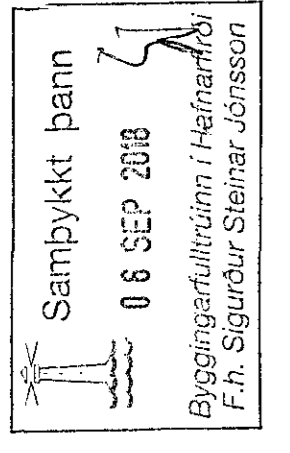




Strengstígar 2.h. - mátl. 2-3 / C-J

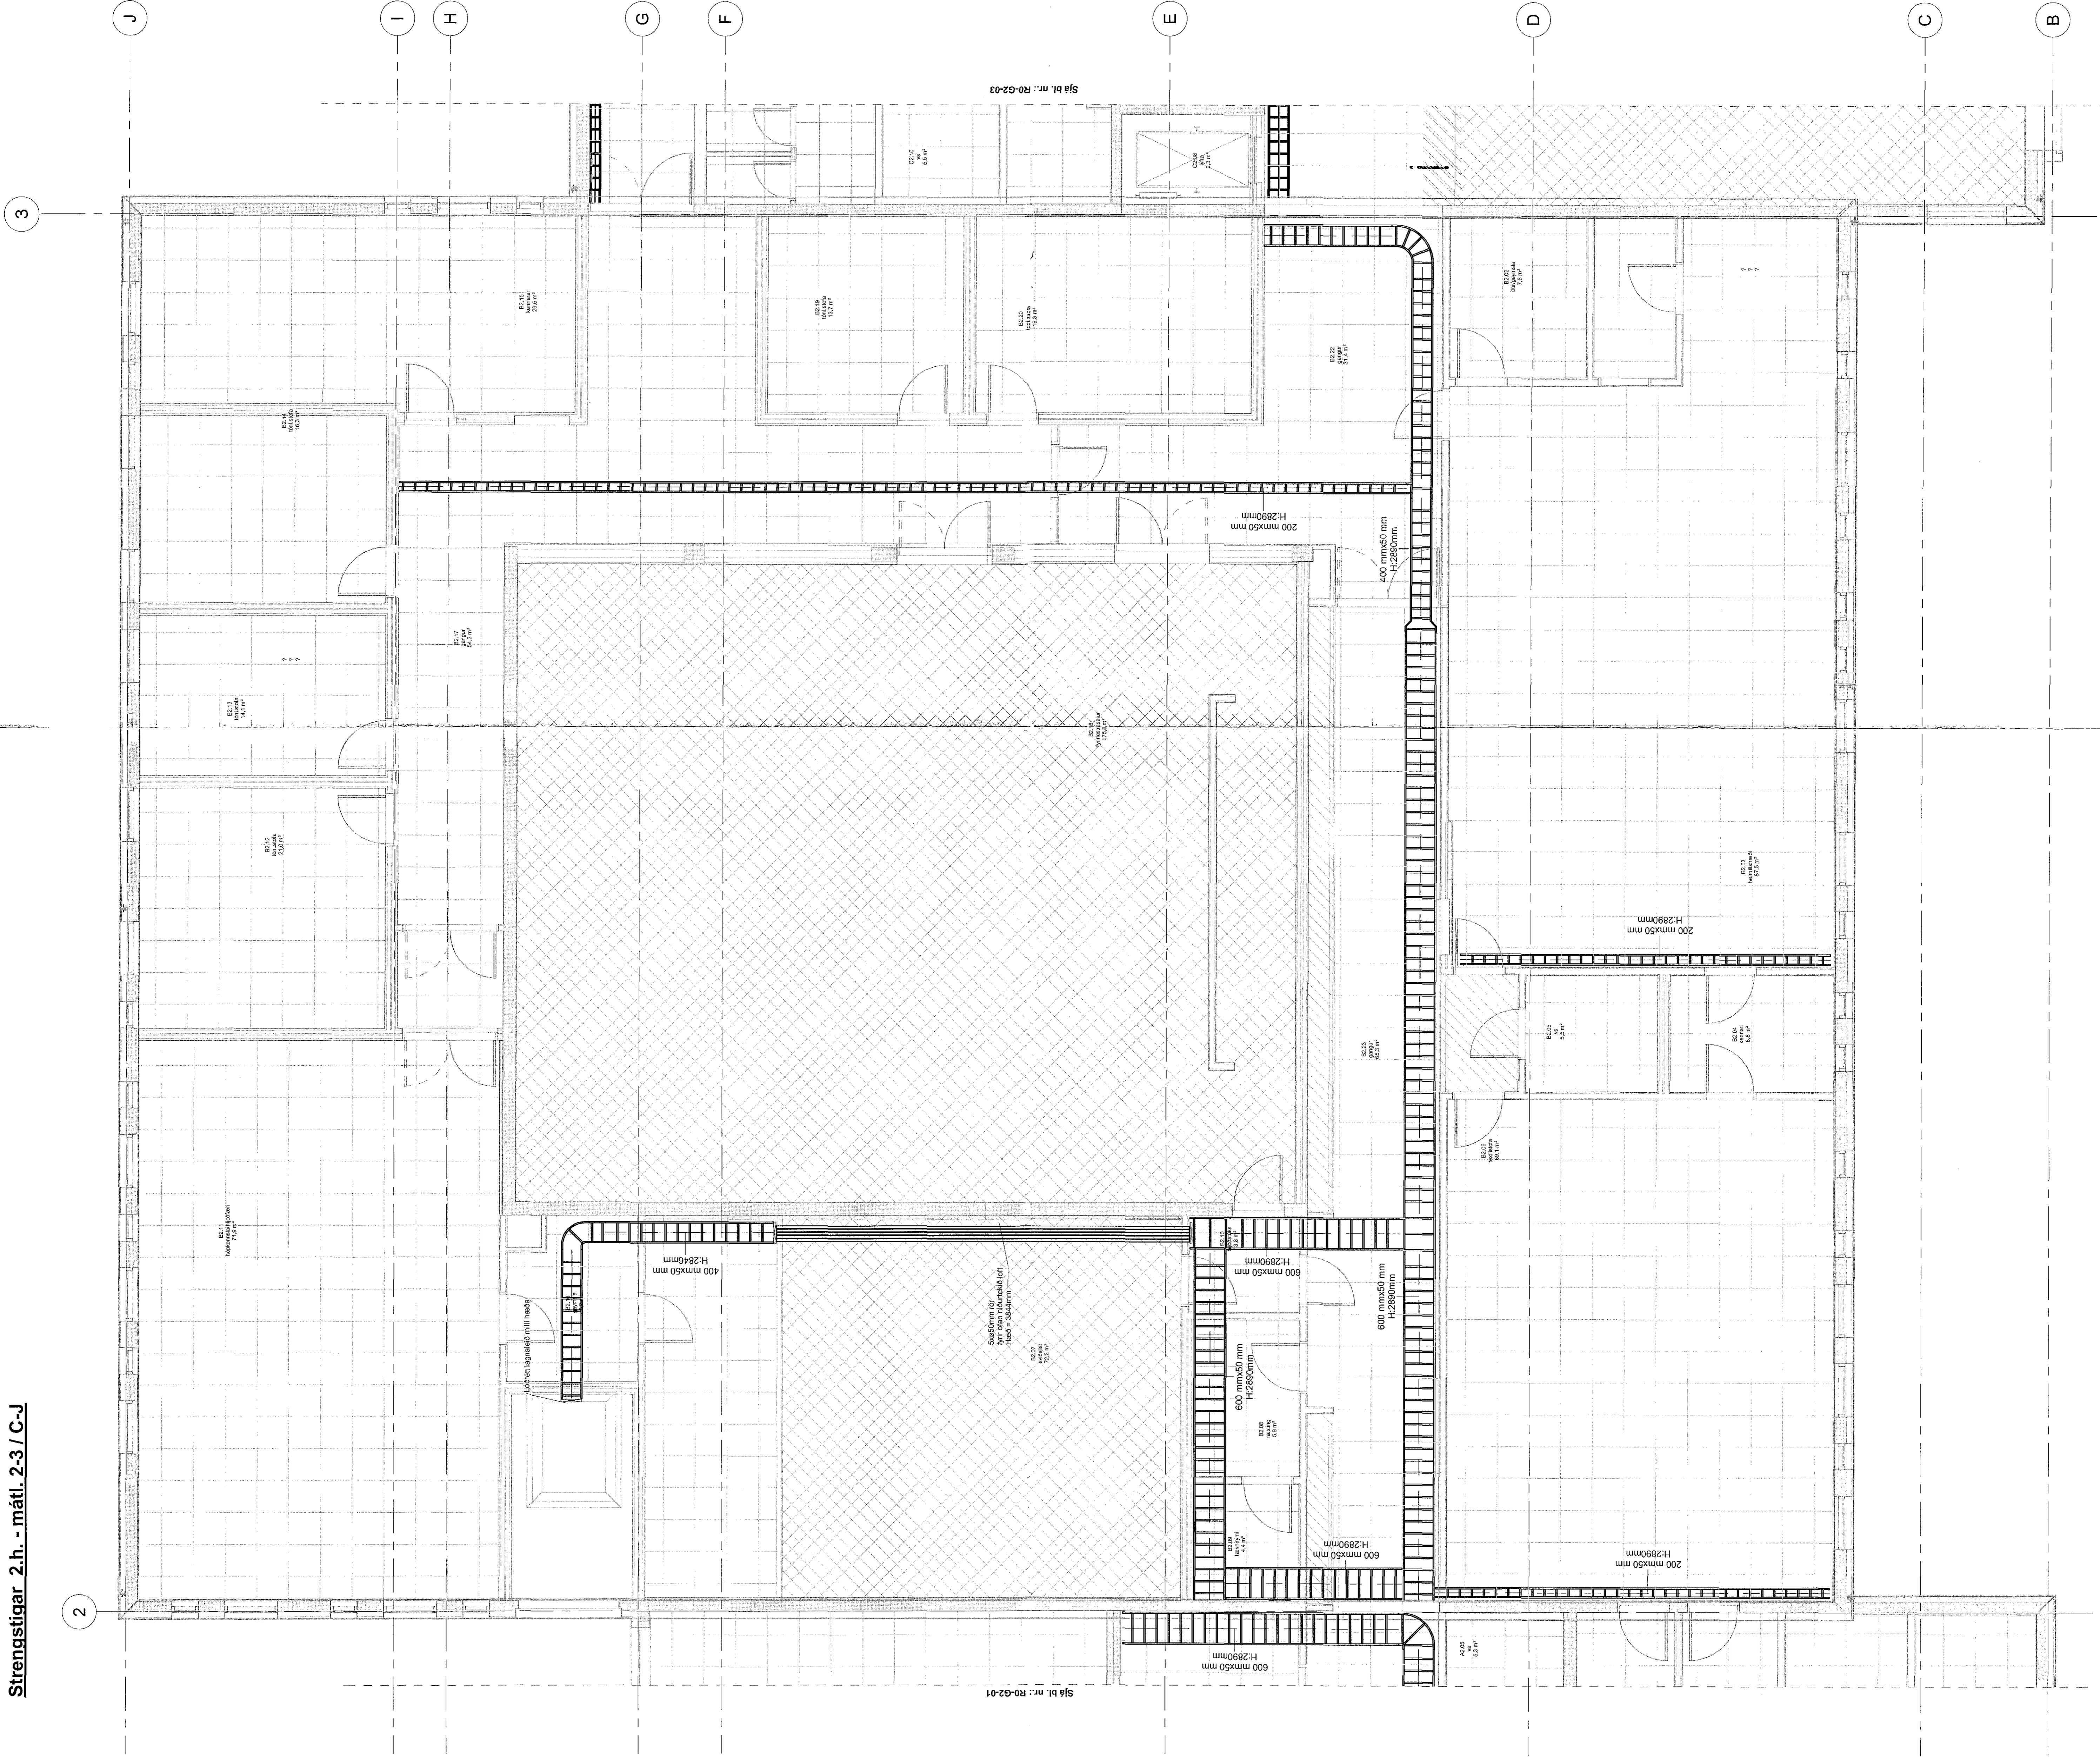

Samþykkt þann
06 SEP 2008
Byggingarfræðingur / Heftingarmáttur
P. H. Sigurður Steinarsson

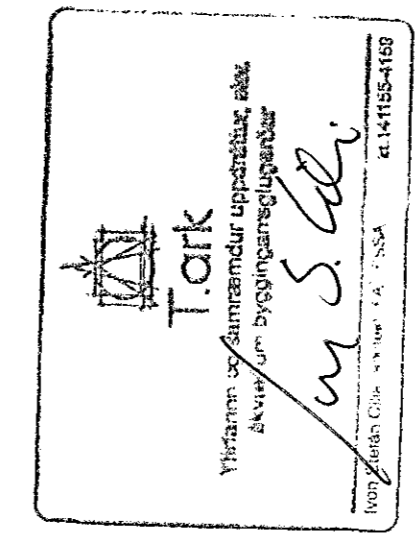

B. | Dsg. | Bygging | Ritun.

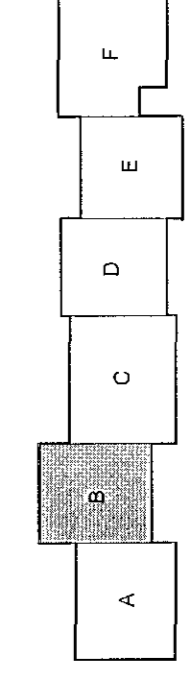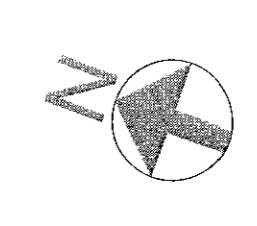

Verkefning
VSÓ RÁÐGJÖF
Hádegisskóli 1, Hafnarfrói
Skóli, mhl 01

Stærð: 1:200
Dagur: 12.02.2018

1:200