

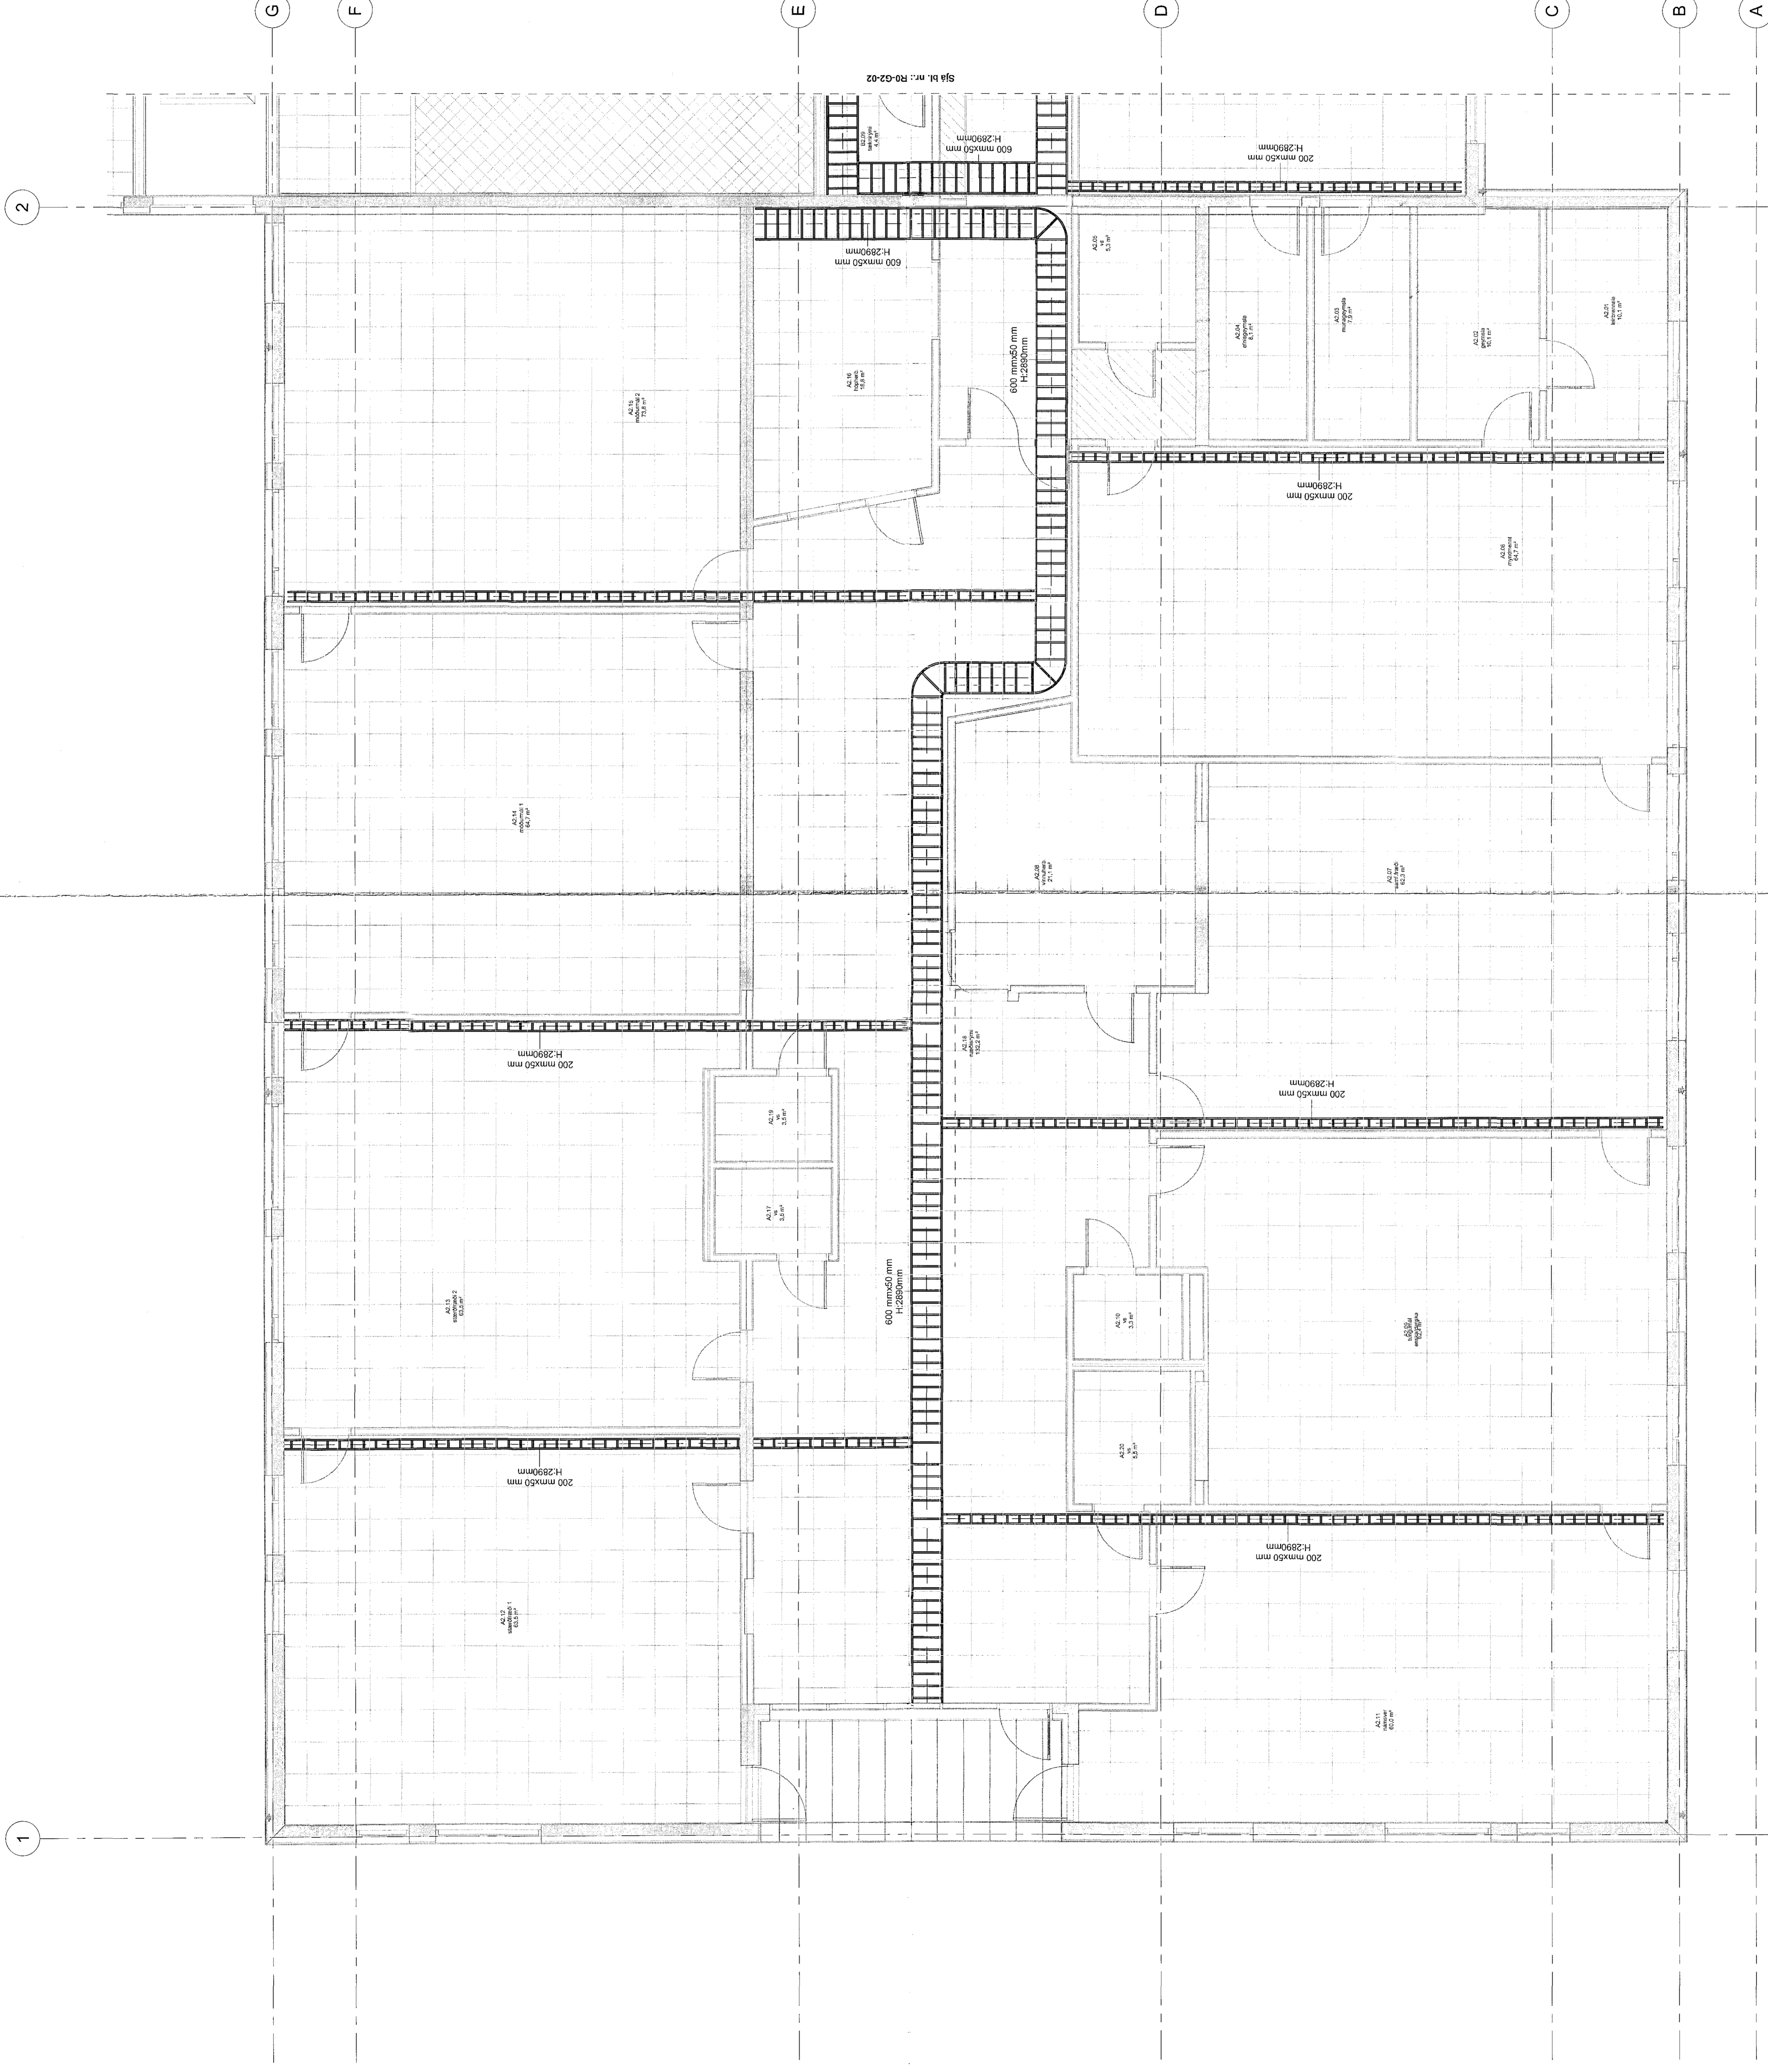


Strennstigjar 2.h. - mátl. 1-2 / A-G

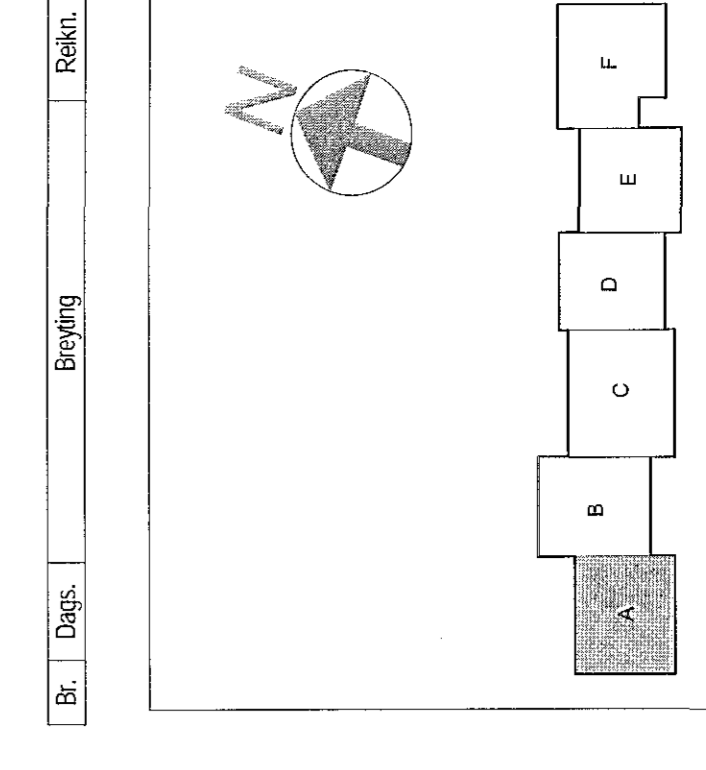

Sambýkkt þann
0 6 SEP 2018
Rannveigur Jónsson / Hádegisskað 1
P. P. Sigurb. Steinar Jónsson

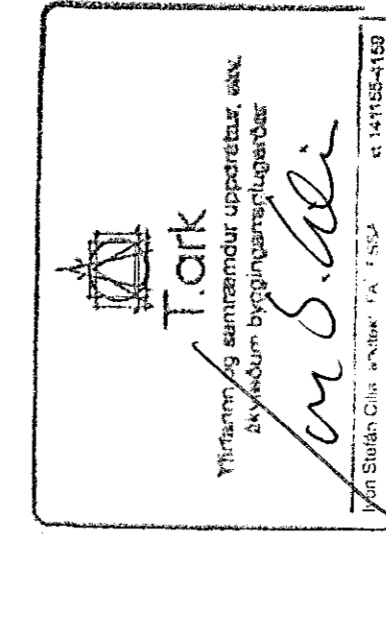

Verkefning
VSO RÆÐGIÖF
Hádegisskað 1, Hámarfni
Skóli, mhl 01

1:50 0 0,5 1 1,5 2 2,5 3m