



Grunnskóli - kerfsmynd smáspennukerfi

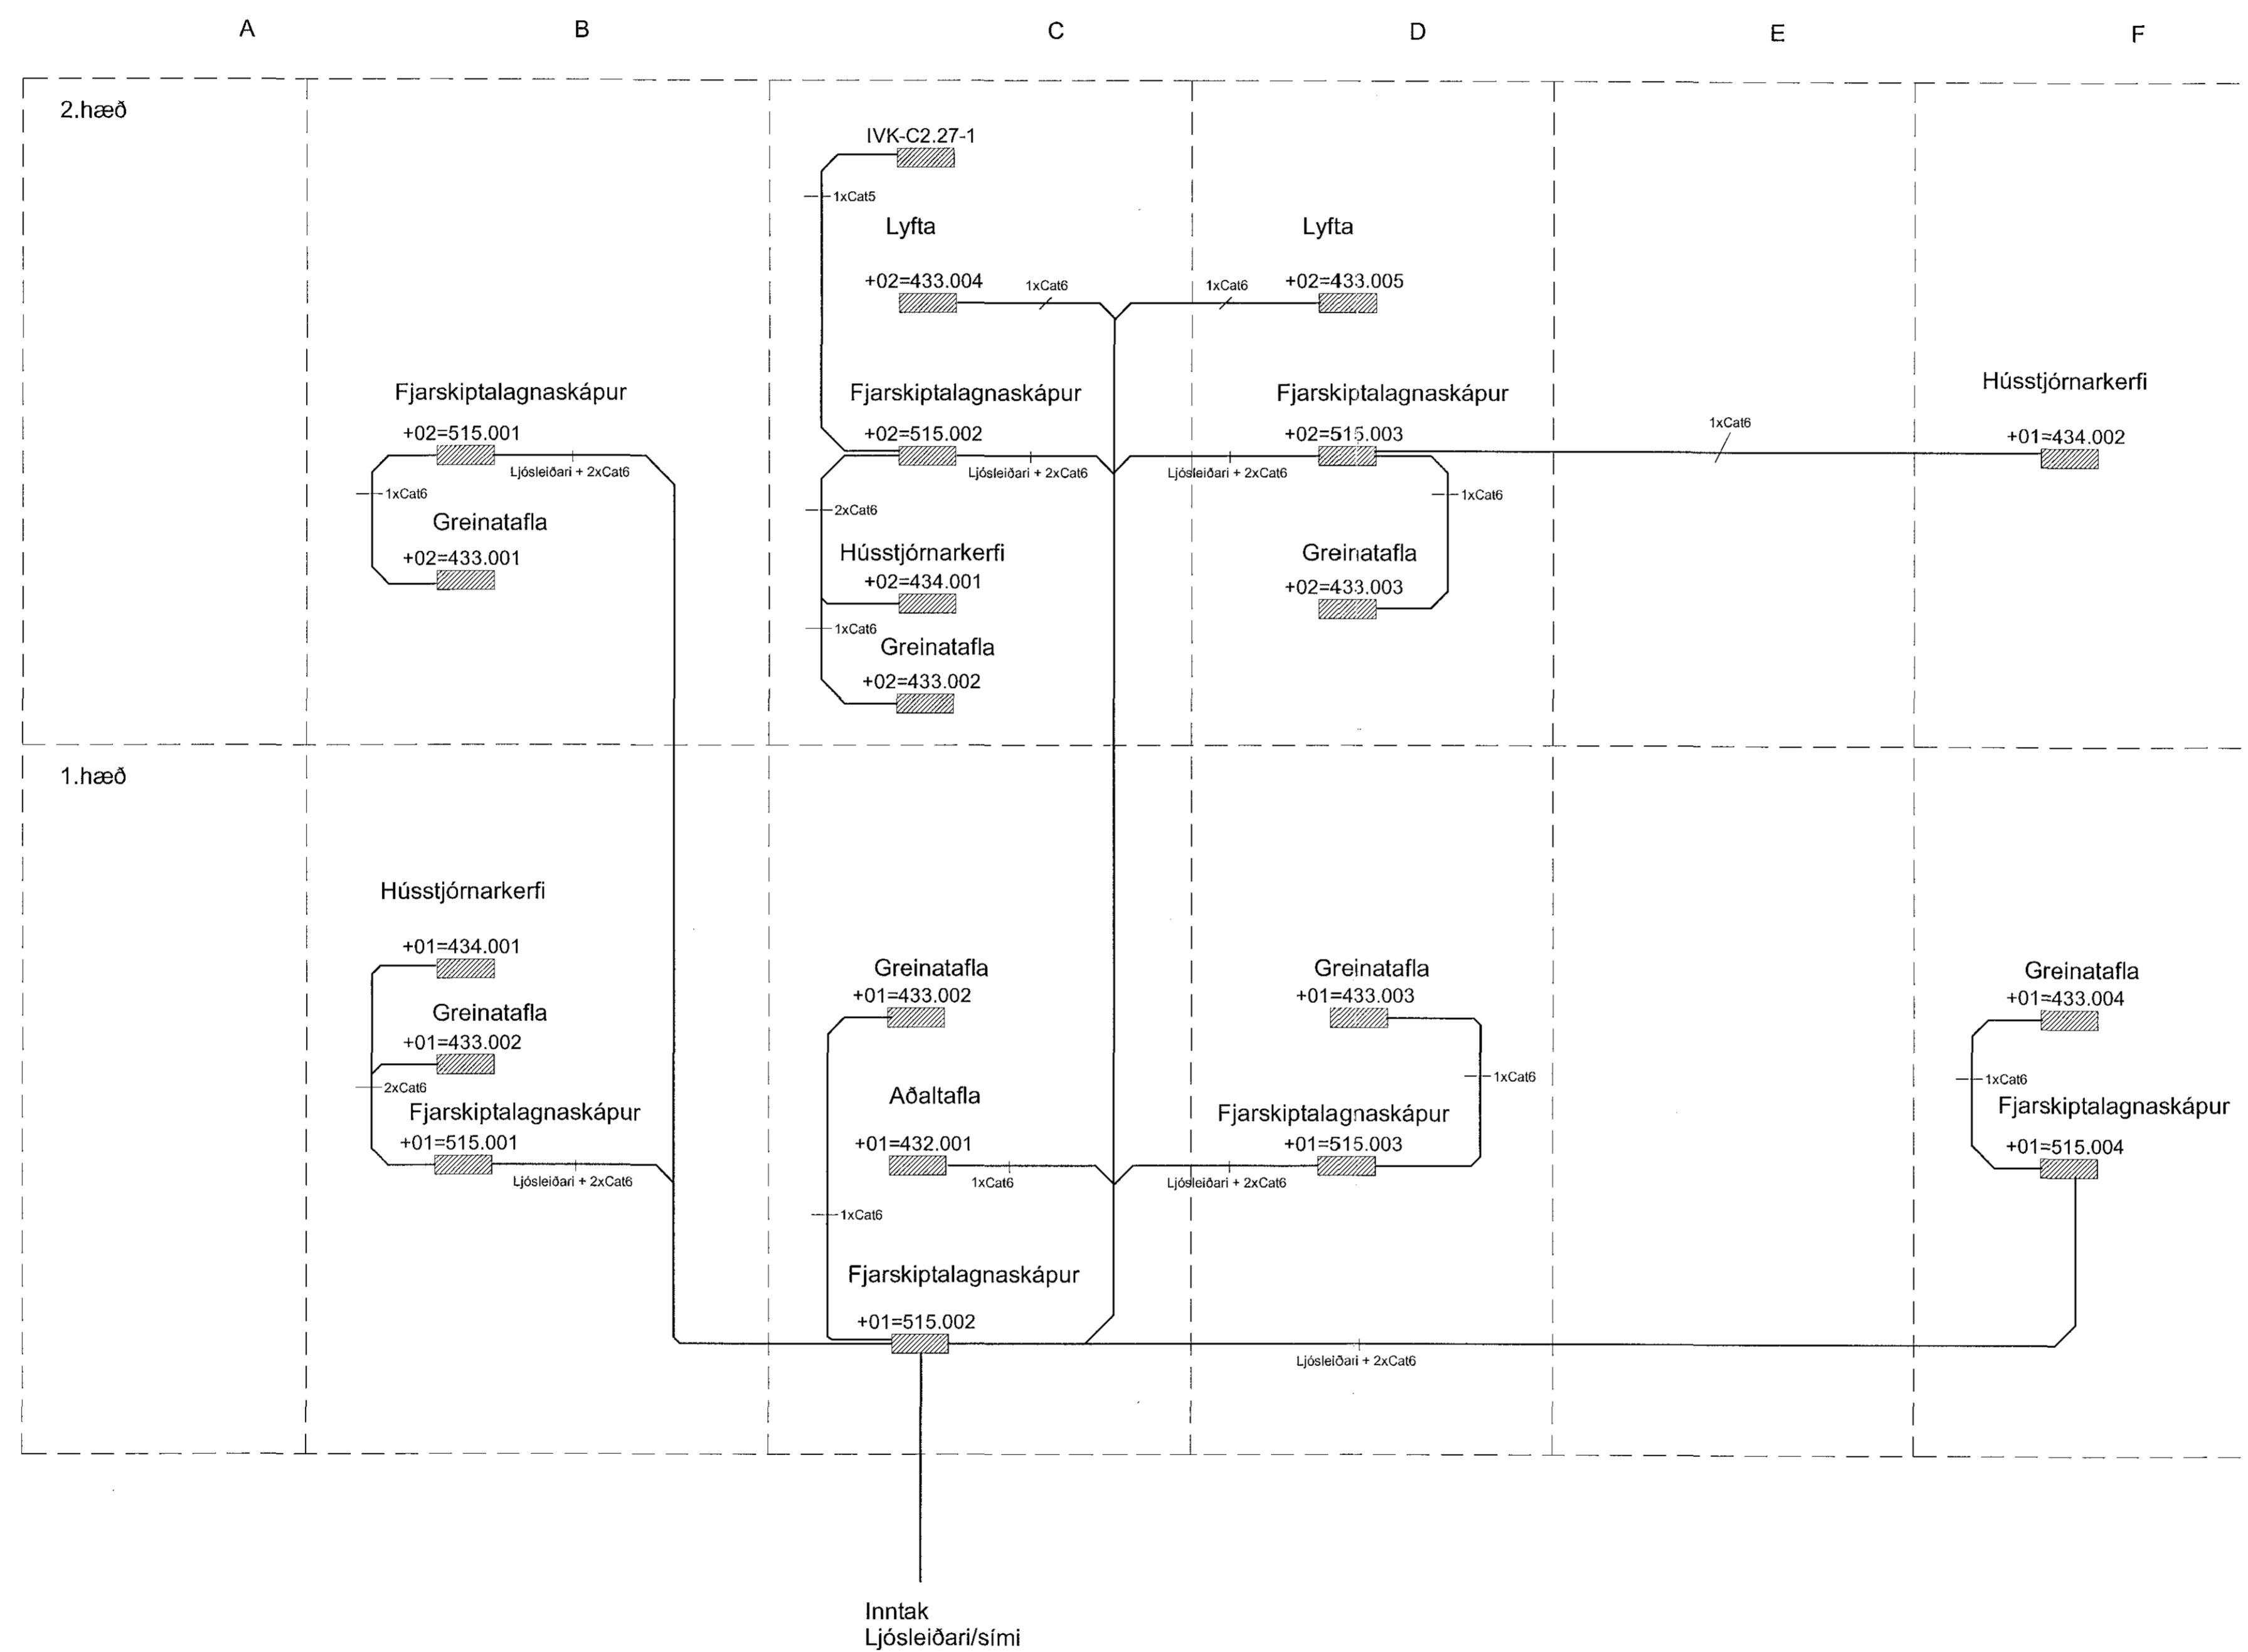

Br.	Dags.	Breyting	Reikn.

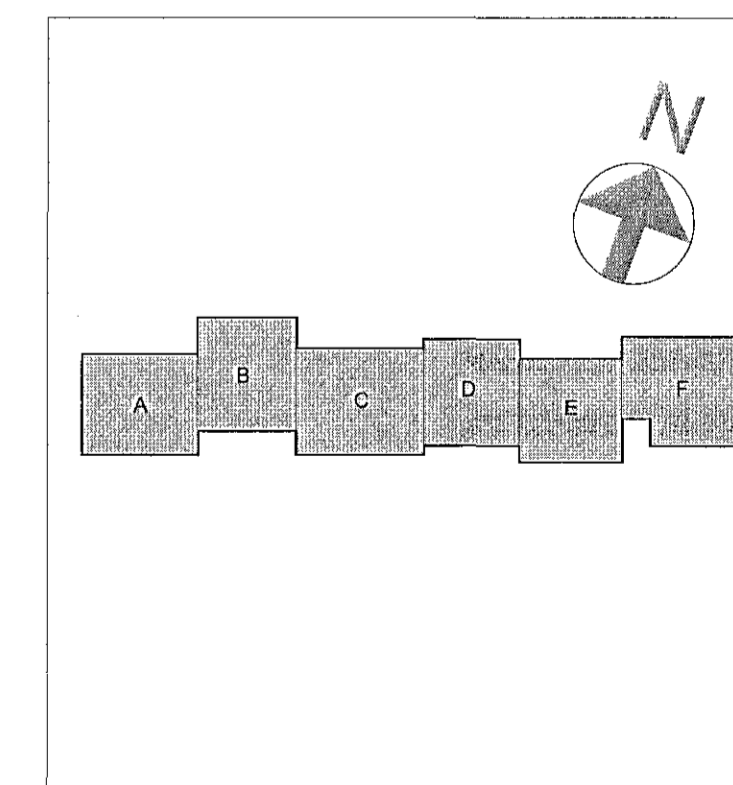

Verkefning

VSÓ RÁÐGJÖF
BORGHTUN 20, 105 REYKJAVÍK, Sími 595 9000, NETFANG ra@vso.is

Hádegisskarð 1, Hafnarfirði
Skóli, mhl 01

Rafkerfi	Hámad / teiknað: JJT JJ
Smáspennukerfi	Yfirlið:
Kerfsmynd	Samþykkt: <i>[Signature]</i> Símon Unnarsótt
	RL: 110956-7703

Kaupb. - (A1) Tökn. nr. Reykjavík 20.07.2018

17207 **R5-K-05**