



Grunnskóli - Kerfismynd aðgangskortakerfi

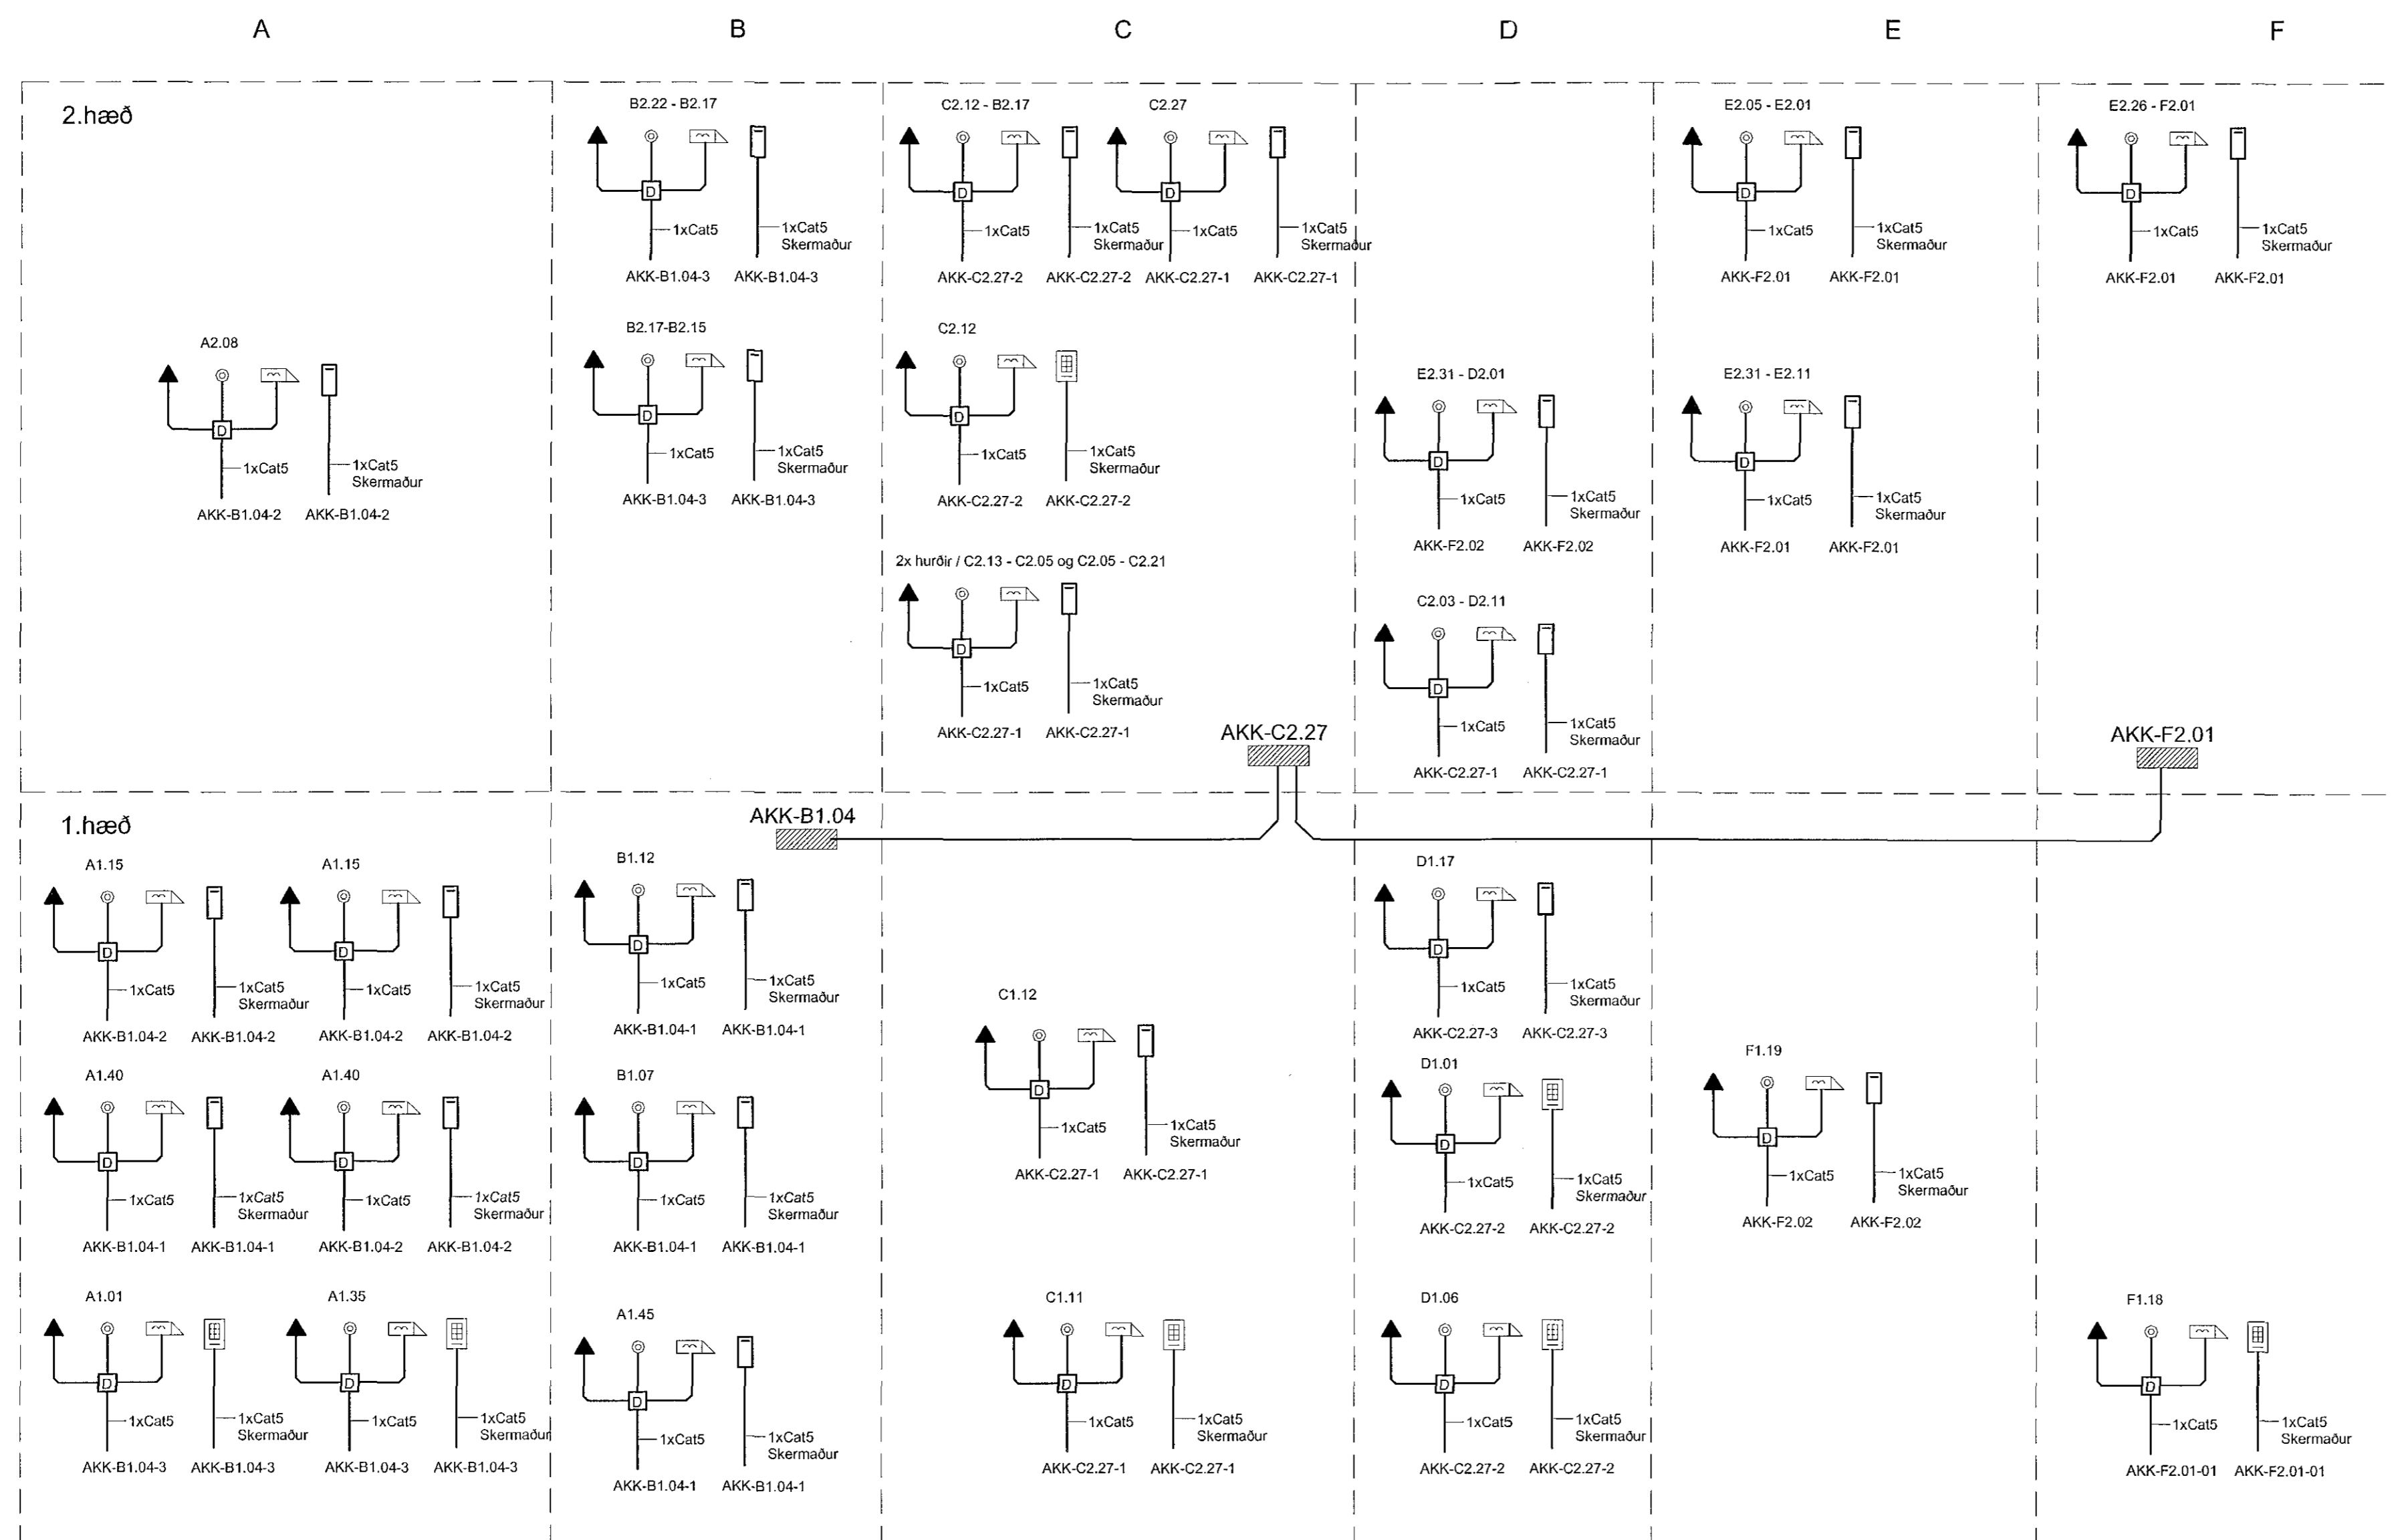

Br.	Dags.	Breyting	Reikn.

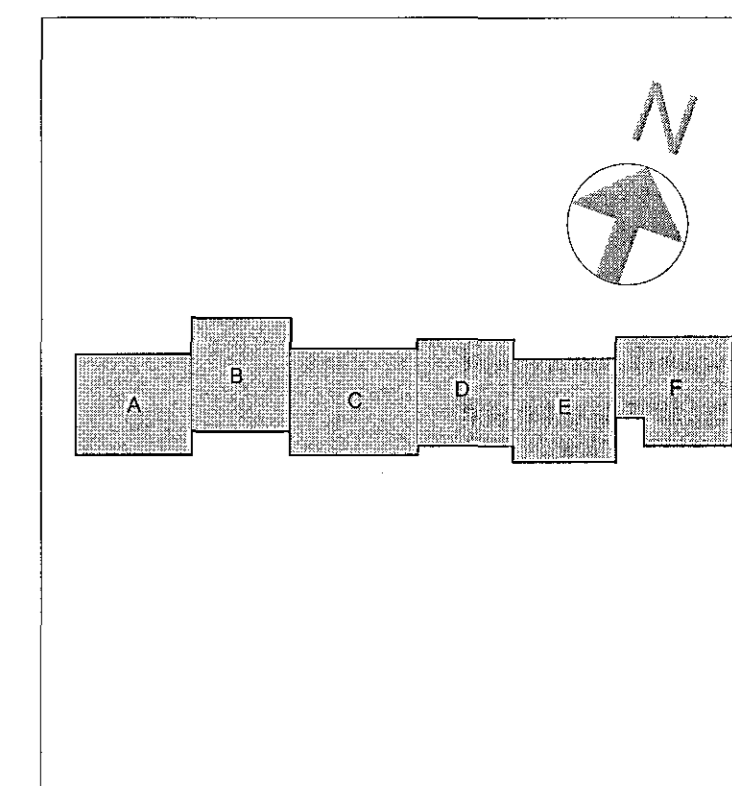

Verkefning

VSÓ RÁÐGJÖF
BORGARTÚNI 20, 105 REYKJAVÍK, Sími 585-9000, HÉLFANG vöðugrósi

Hádegisskarð 1, Hafnarfirði
Skóli, mhl 01

Ráðkerfi	Hannað / tekið á: JJ / LL
Aðgangskortakerfi	Yfirfær.
Kerfismynd	Samþykkt: Simon Ulfsson
Kvæði: - (A1)	W: 110556-7769
Verður:	Reykjavík 20.07.2018

17207 **R5-K-03**