

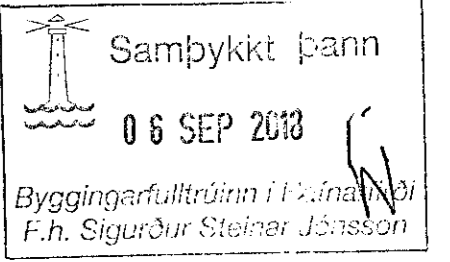



Greinatafla +02=433.003 (bls.2)

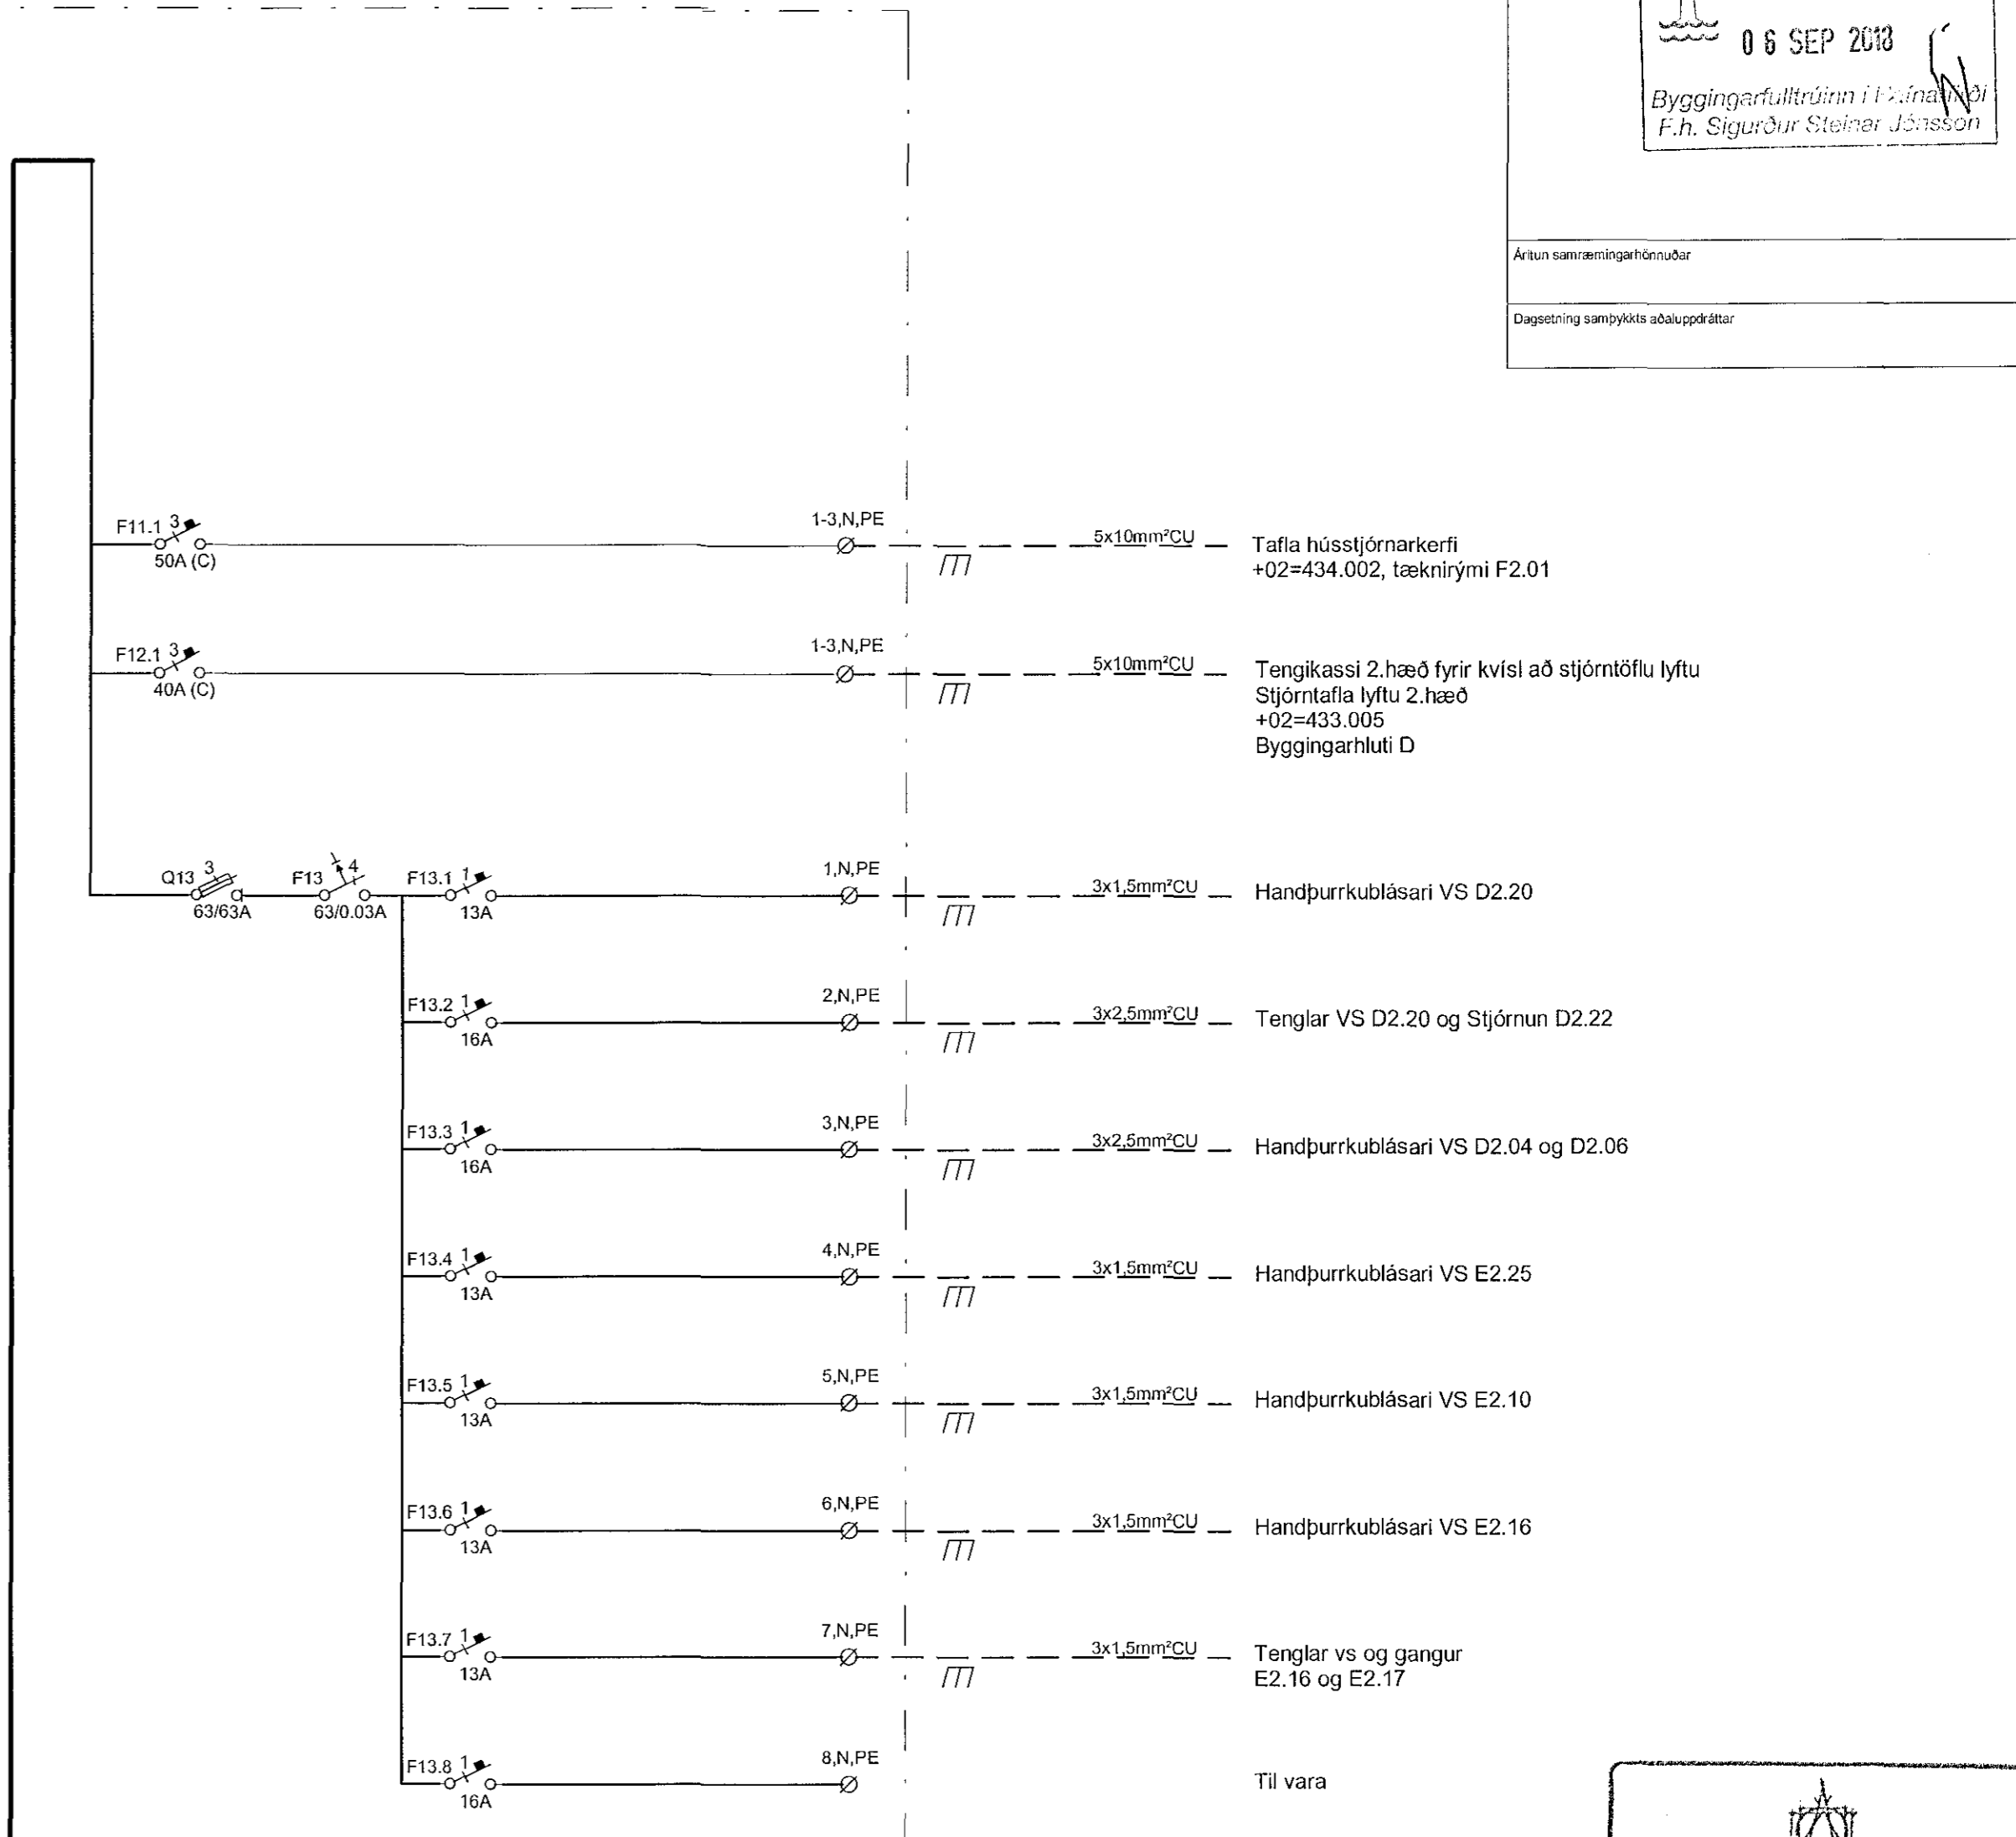

Arbun samráðingaflokkur
 Dagsetning samþykkaðs útgáfu

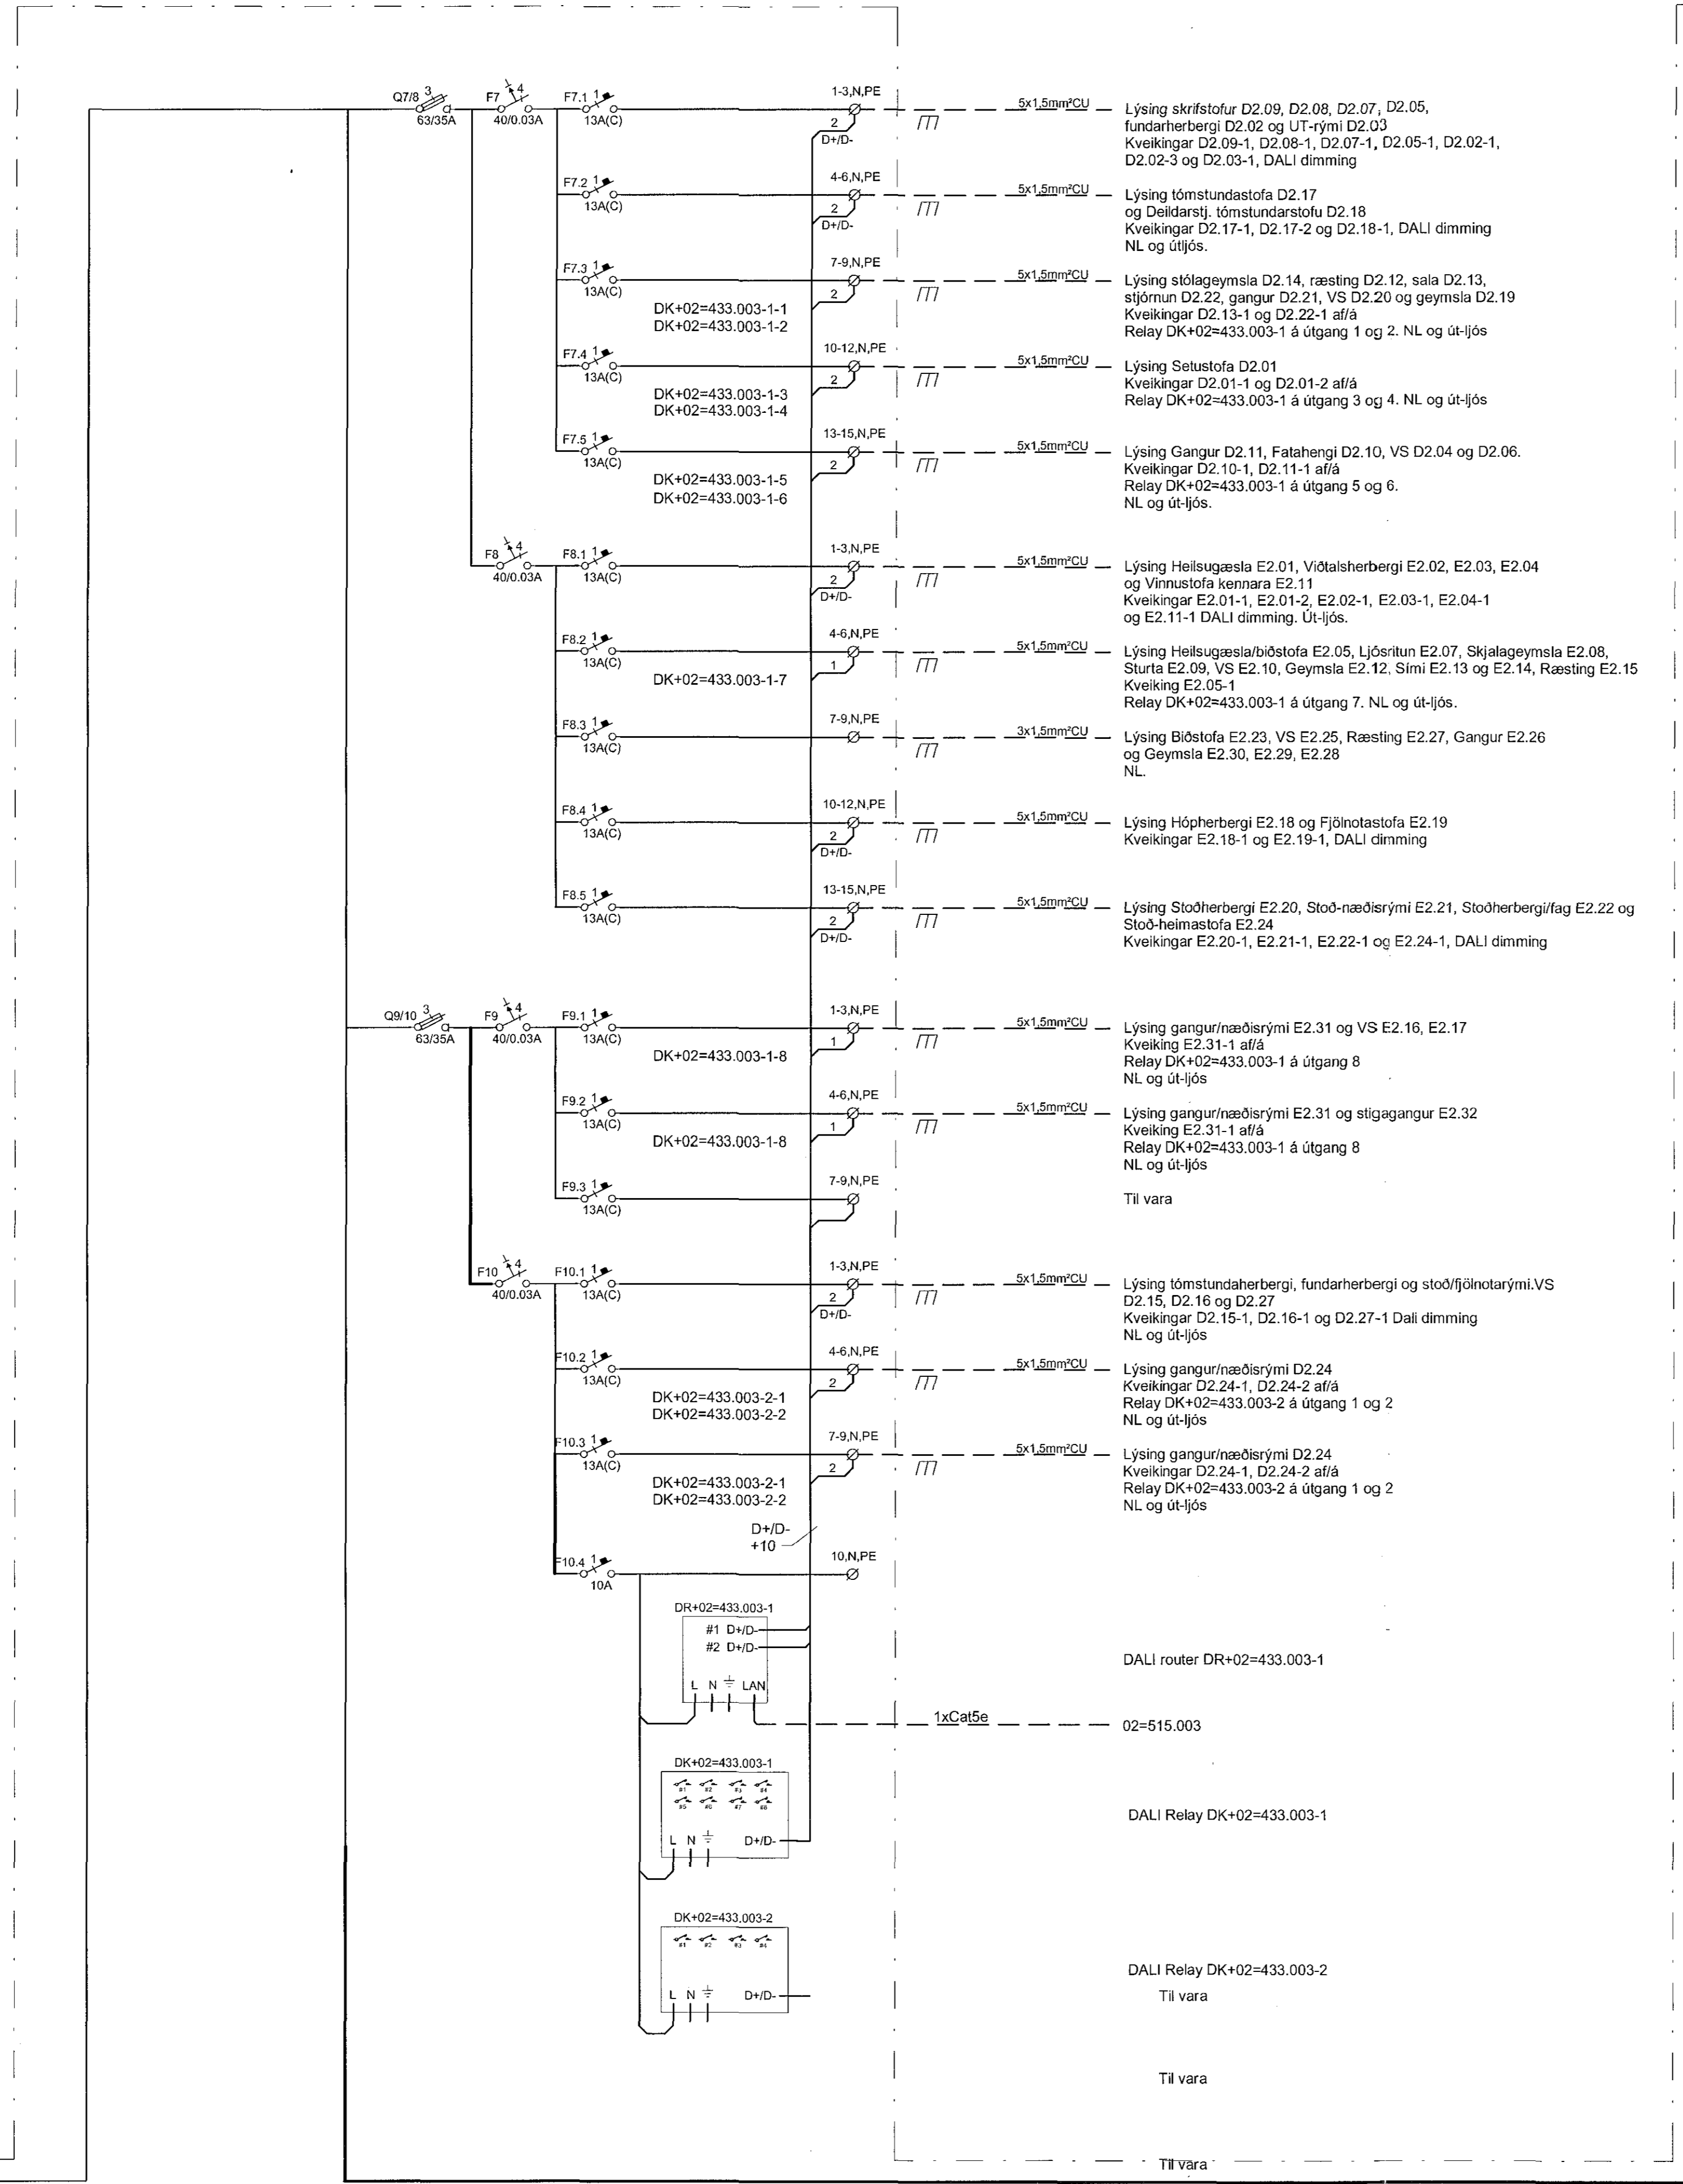

Br.	Dags.	Breyting	Reikn.

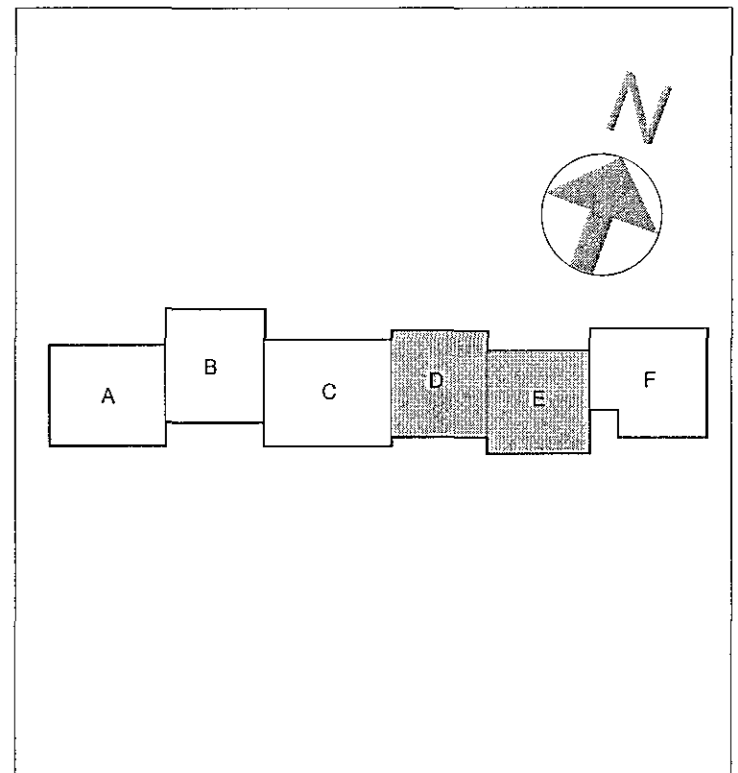

Verkteikning
VSÓ RÁÐGJÖF
BORGARLUNN 20, 105 REYKJAVÍK, Sími 585 9000, NETFANG vs@vs.is

Hádegisskarð 1, Hafnarfirði
 Skóli, mhl 01
 Ráðkerfi: Hamað/teknad. J.J. BS
 Greinatafla +02=433.003 (bls. 2)
 Eirilmunmynd: Samþykkt: Simon Lindbrásson
 Kl. 11.05.18
 Kvæði: (A1) Reykjavík 20.07.2018
 Vekt.: 17207 Tekn. nr. R0-TG2-03 (2)

Sjá teikn. R0-TG2-03 (bls. 1)