


Samþykkt þann
06 SEP 2018
Byggingarhlutvinn í Laugavegi
F.H. Sigurður Steinar Jónsson


Artur samþráttgönguáhrif
Dagsetning samþykktis áhorfsaðilar

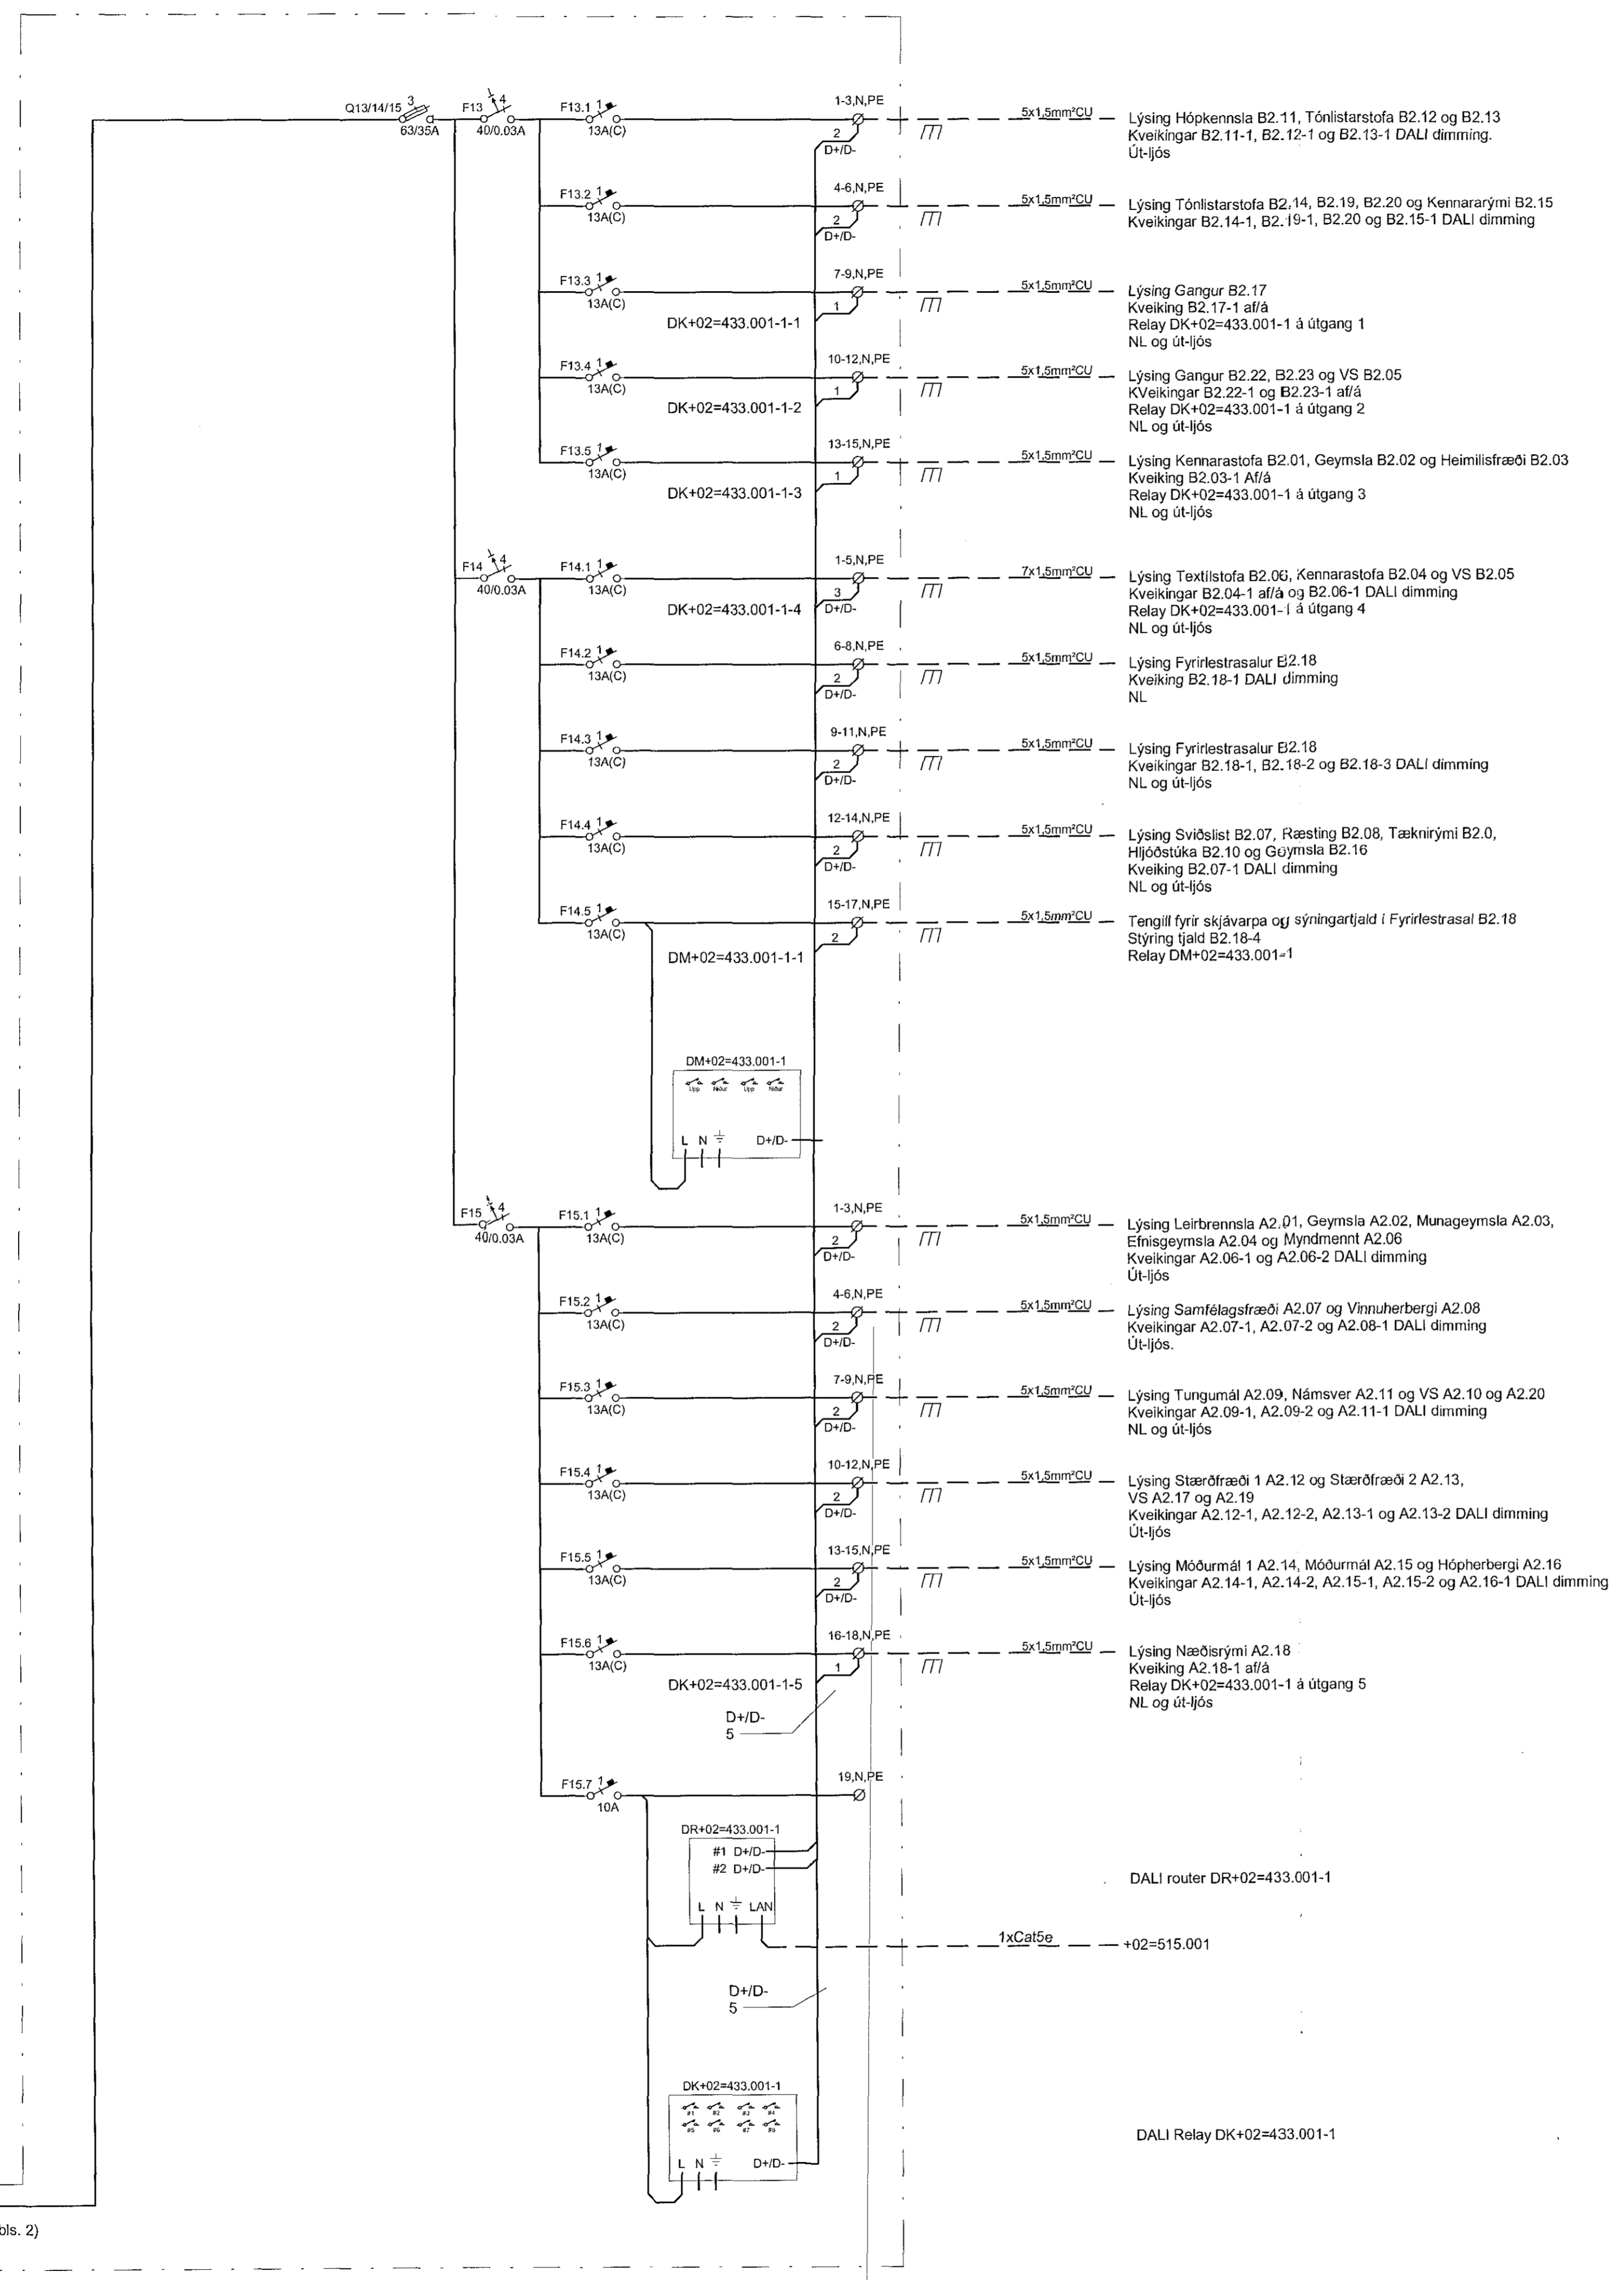

Sjá teikn. R0-TG2-01 (bls. 2)



Br.	Dags.	Breyting	Rekni.

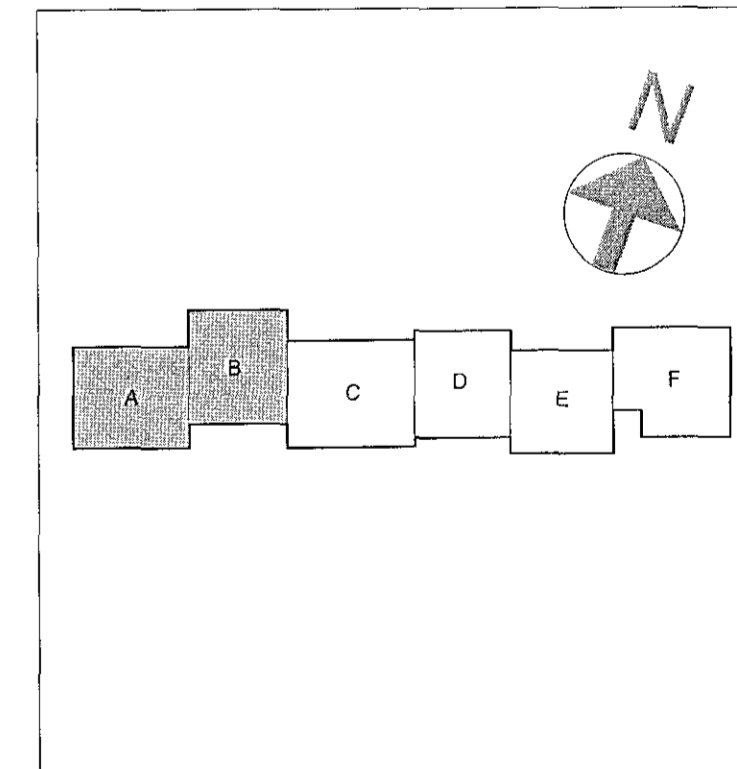

Verkefning
VSÓ RÁÐGJÖF
HORLUNARSTÍG 20, 105 REYKJAVÍK, Sími 585-9000, NEIFANG vs@vs.is

Hádegisskarð 1, Hafnarfirði
Skóli, mhl 01

Ráðkerfi: Hannes Folkvad, JJ, BS
Grunnstafla: +02=433.001 (bls. 3)
Einkunarmynd: Yfirlit
Kl.: Simon Unndrsson
Kvæði: - (A1)
Verkefning: Tekni. nr. 17207
Reykjavík: 20.07.2018
Br.: R0-TG2-01 (3)