
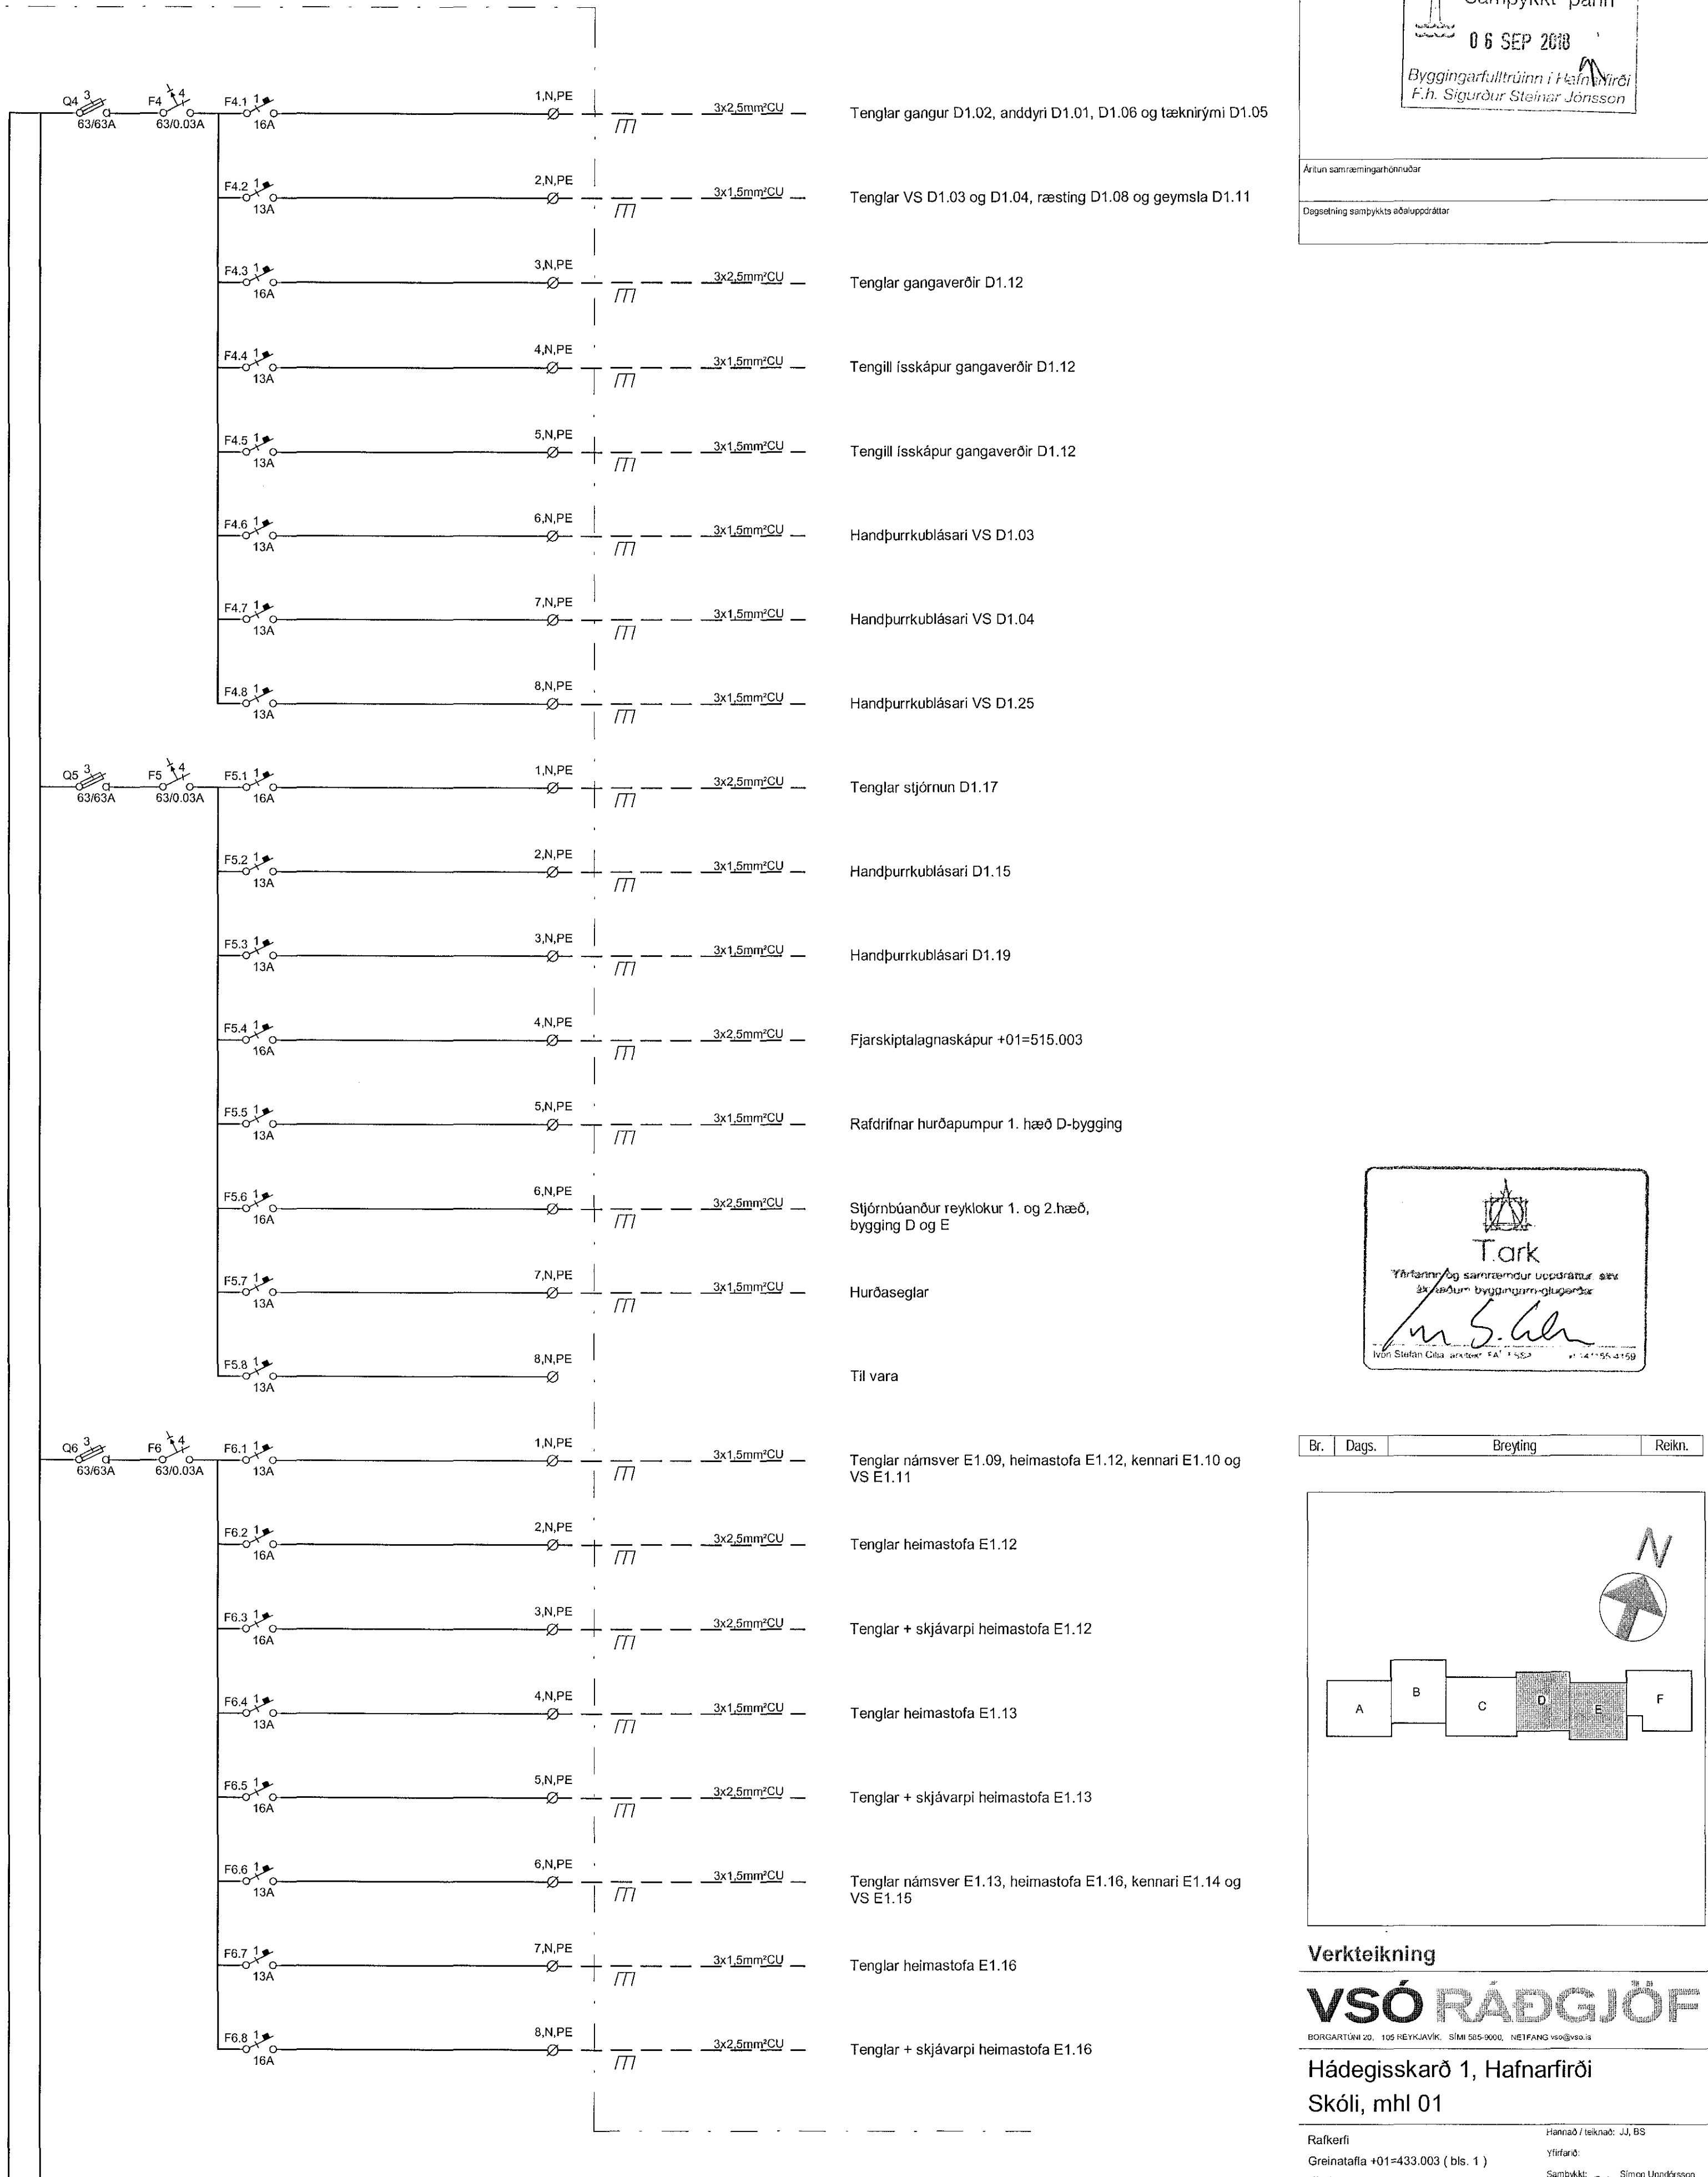


Greinatafla +01=433.003 (bls.1)

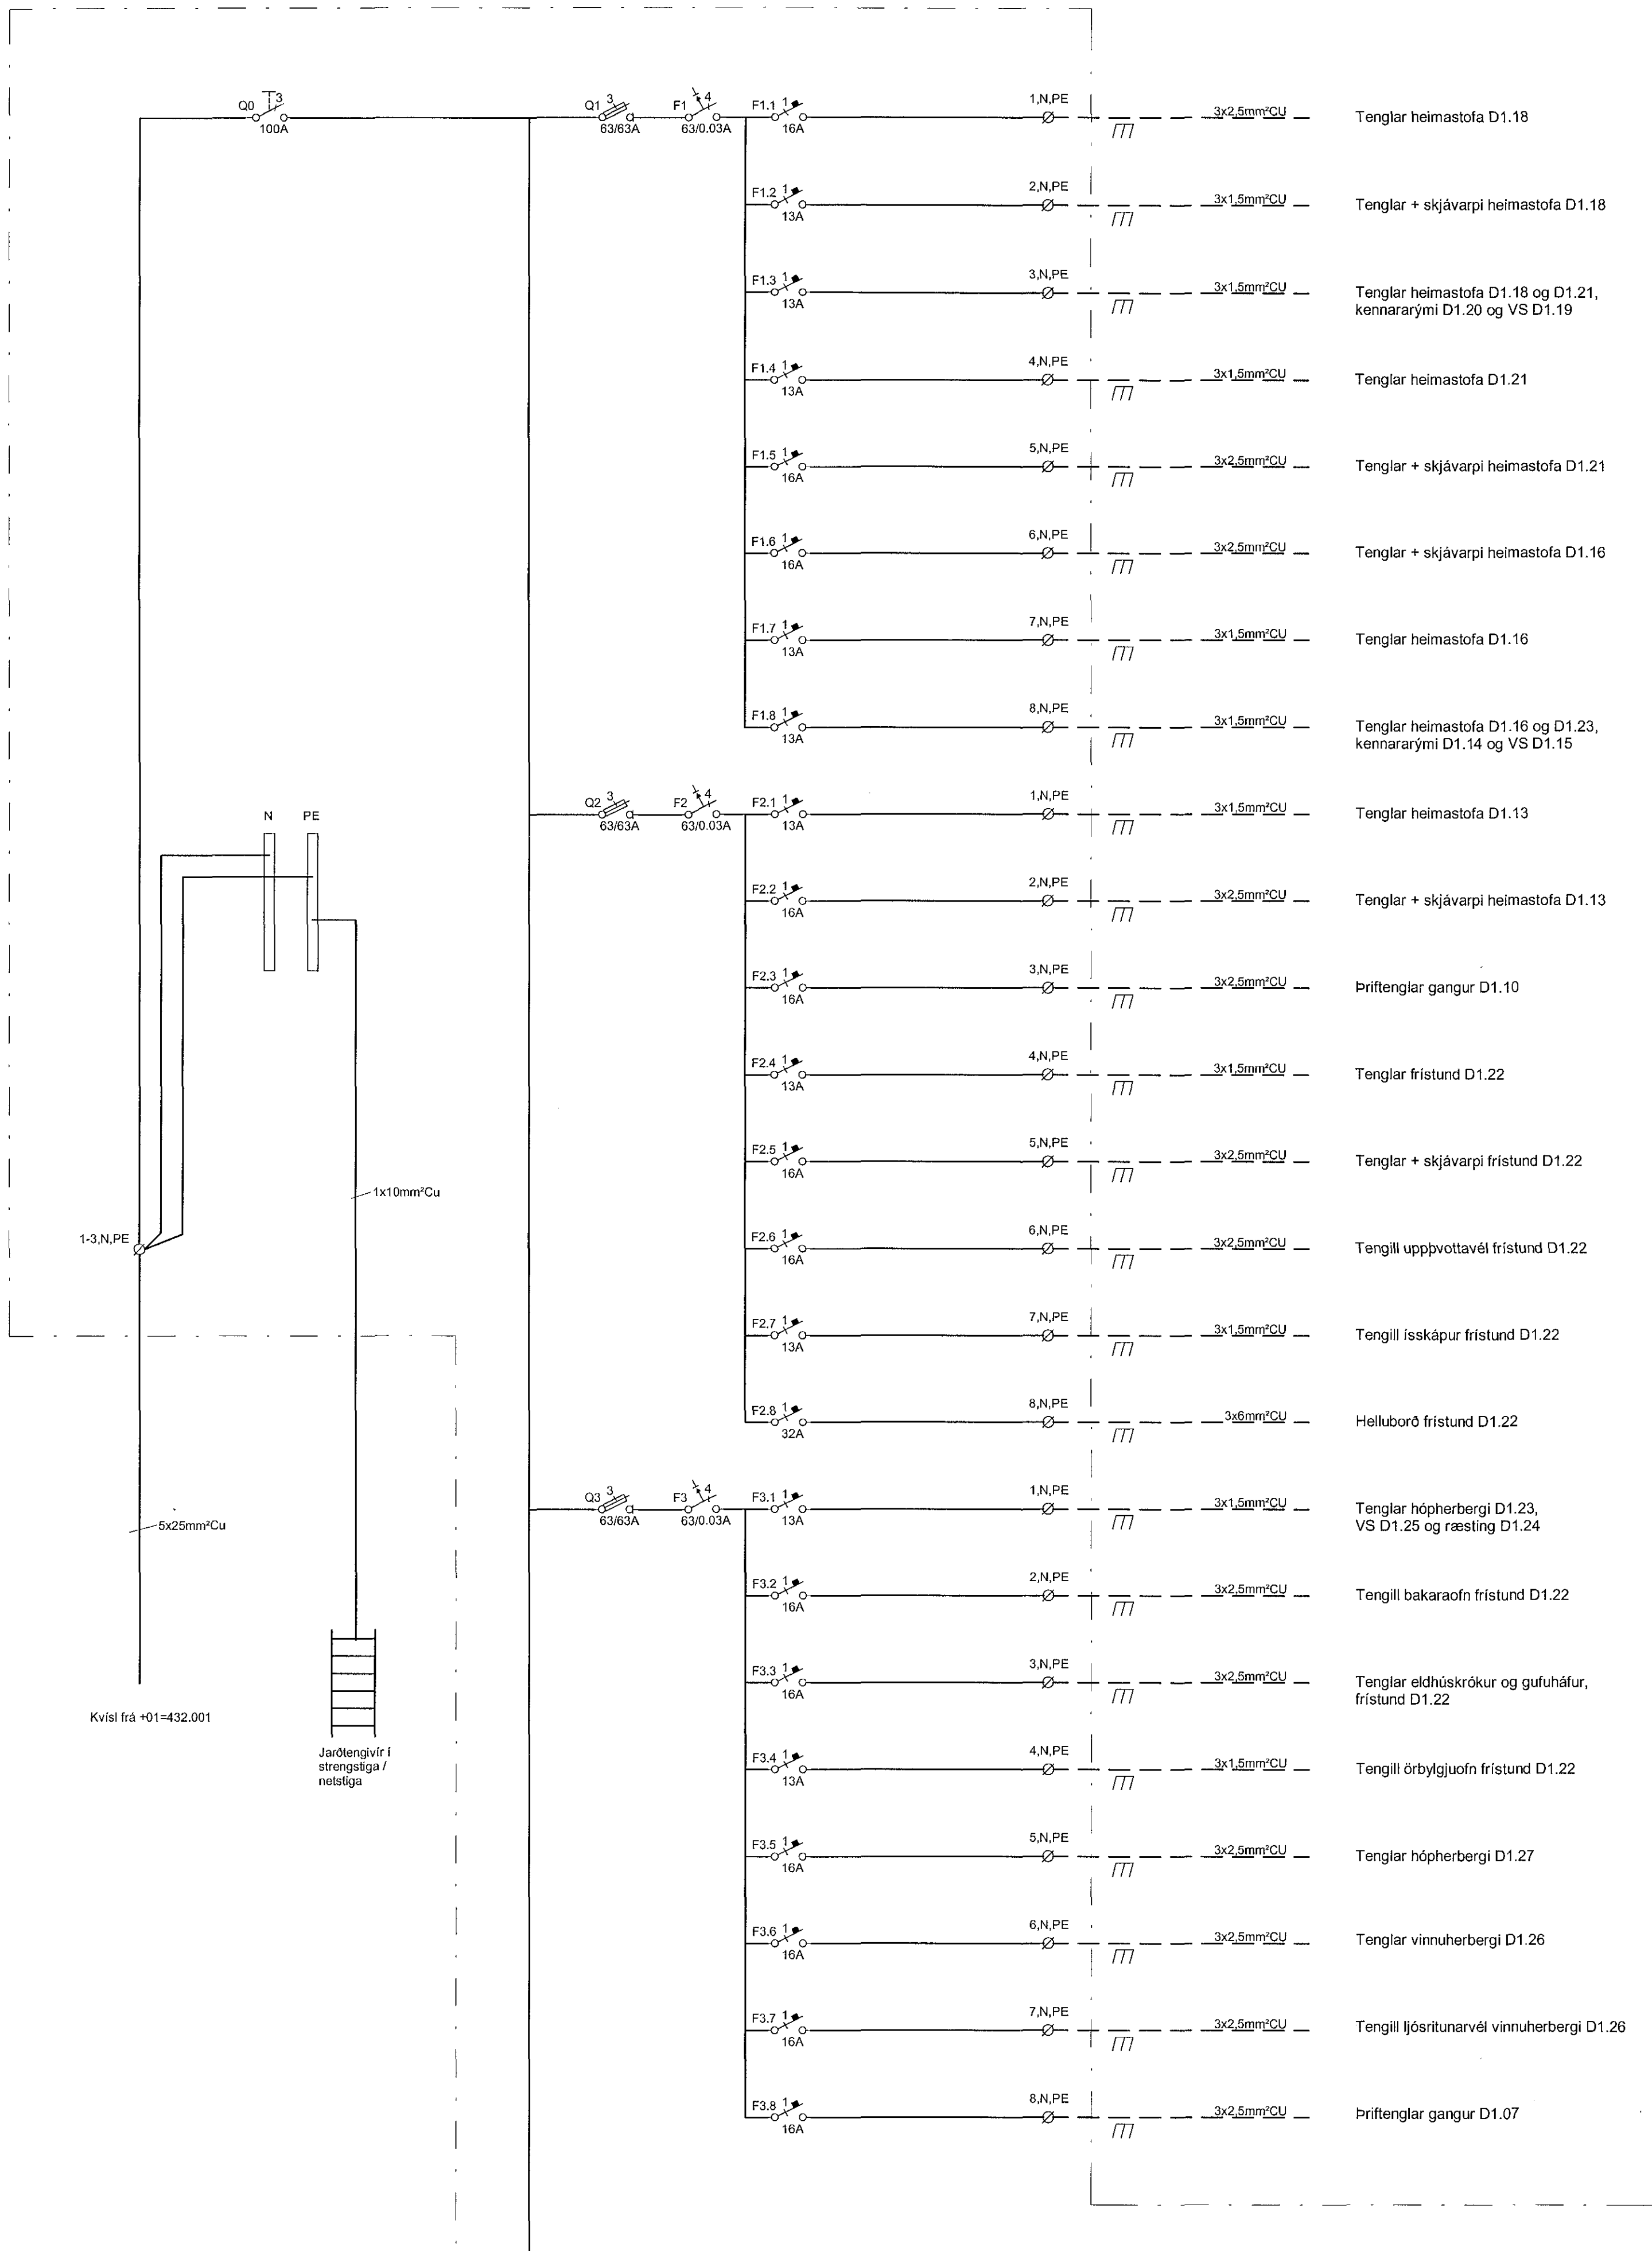


Samþykkt þann  
06 SEP 2018  
Byggingarfulltrúinn í Hafnarfirði  
F.H. Sigurður Steinar Jónsson

Artun samráðingartímablaðs  
Dagsetning samþykks eðauppskriftar

Tark  
Yfirfærni og samráðingartímablað  
eða samþykkt byggingarfulltrúnaðs  
F.H. Sigurður Steinar Jónsson  
11.07.2018

Br.	Dags.	Breyting	Reikn.

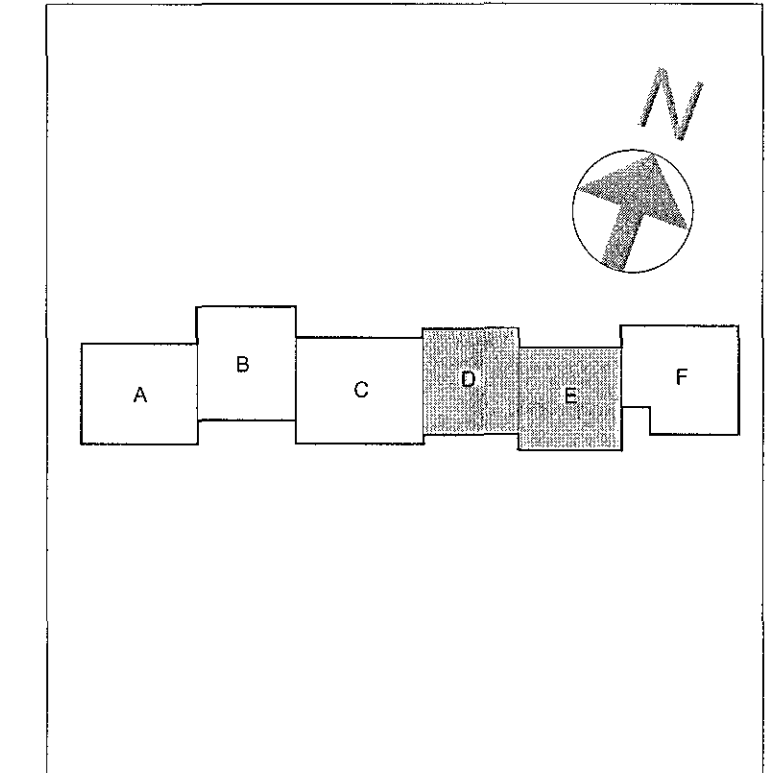

Verktækning  
**VSÓ RÁÐGJÖF**  
Hádegisskarð 1, Hafnarfirði  
Skóli, mhl 01  
Rafkerfi Greinatafla +01=433.003 (bls. 1)  
Efninumynd  
Kvarth: (A1)  
17207

Samþykkt  
Simon Unnarsson  
11.08.2018

Reykjavík 20.07.2018

Tel. nr. R0-TG1-03 (1)