



Sampykkt þann
06 SEP 2018
Bygginga-ulltrúnn í Hafnarfirði
F.n. Sigurður Steinar Jónsson

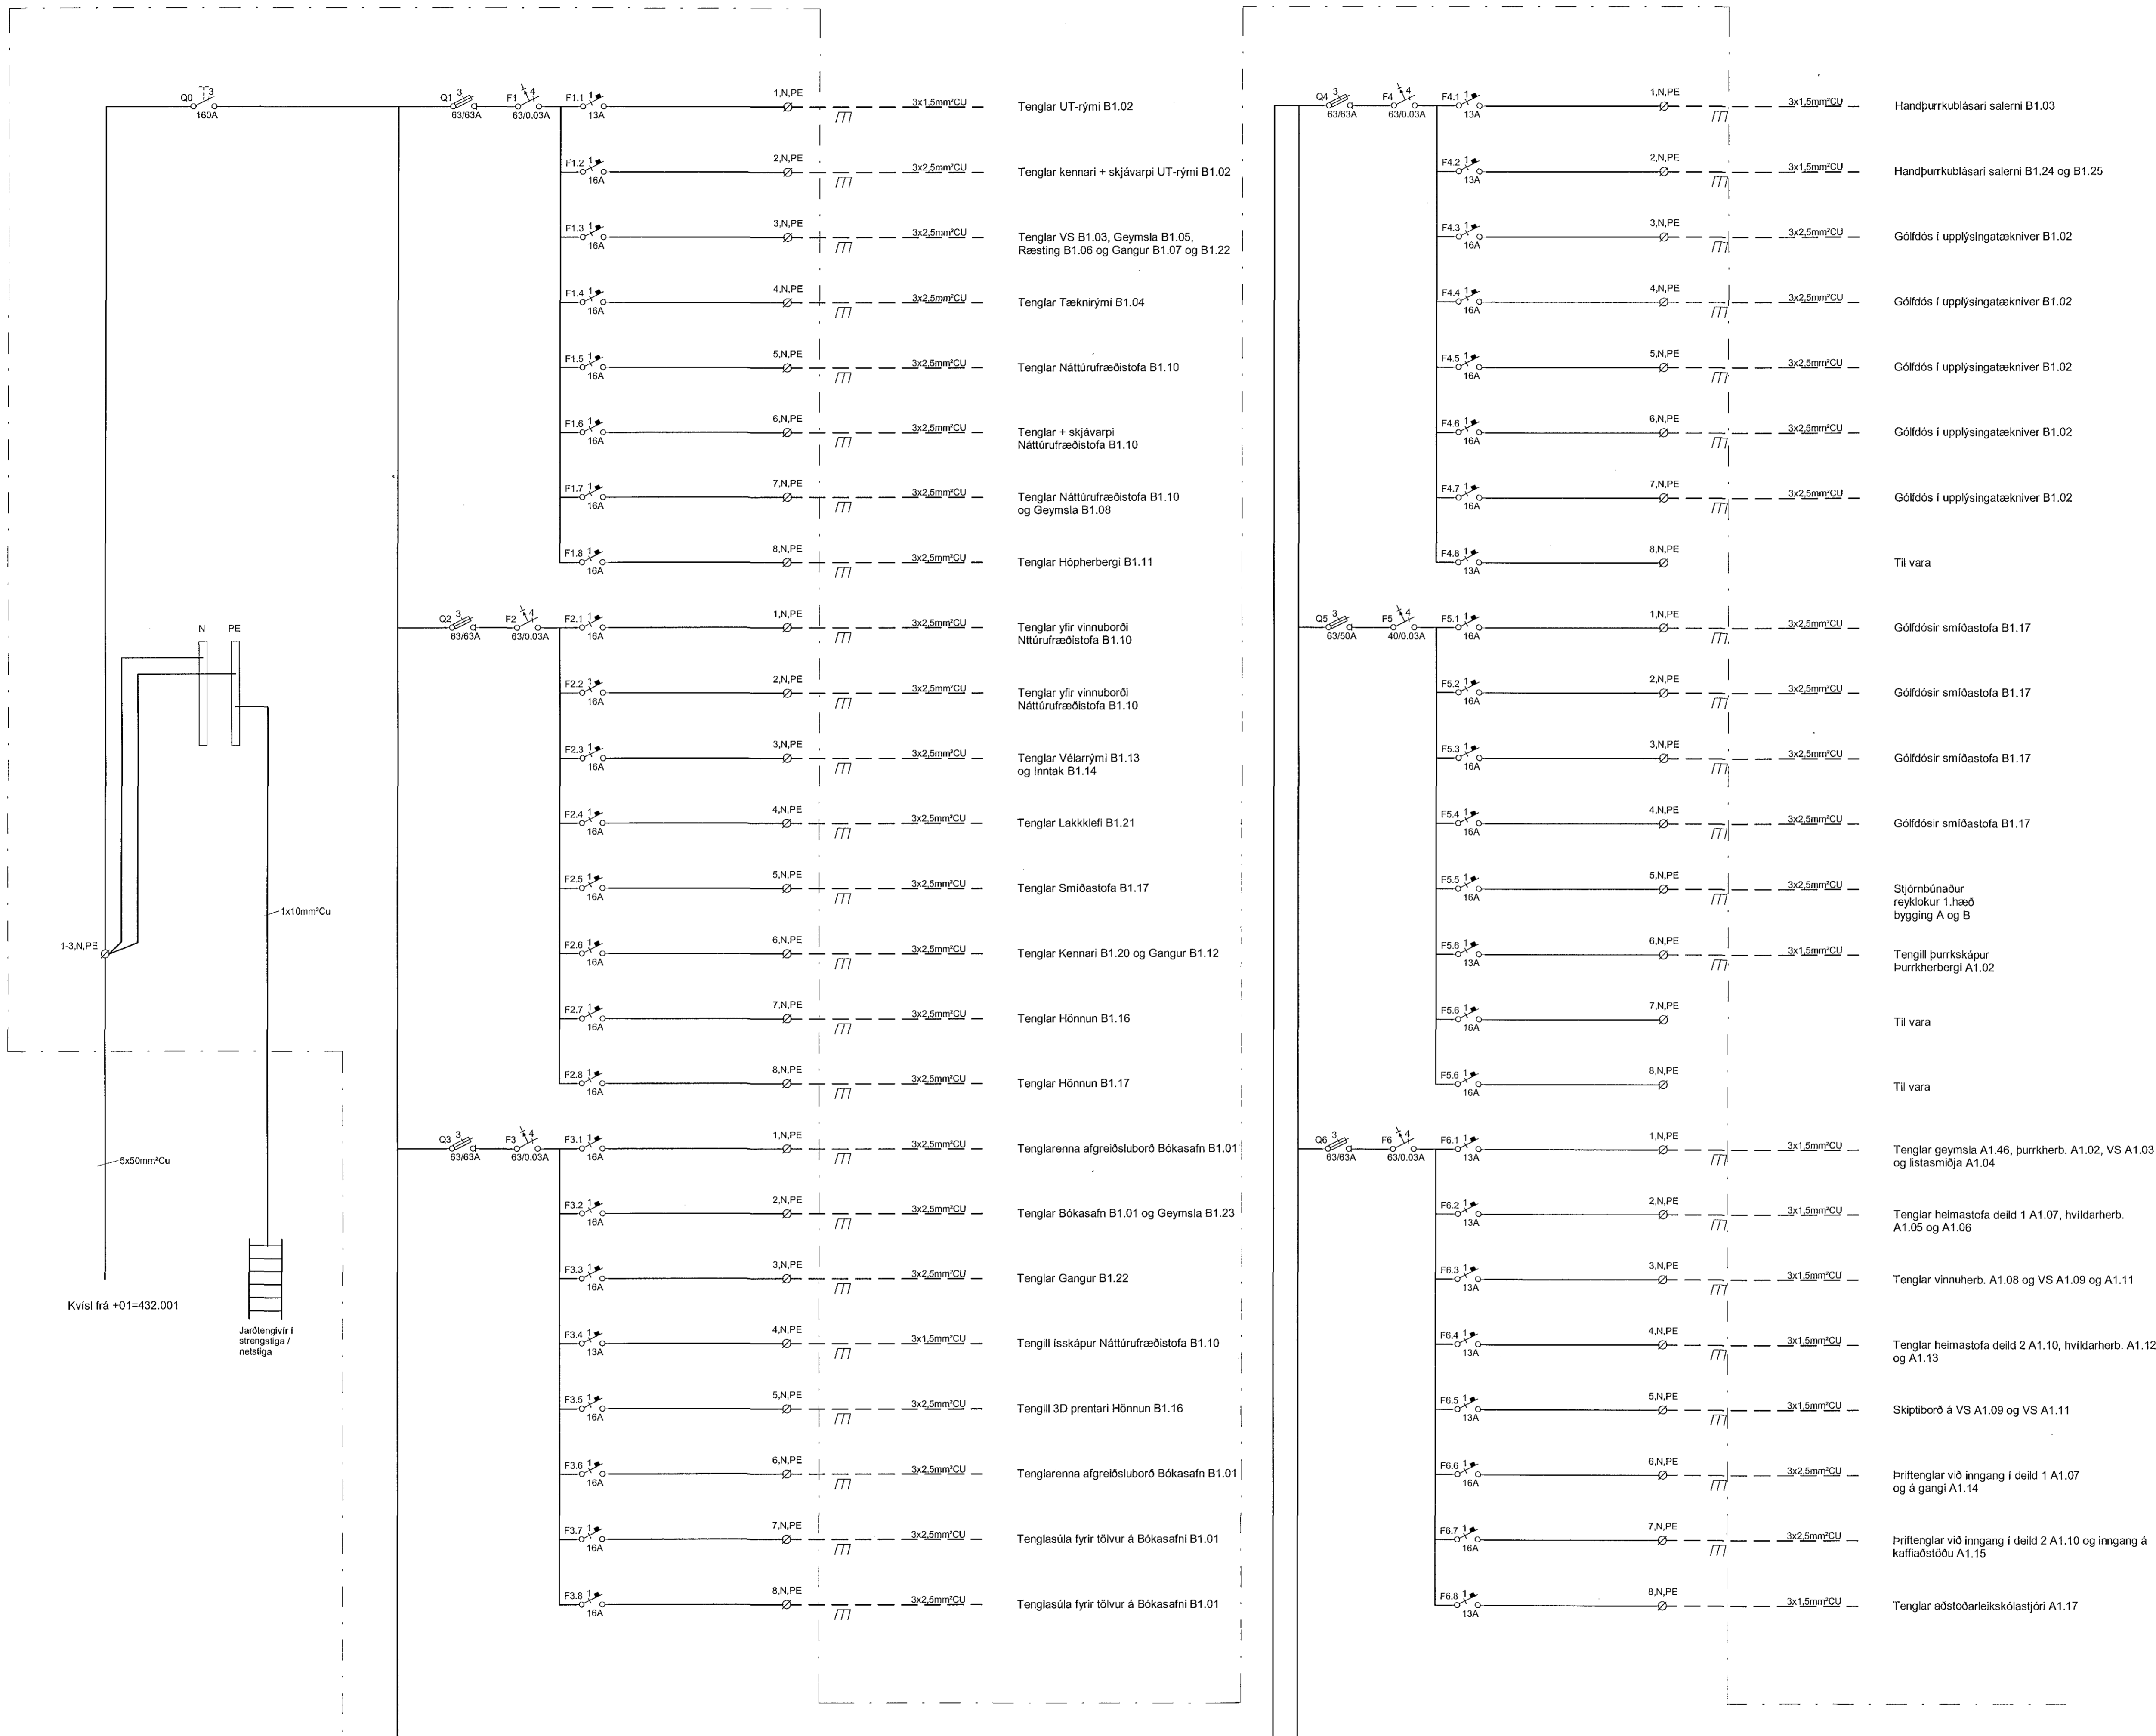

Ártaun samráðsgerðarhöfundar
Dagsetning samþykktis aðaláskrárinnar

Tark
Yfirfarar og samráðsgerðar höfundar ávaxðum byggingarráðgjöf
Sigurður Steinar Jónsson
Höfundur útskráðar: F.A. 1.03A at 14.11.15-1159

Br.	Dags.	Breyting	Reikn.

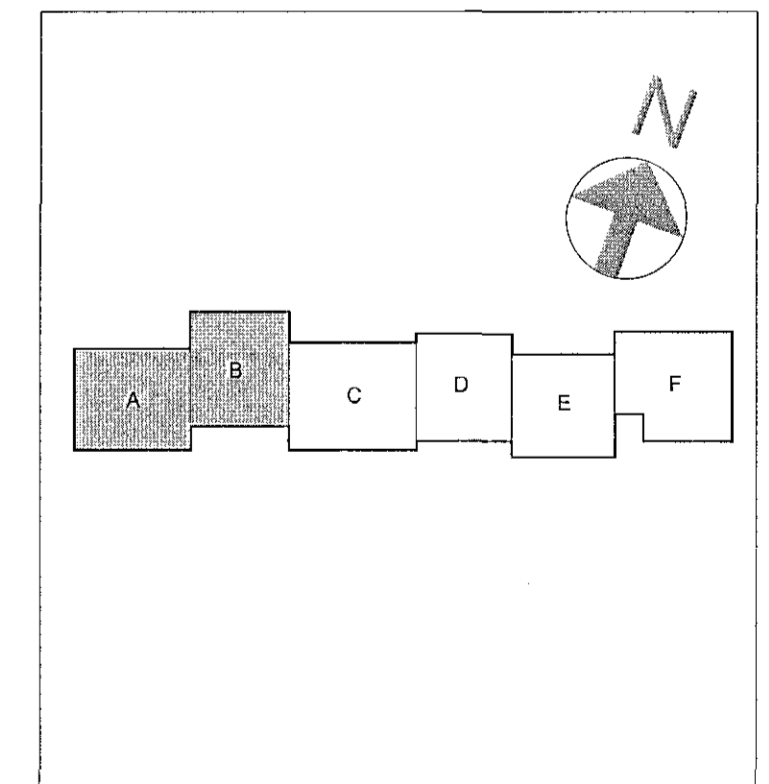

Verkeigning

VSÓ RÁÐGJÖF
BORGARTUNN 20 · 105 REYKJAVÍK · Sími 565-9000 · NEIÞFANG vsogjof.is

Hádegisskarð 1, Hafnarfirði
Skóli, mhl 01

Rafkerfi Greinatafla +01=433.001 (bls. 1)
Eiðilnumynd
Kæðil: - (A1)
Væðil: 17207

Hámad / tekið: J.S.BS
Yfirfarar: Samþykktur
Eiðilnumynd: Simon Unndrésson
Síli: SU 110866-7769
Reykjavík: 20.07.2018
Bl:

Sjá teikn. R0-TG1-01 (bls. 2)