



Grunnskóli
Hússtjórnarkerfi - kerfismynd skjámyndir

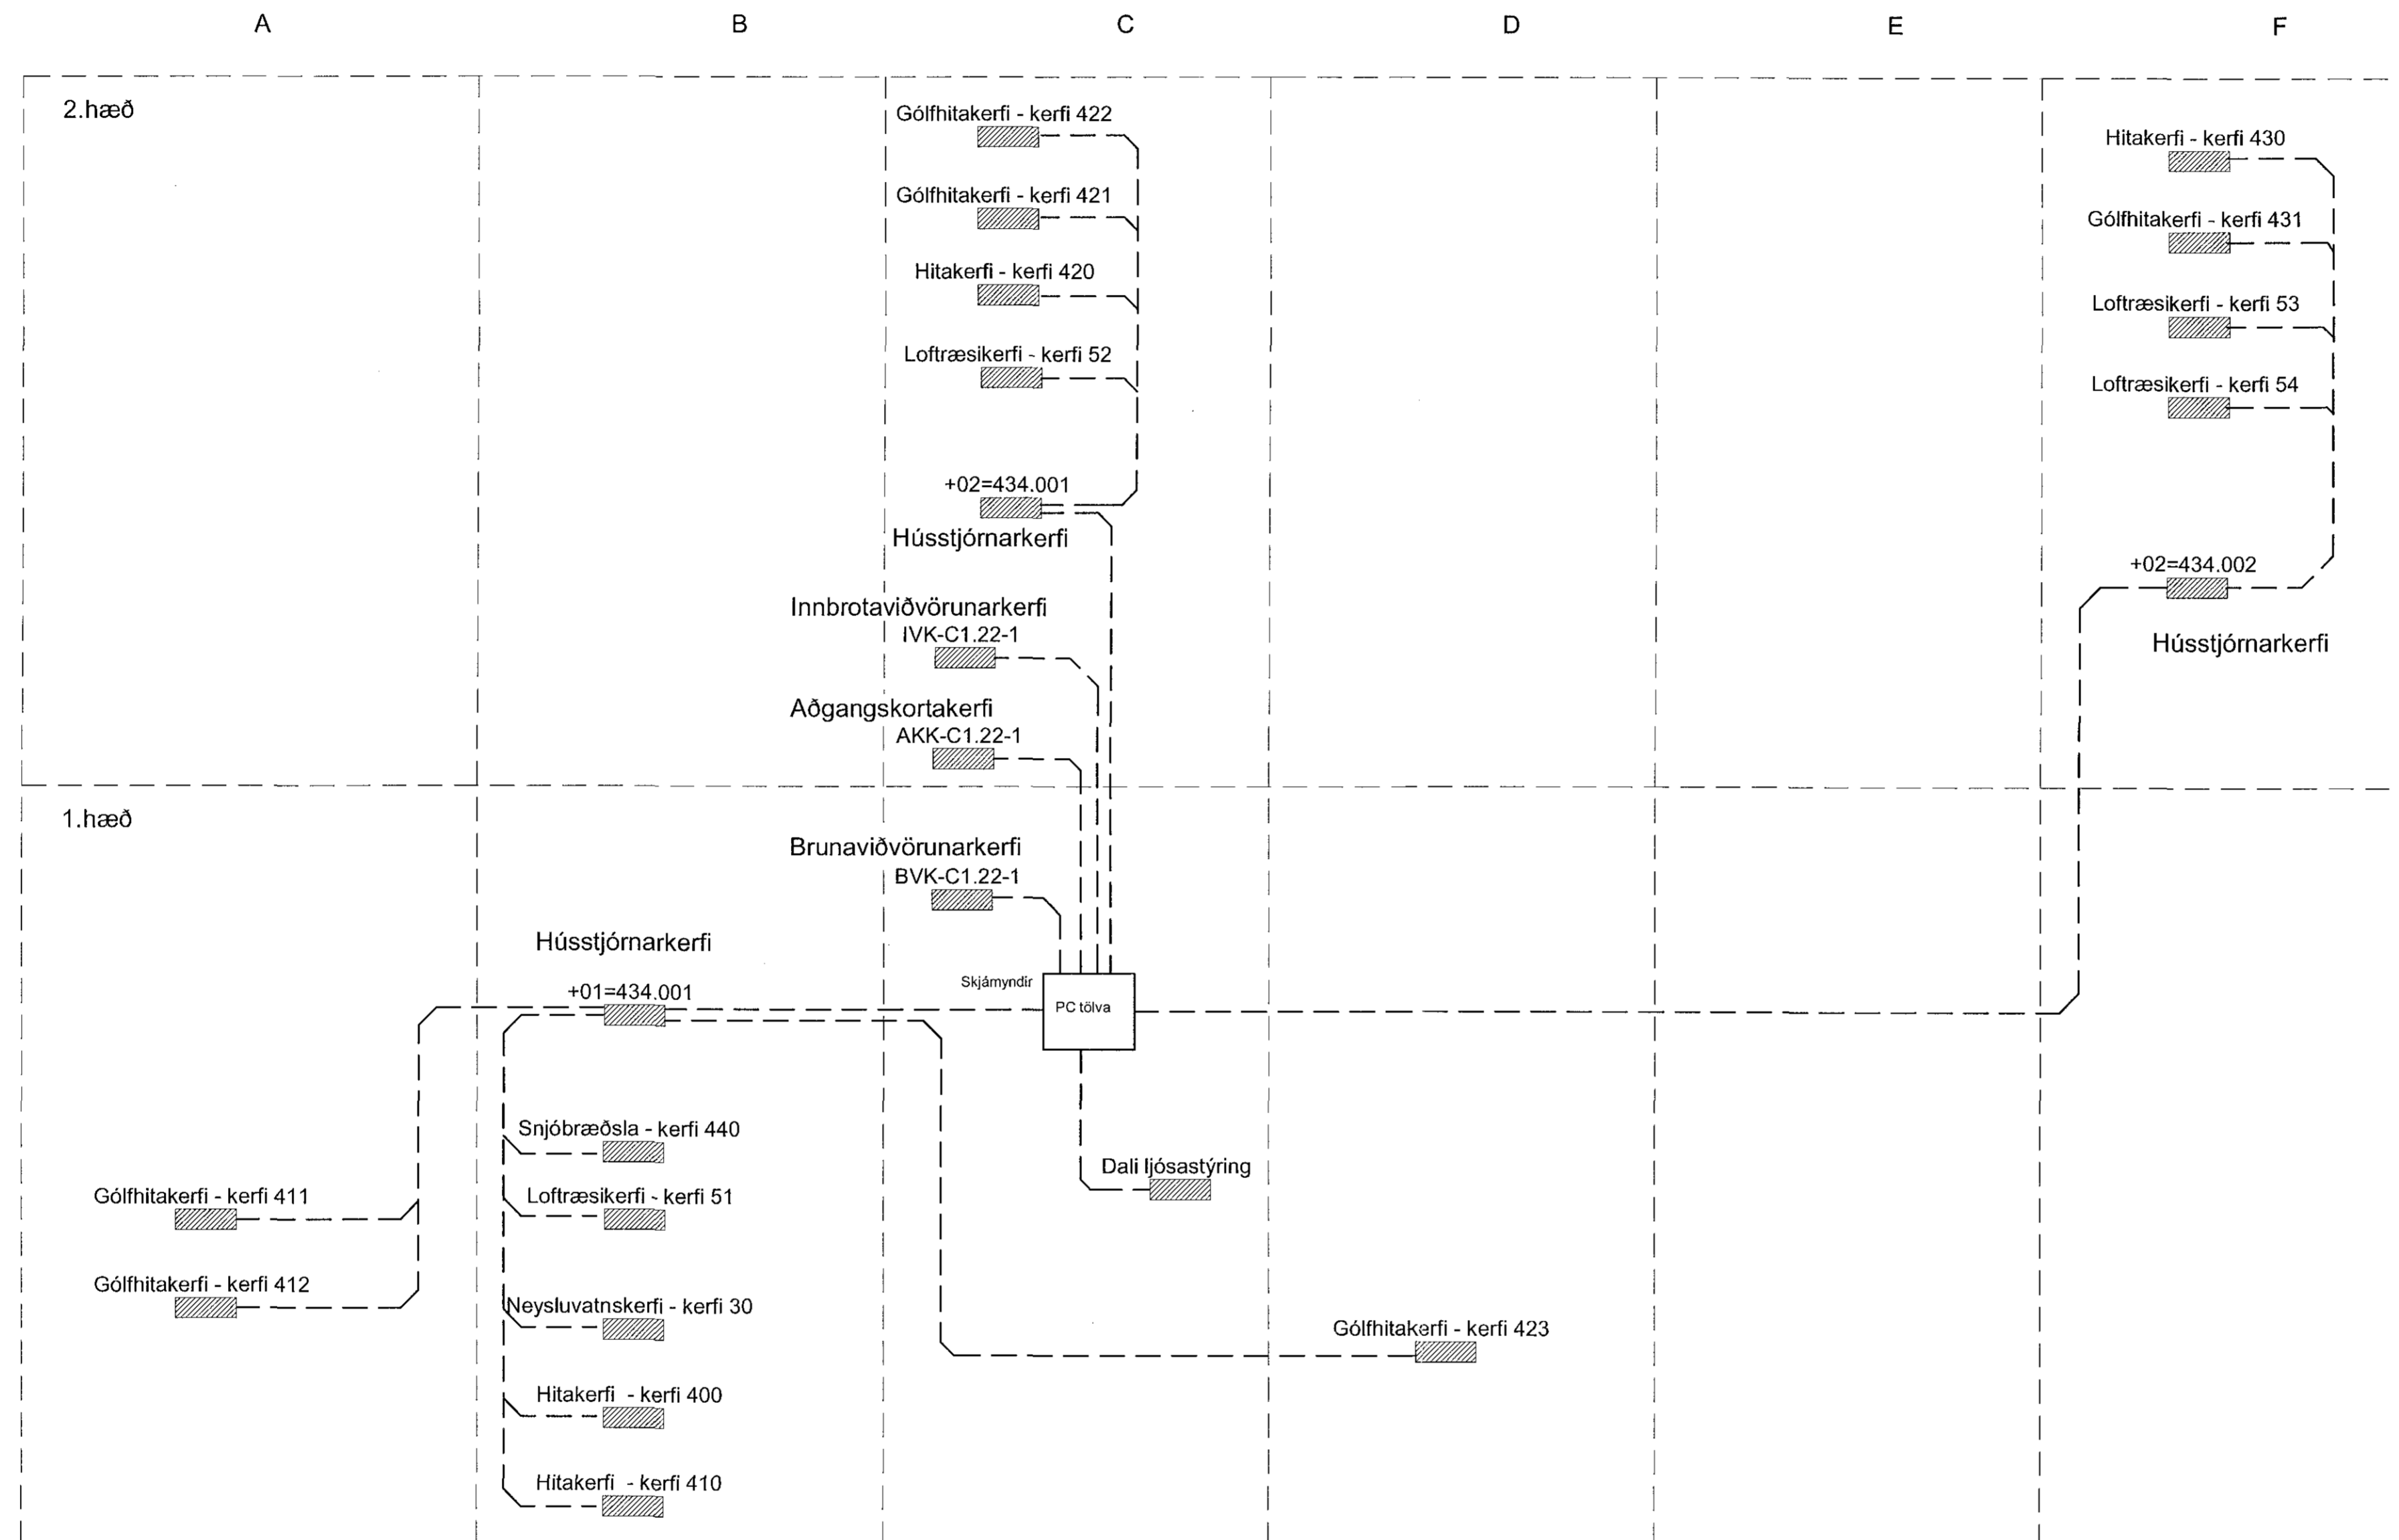

| Br. | Dags. | Breyting | Reikn. |
|-----|-------|----------|--------|
| | | | |

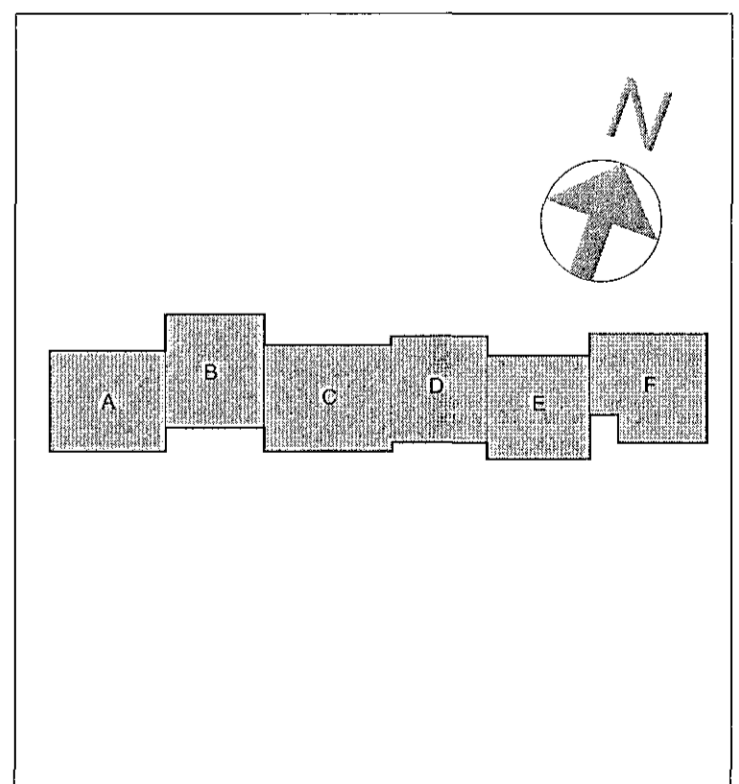

Verkeikning

VSÓ RÁÐGJÖF
BORGARTÚN 20 · 105 REYKJAVÍK · Sími 565 9000 · HEITAFANG HÚSGJÖF

Hádegisskarð 1, Hafnarfirði
Skóli, mhl 01

| | |
|------------------|------------------------------|
| Rafkerfi | Fláttun / teikun: JJ / JJ |
| Hússtjórnarkerfi | Titill: SA |
| Kerfismynd | Samþakki: SA Simon Ulfarsson |
| | Kl.: 110850-7769 |
| Kerfi: - (A1) | Reykjavík: 20.07.2018 |
| Verk: 17207 | Teikn. nr.: R6-K-01 |