


Sérþending veggja teiknuð inn.
Almenn þending sjá veggjatöflu B-A-05, er ekki teiknuð inn á hlöðarmynd.
Frágangur við glugga- og dyraop og samskeyti veggja er ekki teiknað inn á hlöðarmynd, sjá nánar almenn snið B-SD-01-02.

Allar upplýsingar varðandi kóta og uppbyggingu gólfa, sjá arkitektateikningar.

H21 V-F-06
1:50

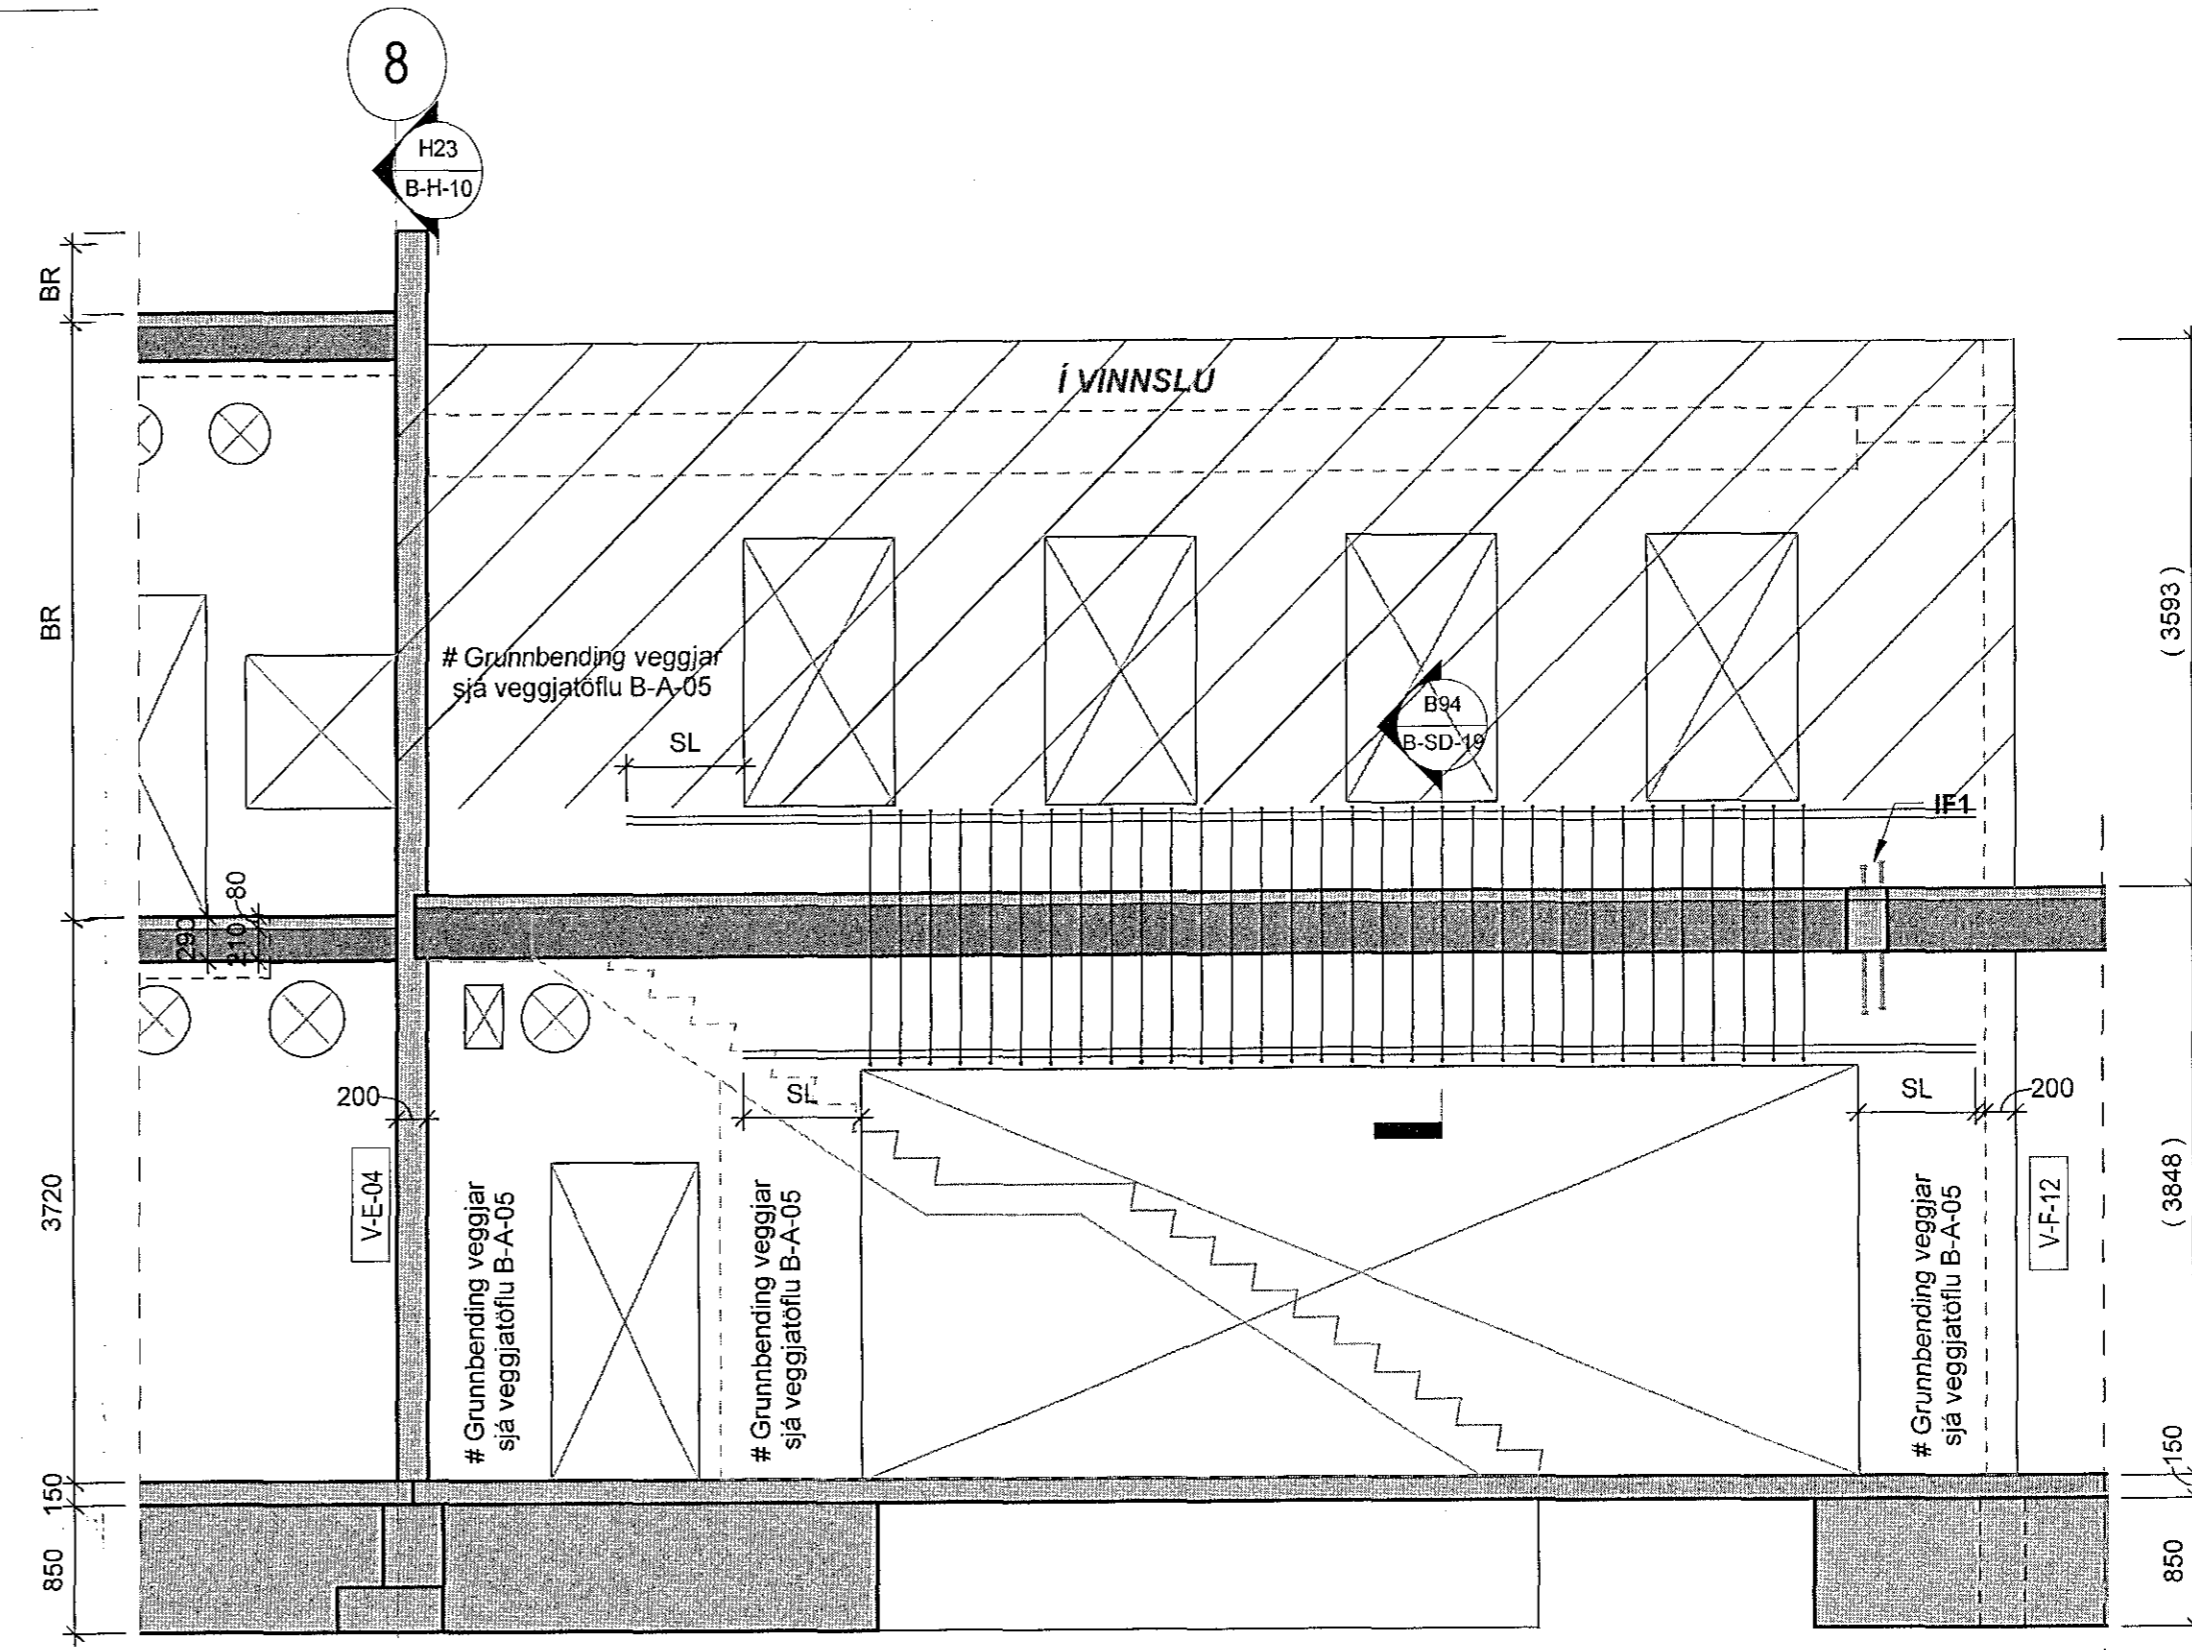


Sérþending veggja teiknuð inn.
Almenn þending sjá veggjatöflu B-A-05, er ekki teiknuð inn á hlöðarmynd.
Frágangur við glugga- og dyraop og samskeyti veggja er ekki teiknað inn á hlöðarmynd, sjá nánar almenn snið B-SD-01-02.

IF1
Innsteyptar festingar hannaðar af Peikko.
Aukabending skv. Peikko.

Allar upplýsingar varðandi kóta og uppbyggingu gólfa, sjá arkitektateikningar.

H22 V-F-04
1:50

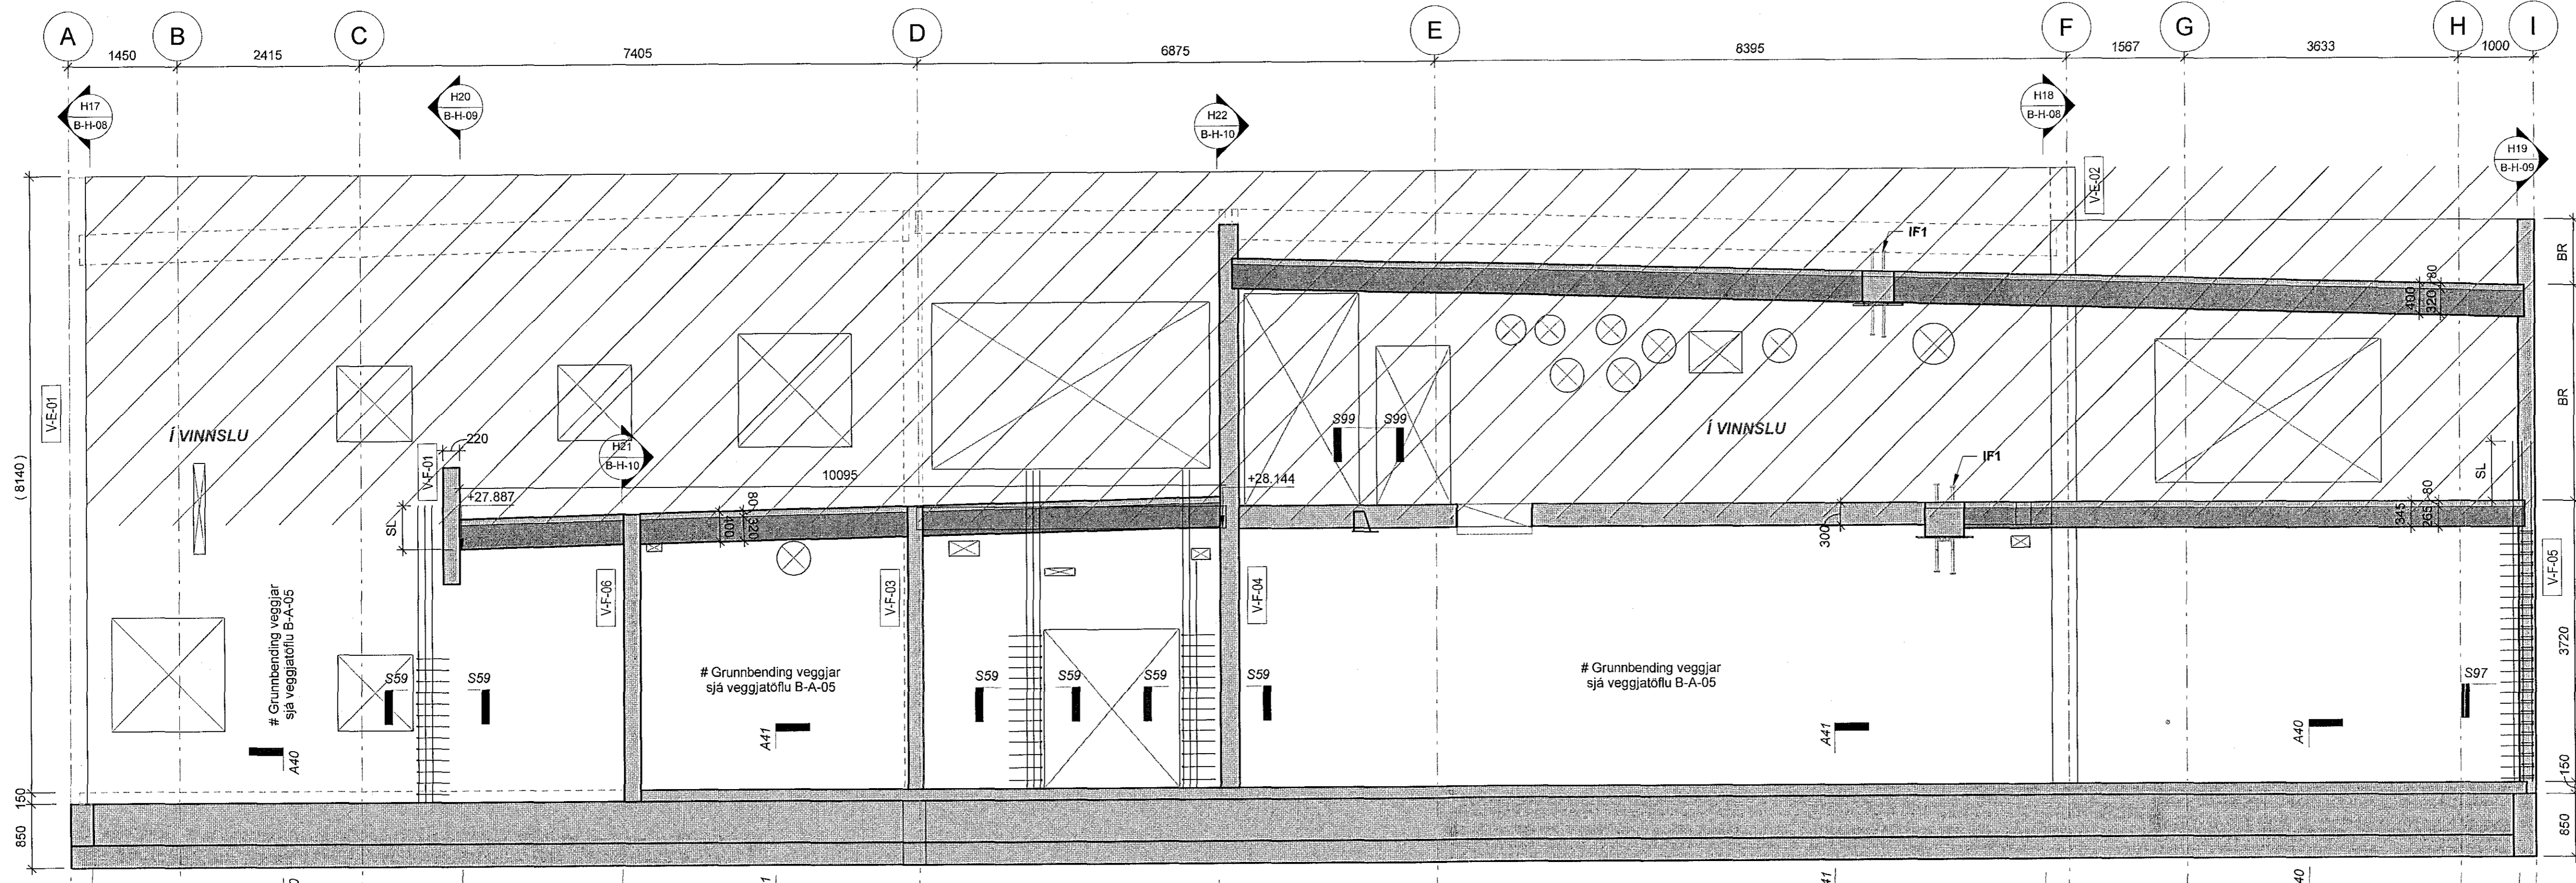


Sérþending veggja teiknuð inn.
Almenn þending sjá veggjatöflu B-A-05, er ekki teiknuð inn á hlöðarmynd.
Frágangur við glugga- og dyraop og samskeyti veggja er ekki teiknað inn á hlöðarmynd, sjá nánar almenn snið B-SD-01-02.

IF1
Innsteyptar festingar hannaðar af Peikko.
Aukabending skv. Peikko.

Allar upplýsingar varðandi kóta og uppbyggingu gólfa, sjá arkitektateikningar.

H23 V-E-04
1:50

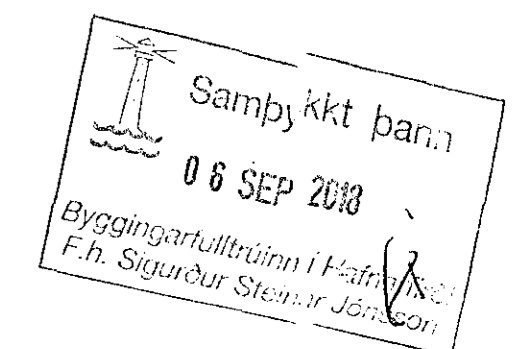

Alm. samþykkingarmynd
Dagsetning samþykkingar: 08.09.2018

Skýringar:

Öll mál eru í millimetrum.
Allir kótar í metrum.
Allar málsetningar og kótar koma fram á teikningum arkitekta og skal sannreyna öll mál við þær.

Þeygumál járna skal sannreyna og bera saman við málsetningar á steypum byggingarhlutum skv. Arkitektateikningum og fyrirskrifaða steypuhlutum skv. teikningum VSO Ráðgjöf.

Sjá gataplán fyrir úrtök í steypu.

Einangrun er skv. teikningu arkitekta

Þéttborði skal bræddur yfir öll steypuskiil í útveggjum og að veggjum sem fyllir er að.

Brunavarnir á holplötum og deltabitum, sjá teikningar arkitekta.

Hönnun og val á holplötum, deltabitum, tengingum þeirra og innsteyptum festingum er gert af framleiðanda út frá álagforsendum uppgefnum frá VSO




Tilvísanir:

- Almennar skýringar B-A-01
- Almenn snið B-SD-01-02
- Þending veggja B-A-05
- Snið og deili B-SD-03-10-11

Lagnateikningar
Gataplán
Teikningar arkitekta

Br.	Dags.	Breyting	Reikn.

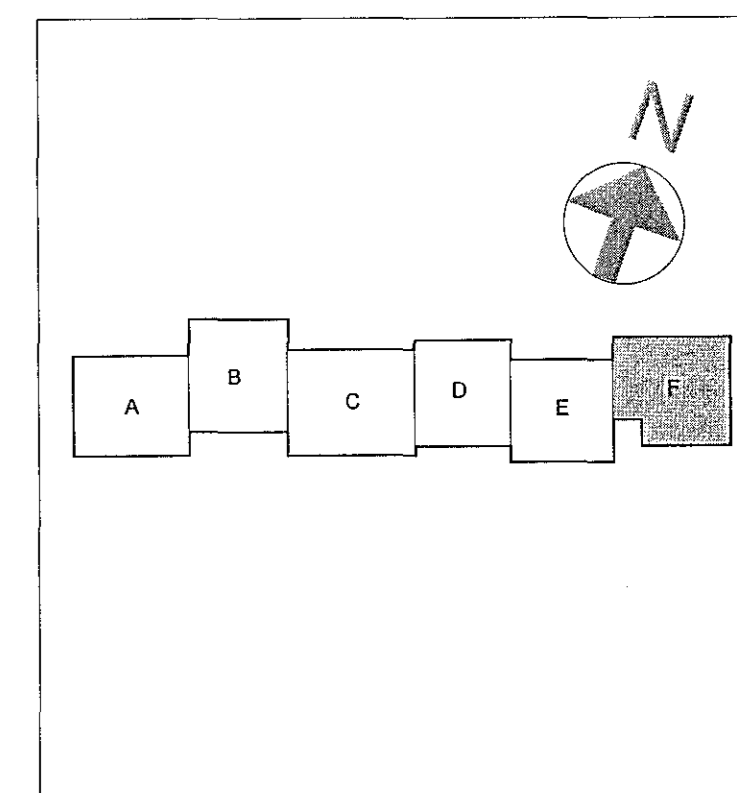

VSO RÁÐGJÖF

SKOGARLÓUN 20, 100 REYKJAVÍK, Sími 585-9000, NETFANG vso@vso.is

Hádegisskarð 1, Hafnarfirði
Skóli, mh.01

Burðarvirki
Hlöðarmyndir veggja, Hluti F
Hannað/teiknað: IGNEA/ALB
Yfirvinnu: ALB
Samþykkt: Örn Magnússon
Kl: 24/07/2018
Reykjavík: 05.07.2018

Kvæði: 1:50 (A1)
Vekur: 17207
Teikn. nr: B-H-10

