


Sérþending veggja teiknuð inn. Almenn þending sjá veggjatöflu B-A-05, er ekki teiknuð inn á hliðarmynd. Frágangur við glugga- og dyraop og samskeyti veggja er ekki teiknuð inn á hliðarmynd, sjá nánar almenn snið B-SD-01-02.

Allar upplýsingar varðandi kóta og uppbyggingu gólfa, sjá arkitektateikningar.

H19 V-F-05  
1:50

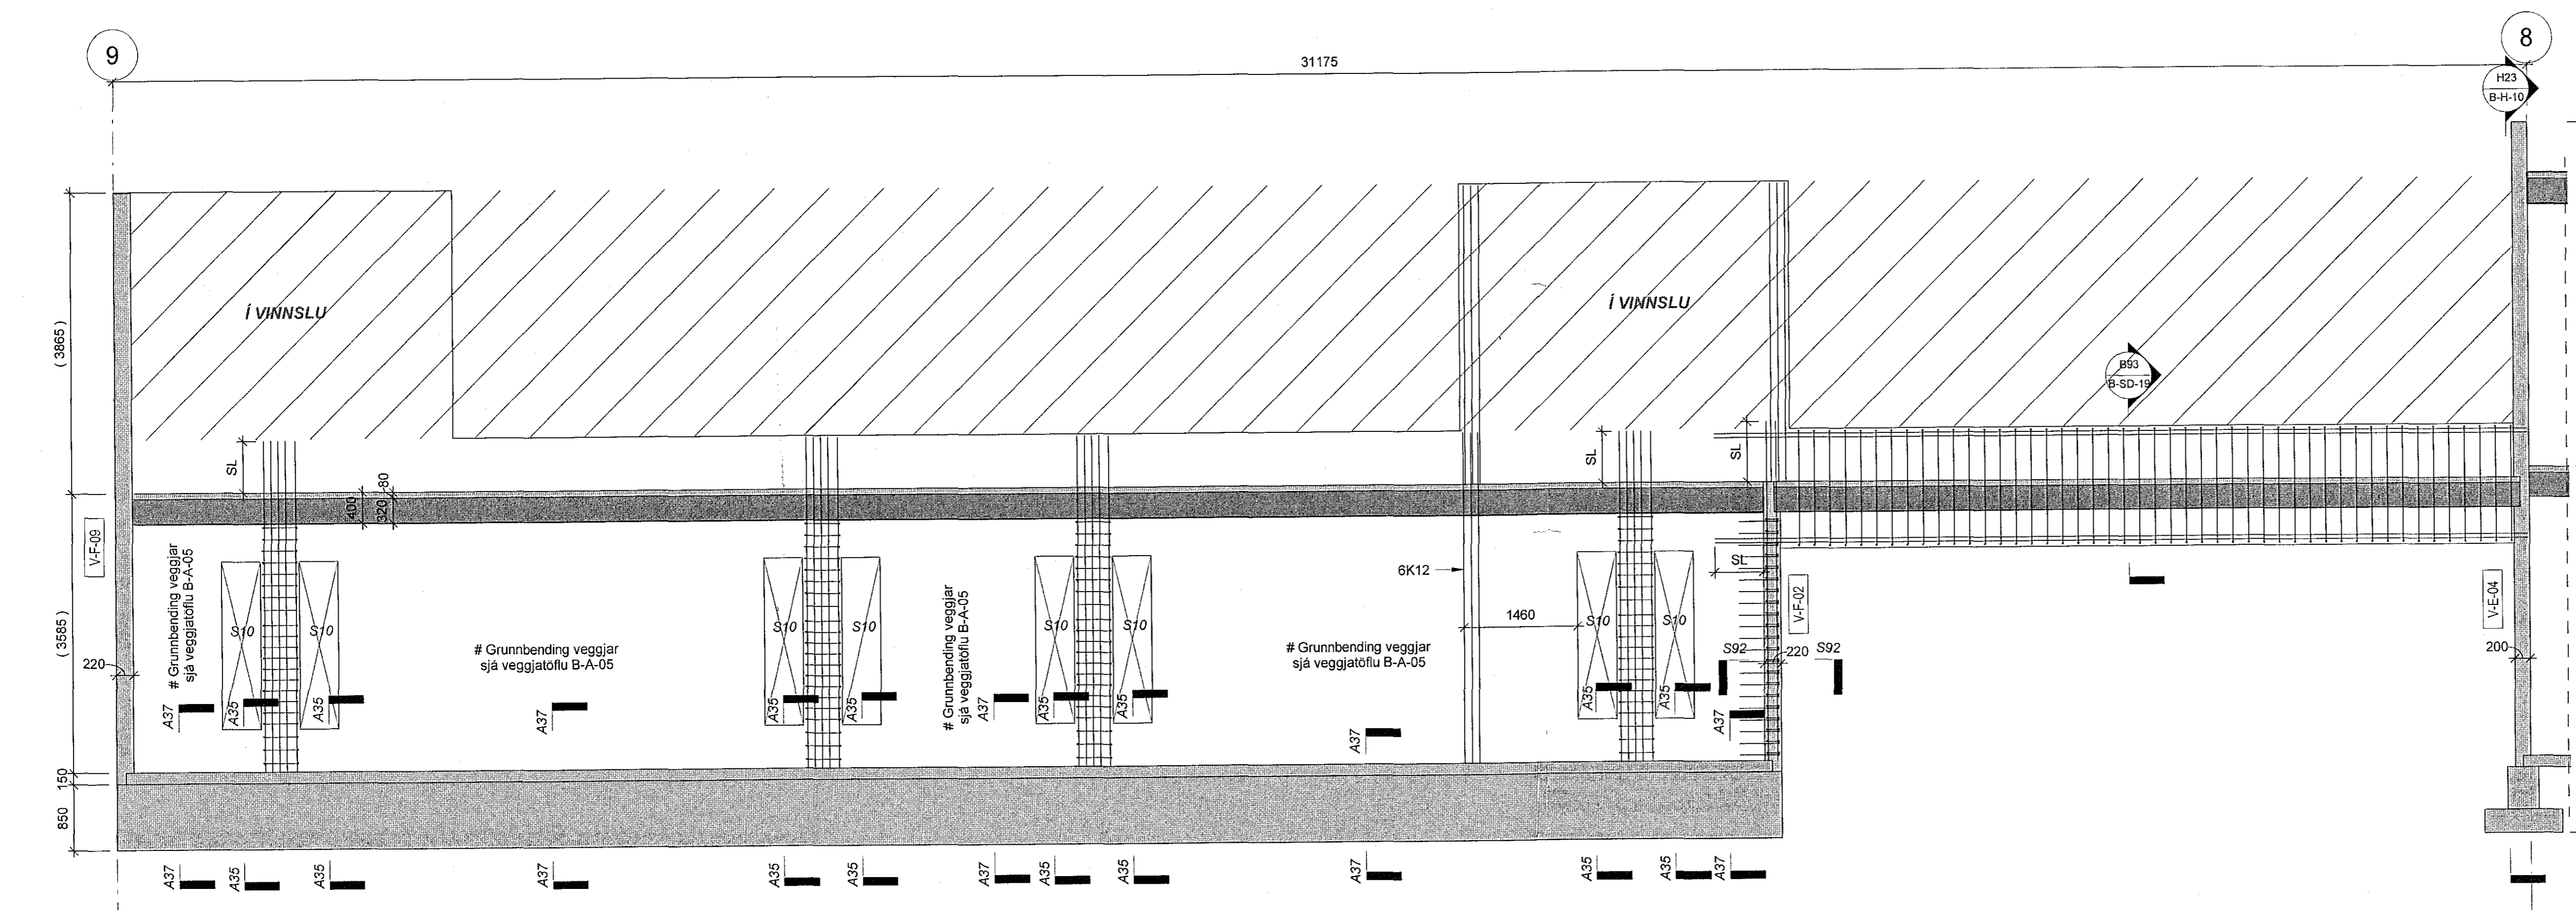

Sérþending veggja teiknuð inn. Almenn þending sjá veggjatöflu B-A-05, er ekki teiknuð inn á hliðarmynd. Frágangur við glugga- og dyraop og samskeyti veggja er ekki teiknuð inn á hliðarmynd, sjá nánar almenn snið B-SD-01-02.

Allar upplýsingar varðandi kóta og uppbyggingu gólfa, sjá arkitektateikningar.

H20 V-F-01  
1:50

Samþykkt þann  
06 SEP 2018  
Byggingarfulltrúinn í Hafnarfirði  
F.h. Sigurður Steinar Jónsson

**Skýringar:**

Oll mál eru í millimetrum. Allir kótar í metrum.

Allar málsetningar og kótar koma frá arkitektum og skal sannreyna öll mál við þær.

Þeygjunni járna skal sannreyna og þera saman við málsetningar á steyptum byggingarhlutum skv. Arkitektateikningum og fyrirskrifaða steyptuholu skv. teikningum VSÓ Ráðgjöf.


Sjá gataplán fyrir úrtök í steypu.

Einangrun er skv. teikningu arkitekta.

Þéttborði skal bráddur yfir öll steypskil í útveggjum og að veggjum sem fyllt er að.

Brunavarnir á holplötum og deltabitum, sjá teikningar arkitekta.


**Hönnun og val á holplötum, deltabitum, tengingum þeirra og innsteyptum festingum er gert af framleiðanda út frá álagsforsendum uppgefnum frá VSÓ**

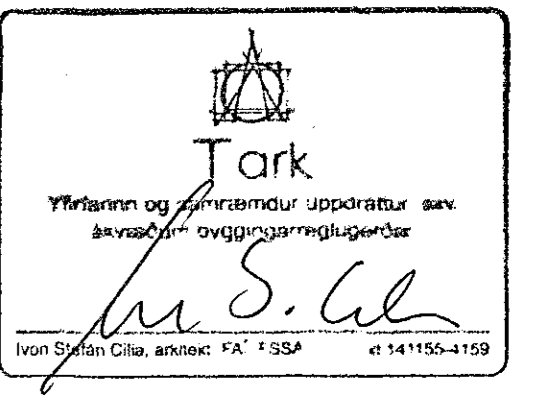

**Tilvisanir:**

- |                    |               |
|--------------------|---------------|
| Almennar skýringar | B-A-01        |
| Almenn snið        | B-SD-01-02    |
| Bending veggja     | B-A-05        |
| Snið og deli       | B-SD-03-10-11 |
- Lagnateikningar  
Gataplán  
Teikningar arkitekta

Br.	Dags.	Breyting	Reikn.

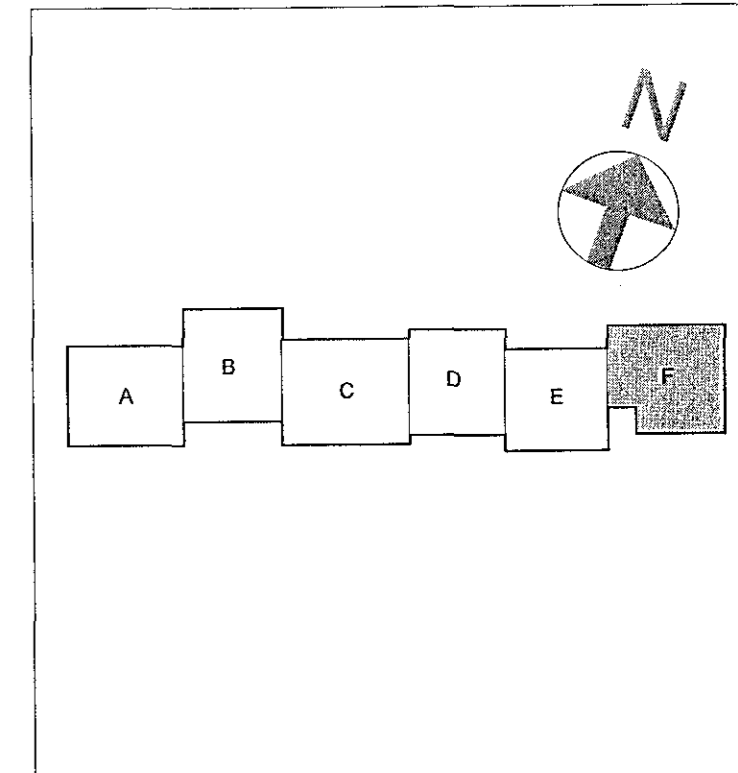

Verkefning  
**VSÓ RÁÐGJÖF**  
BORÐARTUNN 20, 103 REYKJAVÍK, Sími 565-8000, NETFAX 560-9016

Hádegisskarð 1, Hafnarfirði  
Skóli, mhl.01

Burðarvirki  
Hliðarmyndir veggja, Hluti F

Hafnarfirði / Skóli: JONAS ALB  
Yfirfarð: [Signature]  
Samþykkt: Gylfi Magnússon  
Kl.: 24/07/2018  
Röskil: 05/07/2018

