


Samþykkt þann  
19 MARS 2018  
Byggingarfulltrúinn í Hafnarfirði  
F.h. Sigurður Steinar Jónsson

Teikningaskrá - aðalteikningar				Landnúmer - 203419	
Nr.	Heiti	Kvarði	Útgáfud.		
1.1.1	Aðalgrádráttir	Zeppelin arkitektar	1:500	07.06.2018	
1.1.2	Afstöðumynd, byggingarvísing		1:100	07.06.2018	
1.1.3	Sníð		1:100	07.06.2018	
1.1.4	Úttá		1:100	07.06.2018	
Antun hönnunarskrifa				Dags. áritunar	

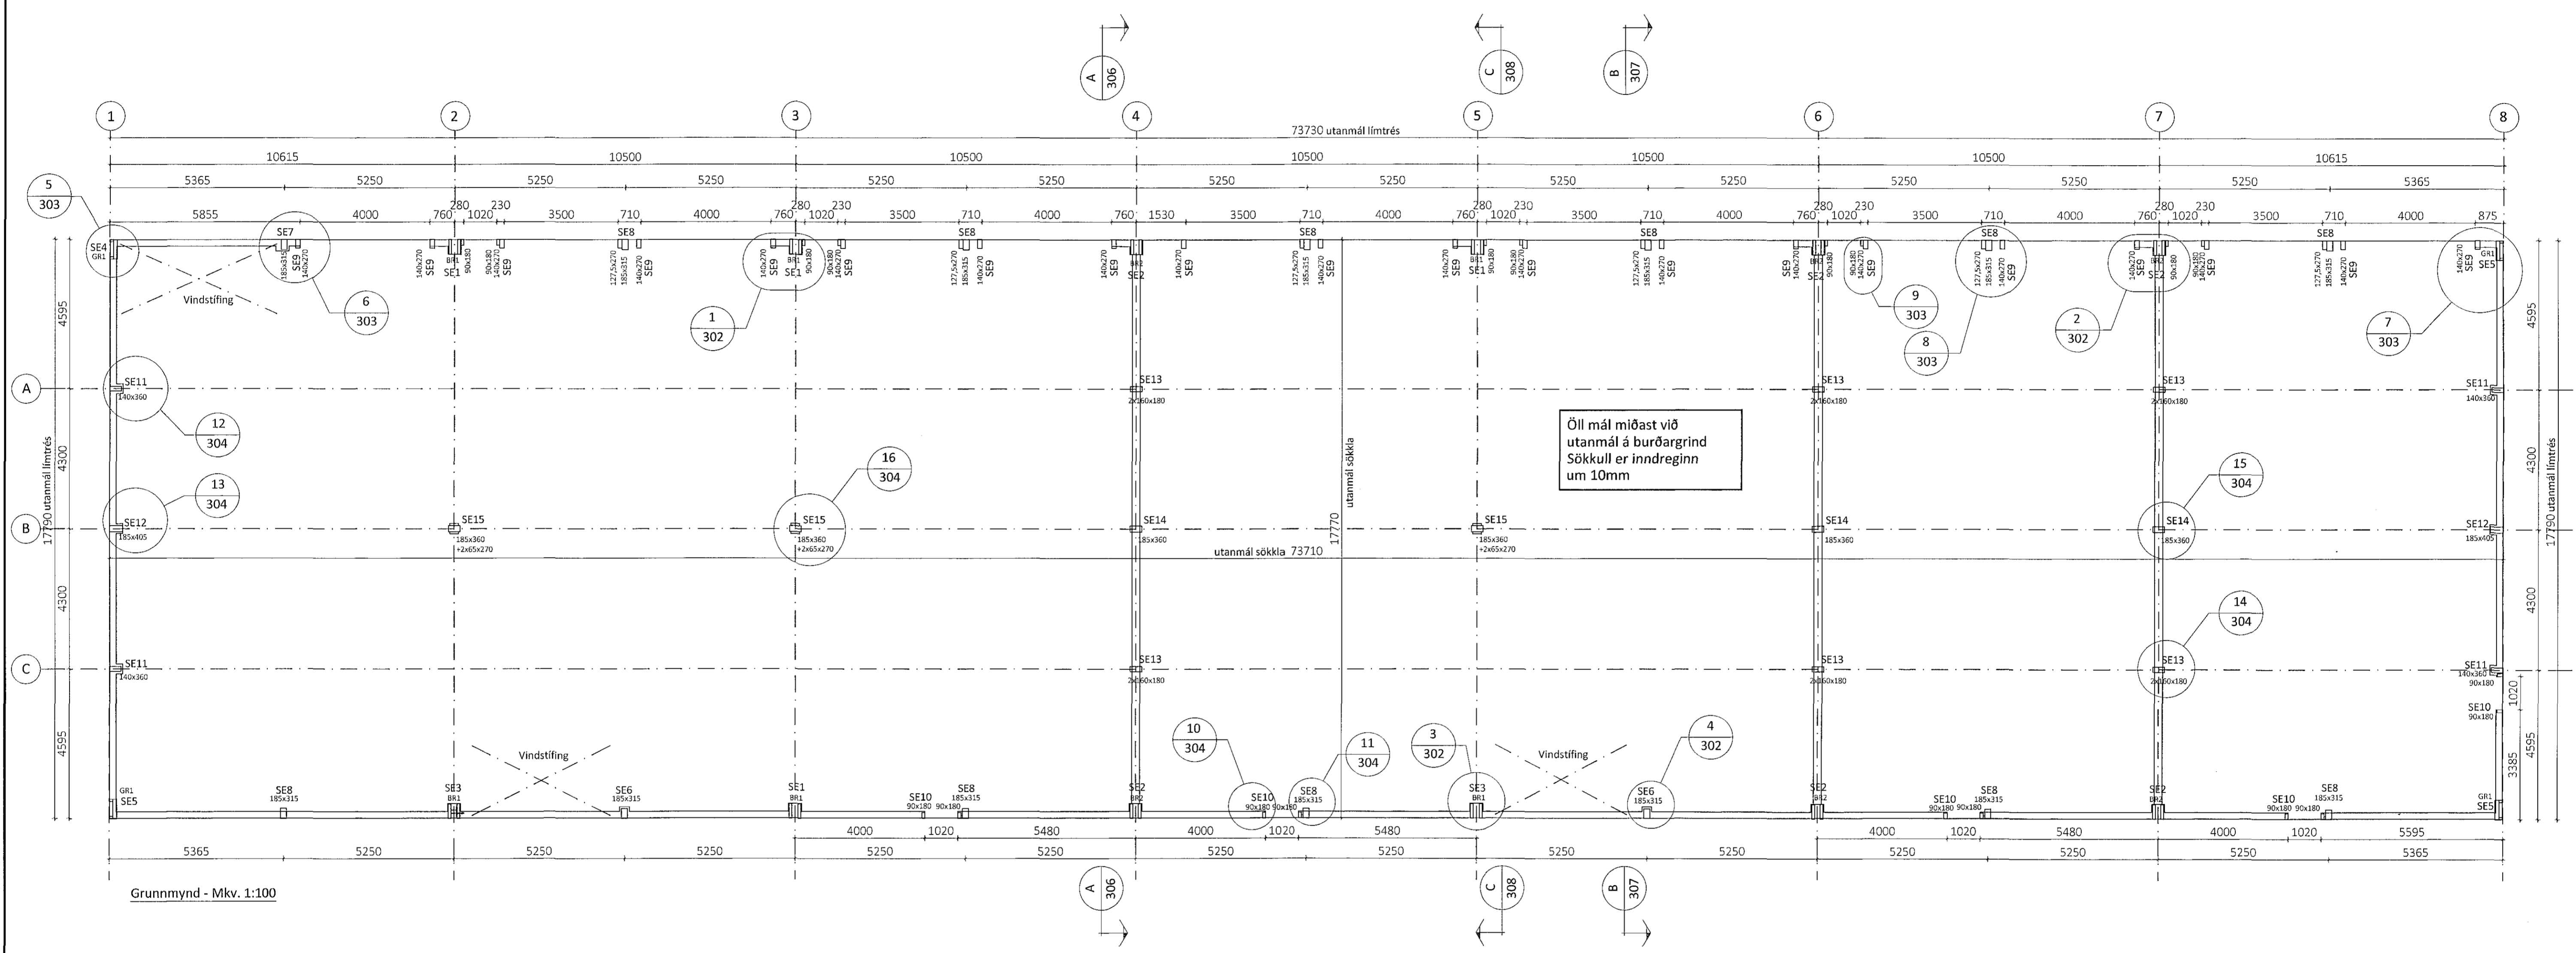

Grunnmynd - Mkv. 1:100

**ALMENNT**

- 0.00 Tákna hæð í sniðmynd
- 0.00 Tákna hæð á plötu í grunnmynd
- Járnstærðir eru í mm
- Timburstærðir eru í mm
- Öll ónefnd mál eru í mm

**ÁLAGSFORSENDUR**

- Leyft álag á grunn..... MN/m<sup>2</sup>
- Snjóálag..... 1,26·μ KN/m<sup>2</sup>
- Vindálag..... 1,79·Cp KN/m<sup>2</sup>
- Notálag..... KN/m<sup>2</sup>

**TRÉVIRKI OG STÁLFASTINGAR**

Límré skal vera í gæðaflokki GL30c  
Samkvæmt ÍST EN 14080:2013  
Límflokkur U (vatnshelt)  
Aðrir burðarviðir skulu ekki vera lakari en C18 samkvæmt ÍST EN 338:2009  
Stálgæði í sérmiðbuðum festingum er S235 samkvæmt ÍST EN10025-2:2004  
Stálgæði í boltum og teinum er ISO 8.8  
Stálgæði í borðboltum ISO 4.6 nema annað sé tekið fram.

Fúraverja skal spennuenda og aðra hluta trés sem steypast inn eða leggjast að steinsteypu.  
Undir allar boltarar sem herðast að tré skal setja skinnur með kantlengd 3xð og þykkt 0,3xð (ð er þvermál boltta)  
Allir festihlutar úr stáli skulu galvanhúðaðir nema annað sé tekið fram á teikningu.

**Innsteyptar festingar**  
Vanda skal frágang og staðsetningu innsteyptra festinga. Ath. að hreinsa steypuleifar af festingum þegar steypuvinnu er lokið.  
Nákvæmniskröfur við staðsetningu festinga  
Staðsetning í hæð og í plani +/- 5mm

Útg.	Dags.	Breyting	Br. af

Öll afnot og afritun teikningar að hluta eða í heild er háð skriflegu leyfi LímtreVrnet ehf.

**LímtreVrnet**  
Byggingaðilið - Lunnahúsi 2 - 110 Reykjavík  
Tl. 440510-1160 - Sími: 412 5300

Helti verka

**Einhella 3, Hafnarfirði**  
Iðnaðarhús

Helti teikningar

**Grunnmynd**

Teiknað af:	Málavari:	Verknumer:
KB	1:100	DL18 041
Virfarid af:	Dagsetning:	Útgáfa nr.:
Bl	29.8.2018	1

Nr. teikningar

Nafn hönnuðar  
Bjarni Ingibergsson  
byggingatæknifræðingur  
Kt. 030861-2729

Antun hönnuðar  
Dags. áritunar  
29/8/18

**301**

301 Einhella 3 Blaðstærð A1