GS1 - Gaflstoð
140x360 Mkv.: 1:20
Samtals 2 stk + 2 stk spegluð




GS2 - Gaflstoð
185x405 Mkv.: 1:20
Samtals 2 stk




VS1 - Veggstoð
185x315 Mkv.: 1:20
Samtals 6 stk

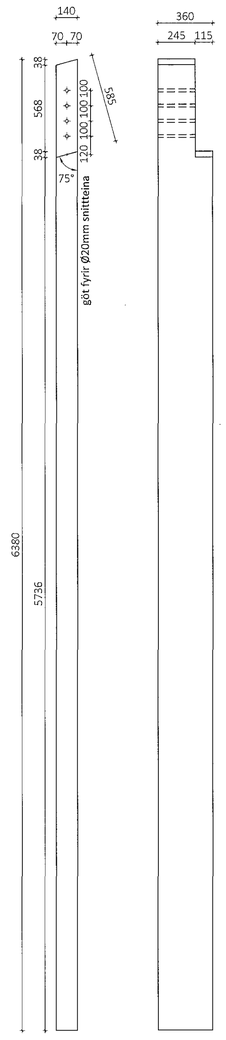


VS2 - Veggstoð
185x315 Mkv.: 1:20
Samtals 3 stk

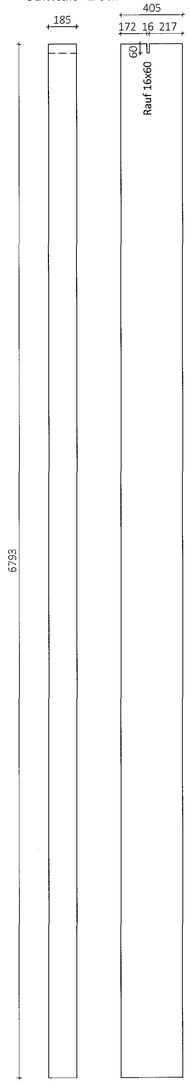


VS3 - Veggstoð
185x315 Mkv.: 1:20
Samtals 5 stk

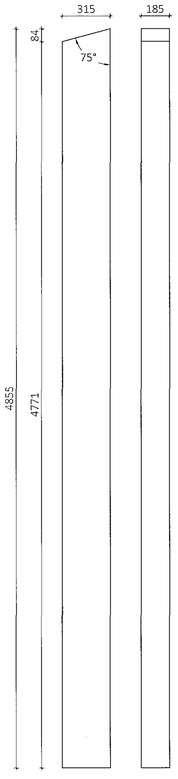


HS1 - Hurðastoð
140x270 Mkv.: 1:20
Samtals 12 stk

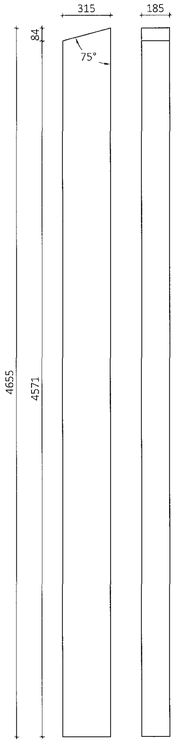


HS2 - Hurðastoð
140x270 Mkv.: 1:20
Samtals 8 stk

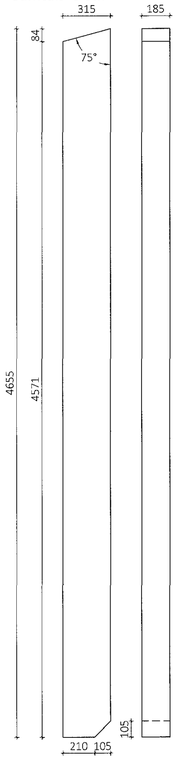


HS3 - Hurðastoð
127x270 Mkv.: 1:20
Samtals 6 stk

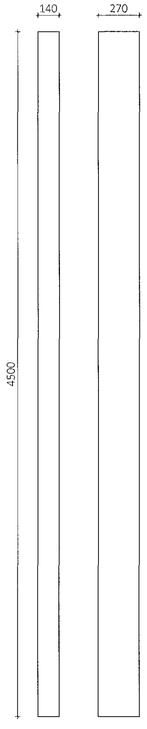


HS8 - Hurðastoð
90x180 Mkv.: 1:20
Samtals 10 stk

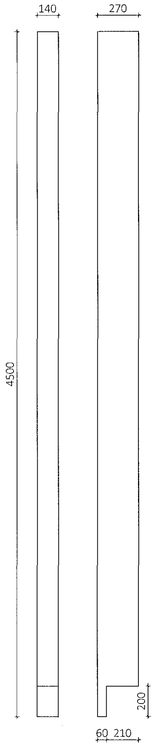


HS9 - Hurðastoð
90x180 Mkv.: 1:20
Samtals 10 stk

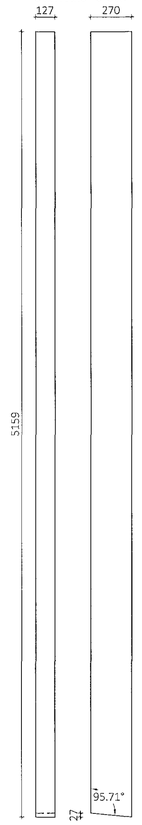


HS10 - Hurðastoð
48x90 Mkv.: 1:20
Samtals 4 stk

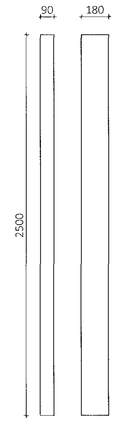


HS4 - Hurðastoð
90x270 Mkv.: 1:20
Samtals 11 stk

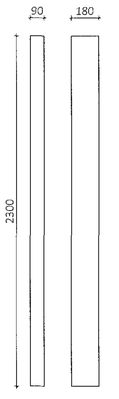


HS5 - Hurðastoð
90x270 Mkv.: 1:20
Samtals 2 stk

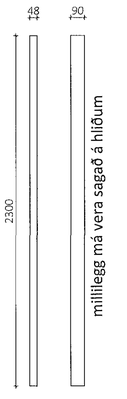


HS6 - Hurðastoð
140x270 Mkv.: 1:20
Samtals 18 stk

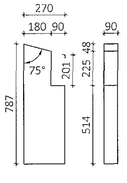


HS7 - Hurðastoð
140x270 Mkv.: 1:20
Samtals 2 stk

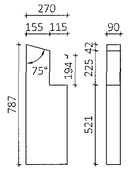


Samþykkt þann
19 MAR 2019
Byggingarfulltrúinn í Hafnarfirði
f.h. Sigurður Steinar Jónsson

Teikningaskrá - aðalteikningar — Landnúmer - 203419
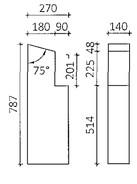
| Nr. | Heiti | Kvarði | Útgáfud. |
|---|---|---|---|
| | Aðaluppdrættir Zeppelin arkitektar | | |
| 1.1.1 | Afstöðumynd-Byggingarlýsing | 1:500 | 07.06.2018 |
| 1.1.2 | Grunnmyndir | 1:100 | 07.06.2018 |
| 1.1.3 | Snið | 1:100 | 07.06.2018 |
| 1.1.4 | Útlit | 1:100 | 07.06.2018 |

Áritun hönnunarstjóra — Dags. áritunar

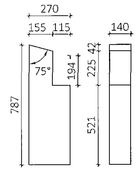Öll afnot og afritun teikningar að hluta eða í heild er háð skriflegu leyfi LímtréVírnet ehf.

| Útg. | Dags. | Breyting | Br. af |
|---|---|---|---|
| | | | |

LímtréVírnet
Byggingadeild - Lynghálsi 2 - 110 Reykjavík
kt. 440510-1160 - Sími: 412 5300

Heiti verks
**Einhella 3, Hafnarfirði**
**Iðnaðarhús**

Heiti teikningar
**Límtré framleiðsluteikningar**

| Teiknað af: | Mælikvarði: | Verknúmer: |
|---|---|---|
| KB | 1:20 | DL18 041 |
| Yfirfarið af: | Dagsetning: | Útgáfa nr.: |
| BI | 13.11.2018 | 1 |

Nr. teikningar: **387**

Nafn hönnuðar
Bjarni Ingibergsson
byggingatæknifræðingur
Kt. 030861-2729

Áritun hönnuðar — Dags. áritunar 22/11 2018

301 Einhella 3 — Blaðstærð A1