


Samykkt þann  
19 MAR 2018  
Byggingarfulltrúinn í Hafnarfirði  
F.h. Sigurður Steinar Jónsson

Teikningaskrá - aðalteikningar Landnúmer - 203419



Nr.	Heiti	Staðsetning	Skilgreining	Kvarði	Dagfud.
L1.1	Afskipting	Zappellin arkitektar		1:500	07.06.2018
L1.2	Grunnmynd	Byggingartekni		1:100	07.06.2018
L1.3	Skp			1:100	07.06.2018
L1.4	Skp			1:100	07.06.2018

Áritun hönnuðs: *[Signature]* Dags. áritunar

Skýringar  
Öll mál eru í mm nema annað sé tekið fram

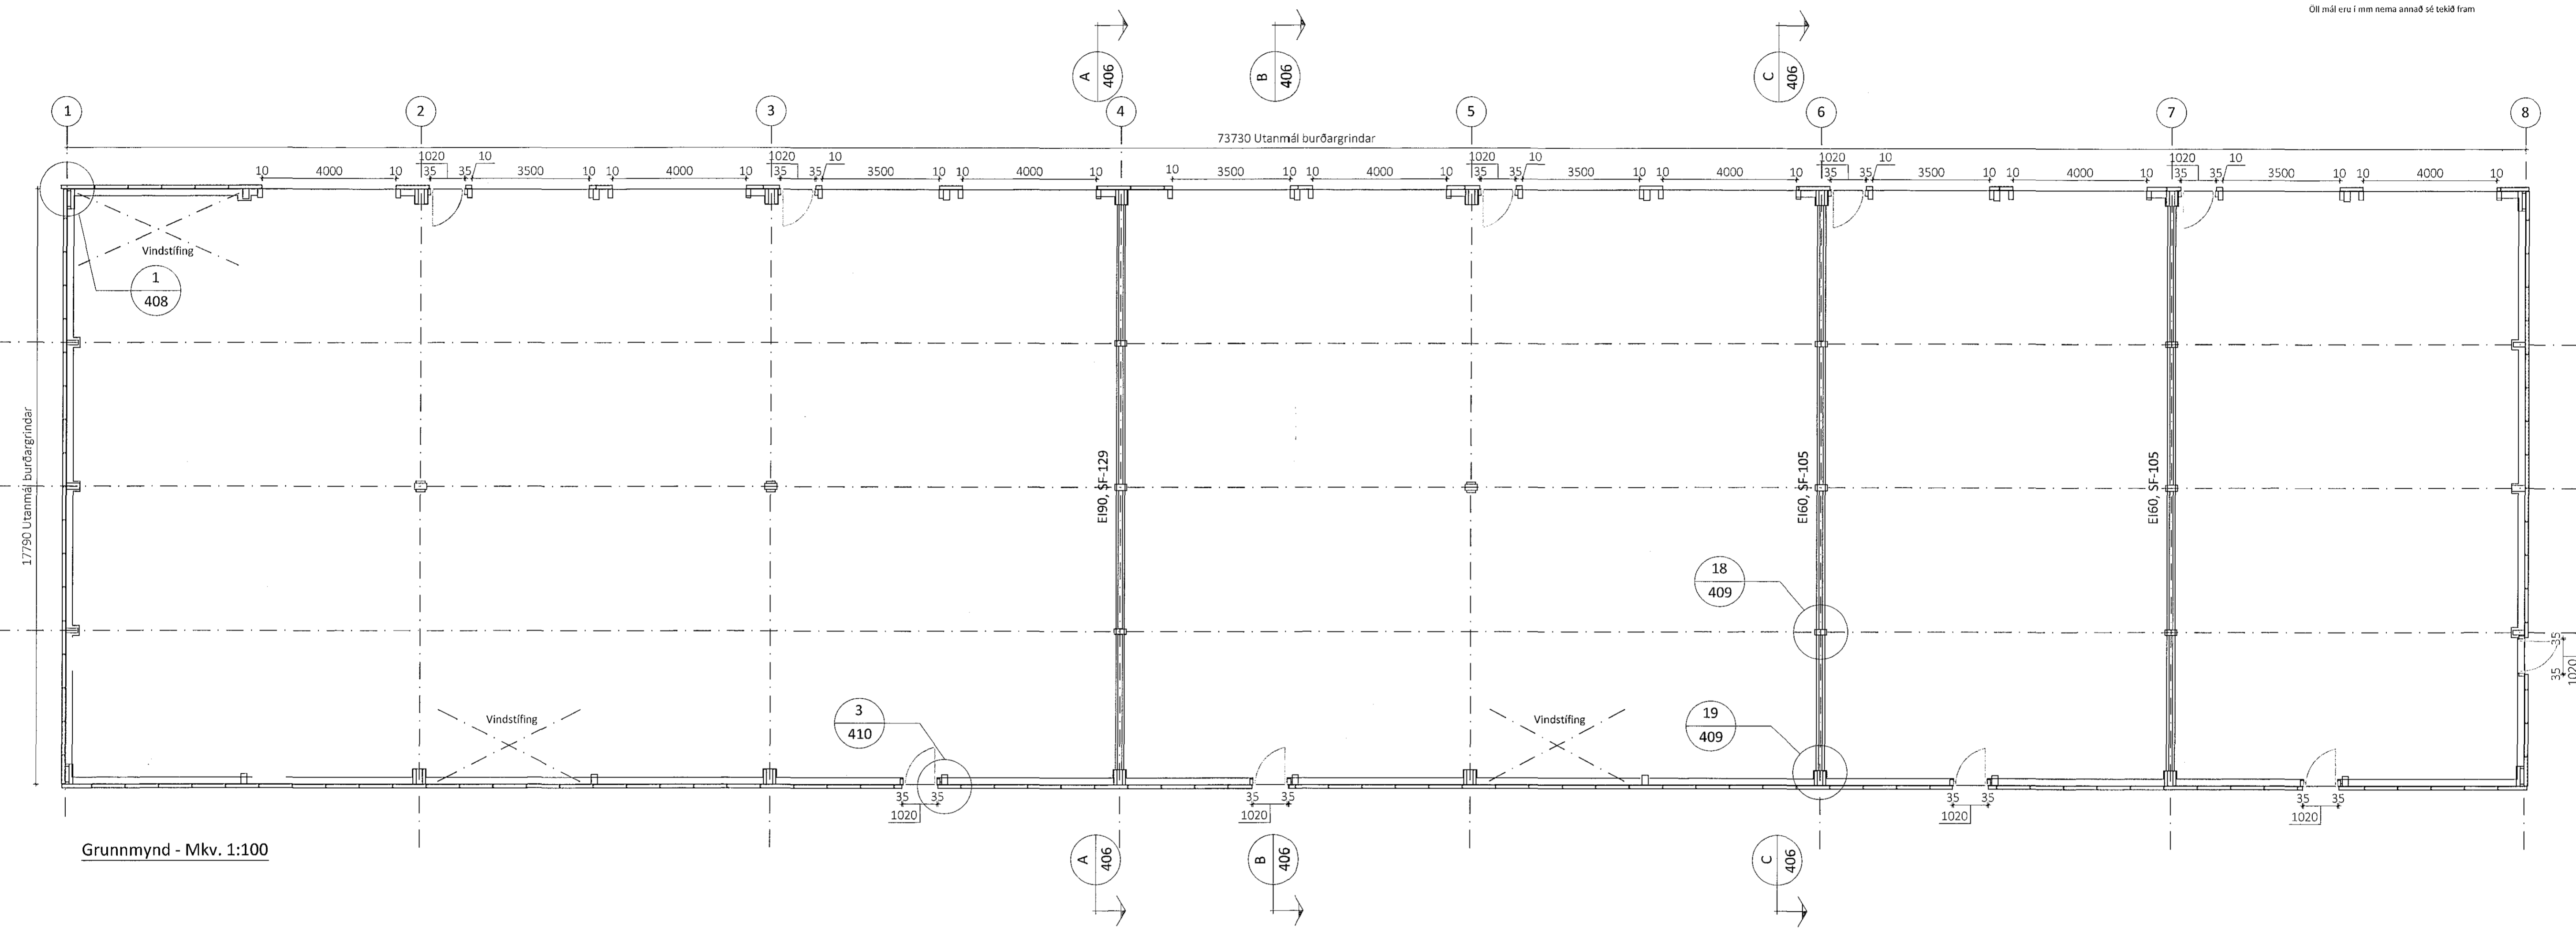

Grunnmynd - Mkv. 1:100

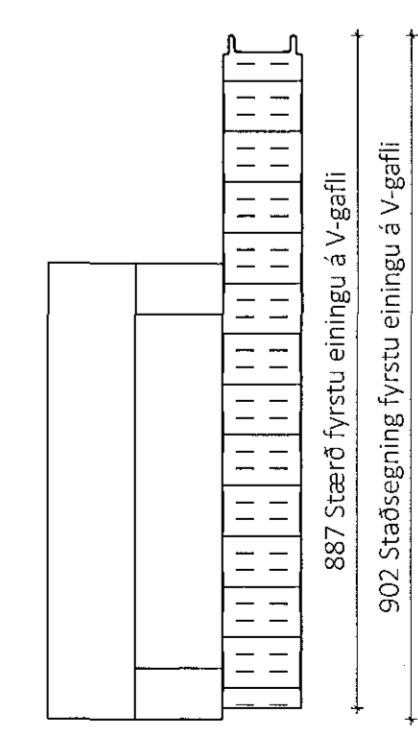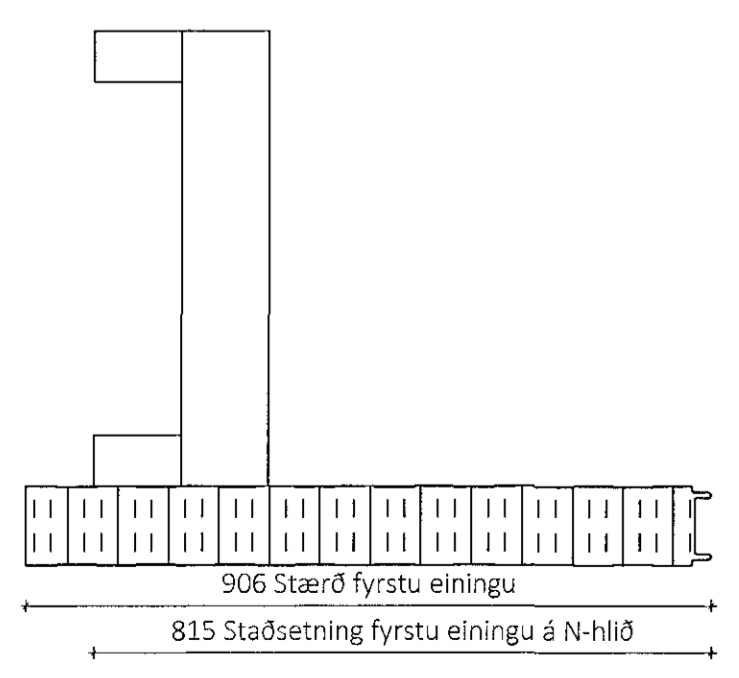

Öll afnot og áritun teikningar að hluta eða í heild er háð skriflegu leyfi LintreVimet ehf.

Útg.	Dags.	Breyting	Br. af

**LintreVimet**  
Byggingadeild - Lynghóla 2, 110 Reykjavík  
t. 440510-1160 • Sími 412 5300

Heiti verks  
**Einhella 3, Hafnarfirði**  
**Iðnaðarhúsnæði**

Heiti teikningar  
**Grunnmynd**

Teiknað af: HJÓ	Mælivæði: 1:100	Verndnúmer: DL18 041
Virfarð af: BI	Dagsetning: 21.11.2018	Útgáfa nr.: 1

Nafn hönnuðs:  
Bjarni Ingibergsson  
Byggingateknifræðingur  
Kt. 030861-2729

Áritun hönnuðs:  
*[Signature]* Dags. áritunar  
21/11/2018

401

401 Einhella 3.dwg Blástærð A1