




Samþykkt bann  
26 MAR 2019  
Byggingarfulltrúinn í Hafnarfirði  
F.h. Sigurður Steinar Jónsson

Teikningaskrá - aðalteikningar		Landnúmer - 203422	
Nr.	Heiti	Svarði	Útgáfud.
1.1.1	Aðaluppdráttir	Zappalín arkitektar	
1.1.1	Afgræðingamynd	byggingarvinnu	15.03.2018
1.1.2	Opðrættingamynd		15.03.2018
1.1.3	Yfirlit, snið		15.03.2018
Árztun höfundarstjóra			Dags. áritunar

Skýringar  
Öll mál eru í mm nema annað sé tekið fram

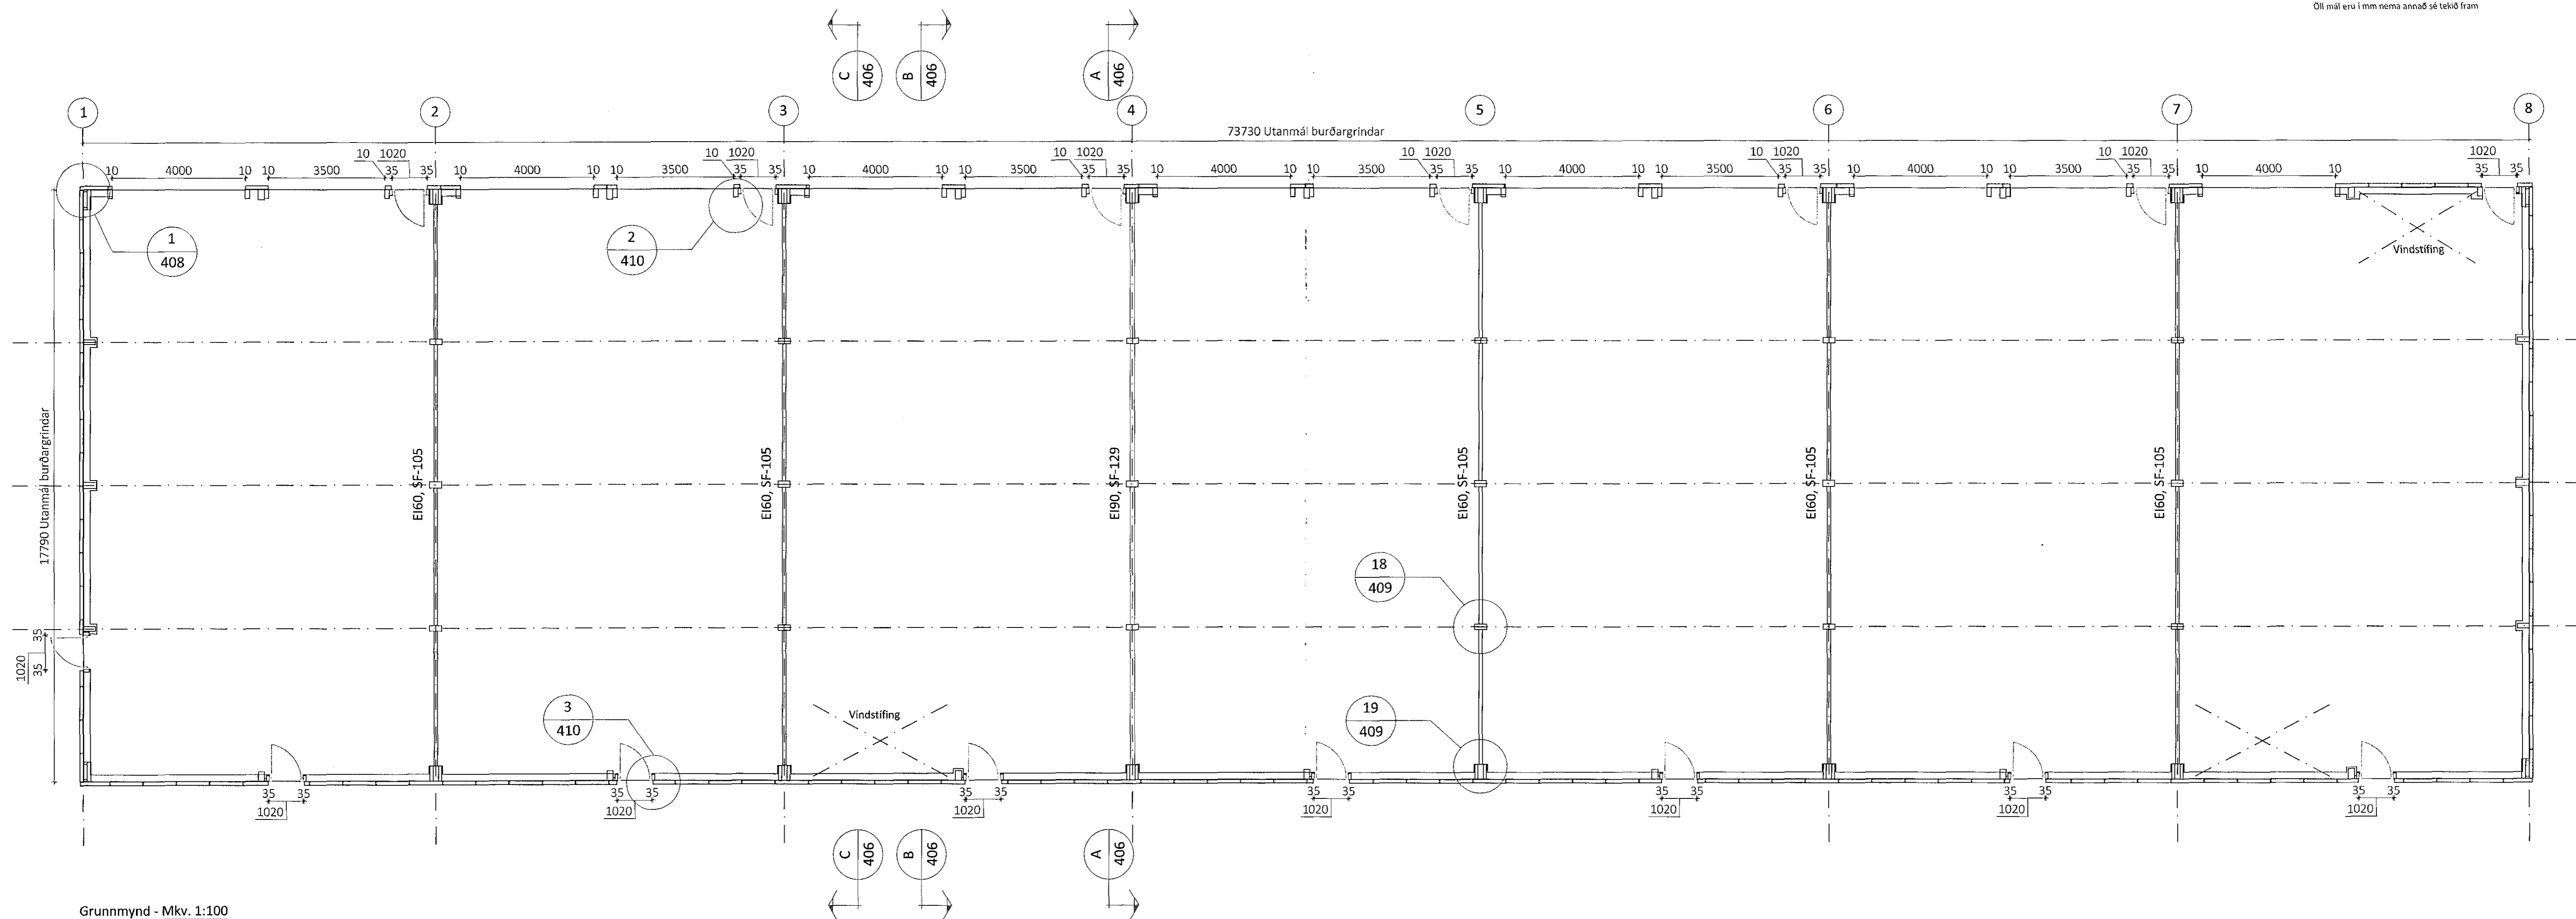

Grunnmynd - Mkv. 1:100

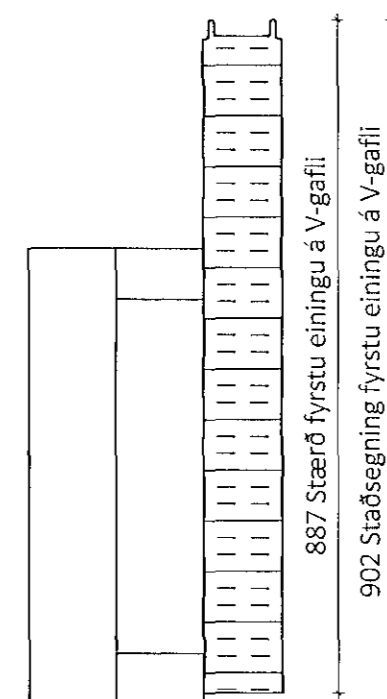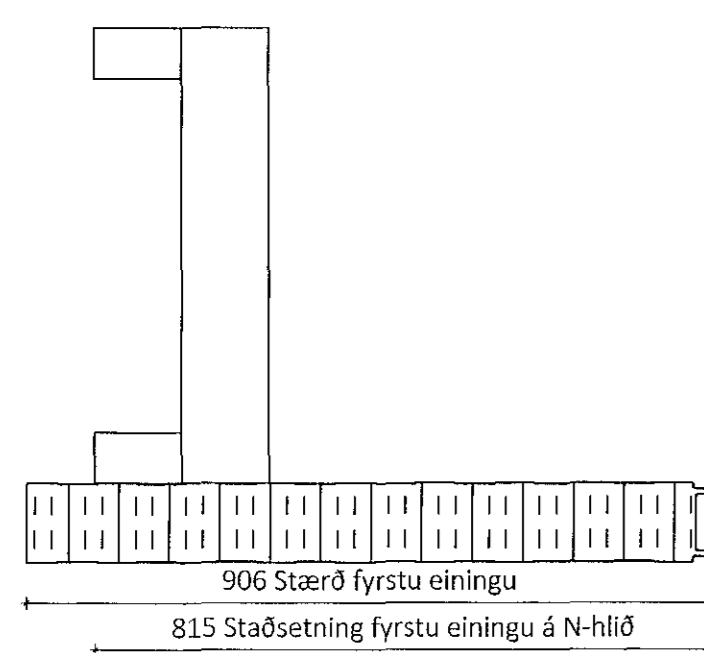

Öll afnot og áfritun teikningar að hluta eða í heild er í hönd skriflega leyfi LímtréVinnu ehf.			
Útg.	Dags.	Breyting	Br. af

**LímtréVinnu**  
Byggingaáæðing - Lynguhlí 2, 110 Reykjavík  
t. 440510-1160 - Sími: 412 5300

Heldi verks			
<b>Einhella 5, Hafnarfirði</b>			
<b>Iðnaðarhúsnæði</b>			
Heldi teikningar			
<b>Grunnmynd</b>			
Teiknaði af:	Málsvæði:	Verksnúmer:	
HÍÓ	1:100	DL18 032	
Yfirfarði af:	Dagsetning:	Útgáfa nr.:	Nr. teikningar
Bl	17.10.2018	1	
Nafn höfundar Bjarni Ingibergsson byggingatæknifræðingur Kt. 030861-2729			<b>401</b>
Árztun höfundar			Dags. áritunar
[Signature]			17/10 2018
401 Einhella 5.dwg			