
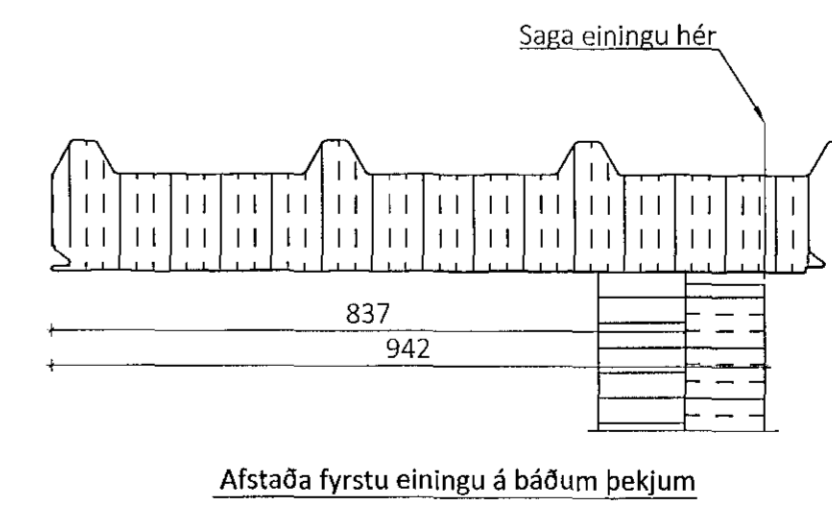


Samykkt þann  
26 MAR 2019  
Byggingarfulltrúinn í Hafnarfirði  
F.h. Sigurður Steinarr

Teikningaskrá - aðalteikningar		Landnúmer - 203422	
Nr.	Heiti	Kvarði	Útgáfud.
1.1.1	Aðalgerðartíðir Zeppelin arkitektar	1:500	15.03.2018
1.1.2	Göfnumyndir	1:100	15.03.2018
1.1.3	Yfir mynd	1:100	15.03.2018
Áritun hönnuðs			Dags. áritunar

Skýringar  
Öll mál eru í mm nema annað sé tekið fram

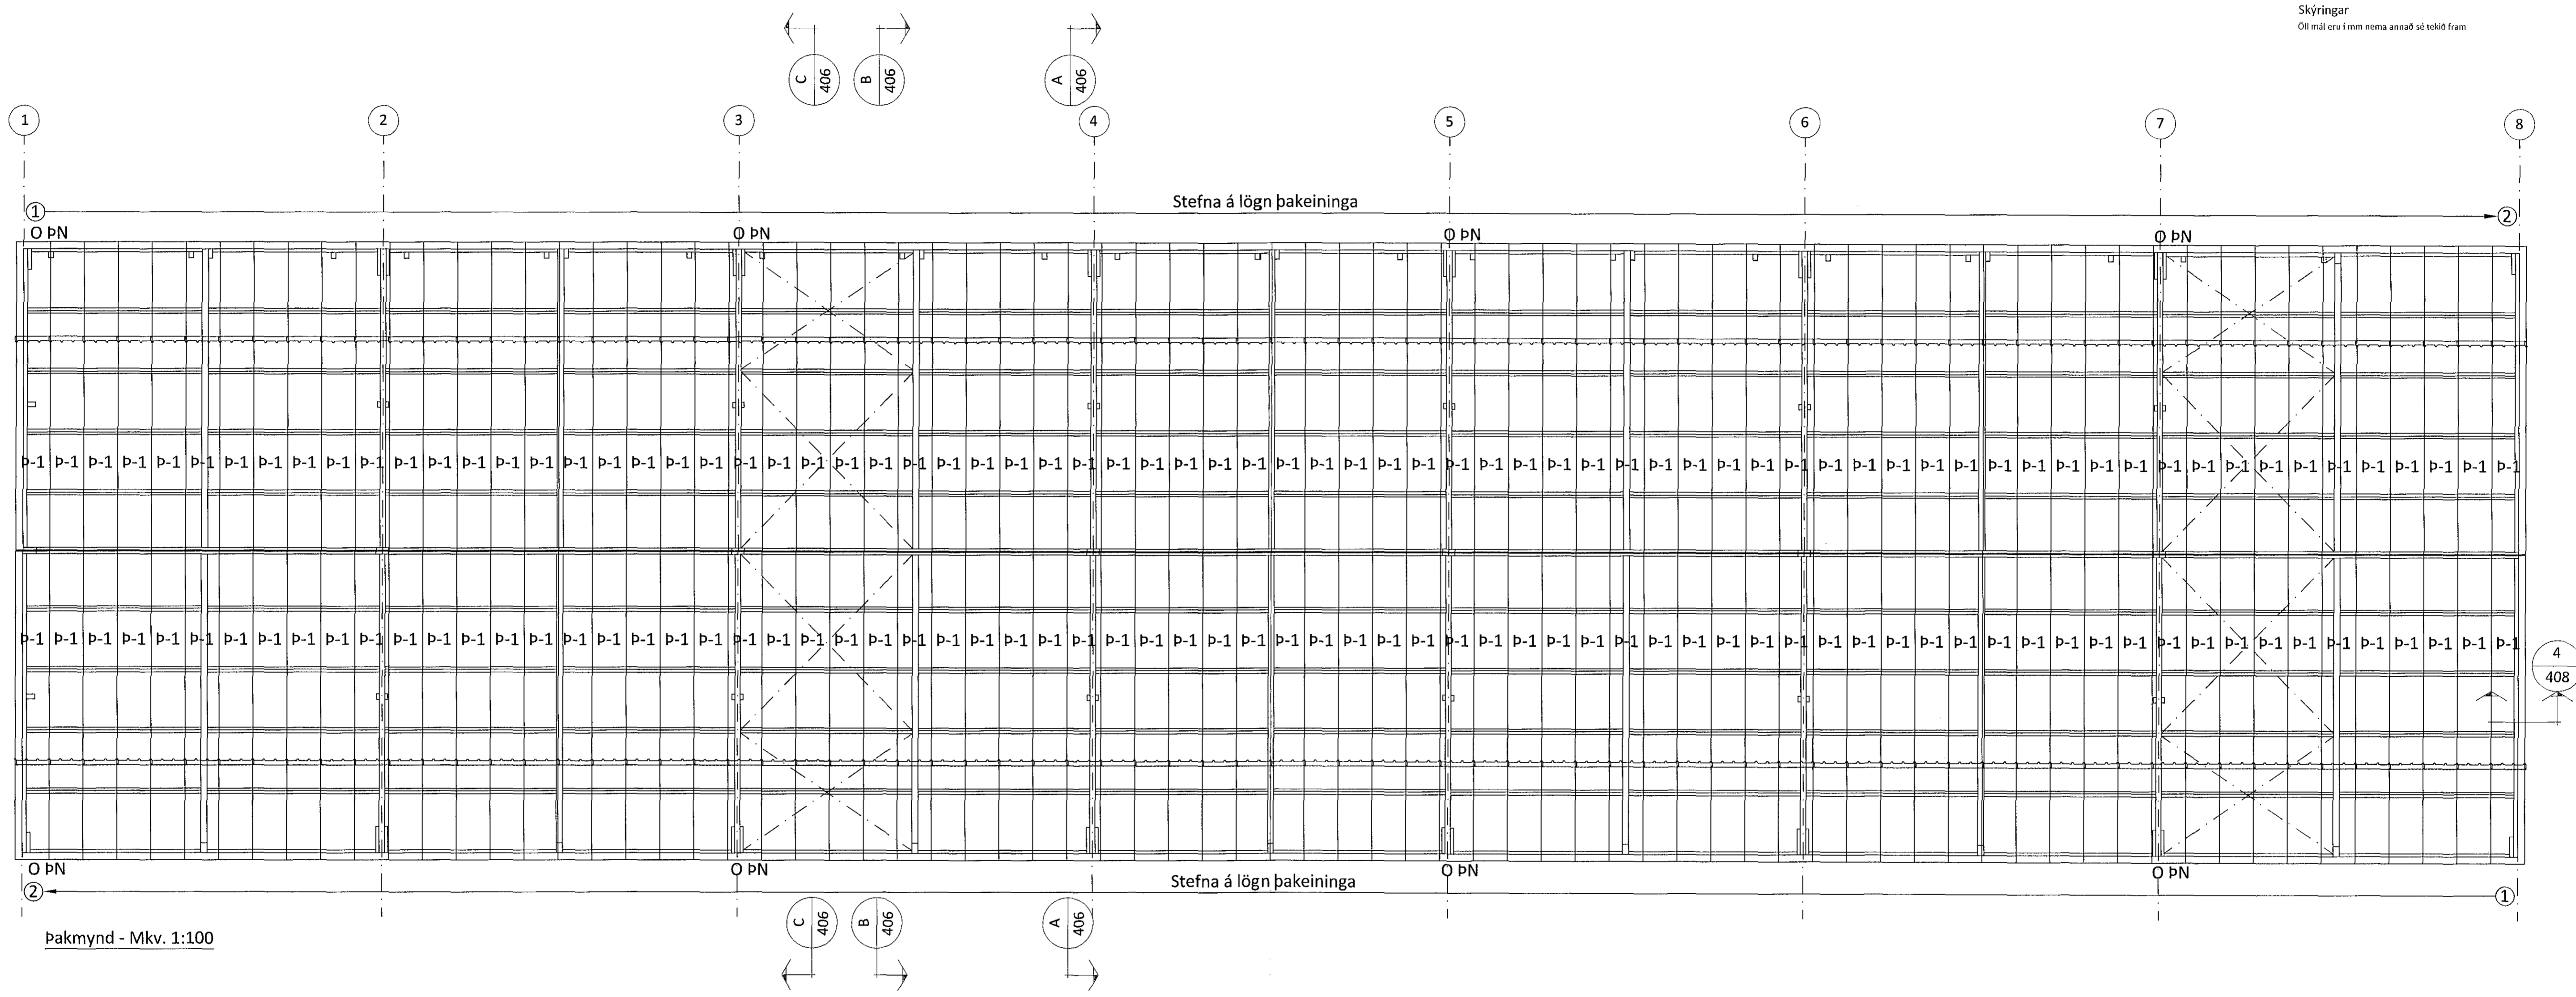

Öll afnot og áritun teikningar að hluta eða í heild er háð skriflegu leyfi LímtréVinnet ehf.

Útg.	Dags.	Breyting	Br. af

**LímtréVinnet**  
Byggingadeild - Lynghúsi 2 - 110 Reykjavík  
Kt. 440510-1160 - Sími: 412 5300

Heiti verka  
**Einhella 5, Hafnarfirði**  
Iðnaðarhúsnæði

Heiti teikningar  
**Pakmynd**

Teiknað af: HIÓ	Mækkvæði: 1:100	Verknúmer: DL18 032
Yfirfarð af:	Dagsetning: 17.10.2018	Útgáfa nr.: 1
Nafn hönnuðs: Bjarni Ingibergsson byggingatæknifræðingur Kt. 030861-2729		Nr. teikningar: <b>402</b>
Áritun hönnuðs: <i>[Signature]</i>		Dags. áritunar: 17/10 2018
401 Einhella 5.dwg		