



Samþykkt þann  
26 MAR 2019  
Byggingartillitruðin í Hafnarfirði  
F.h. Sigurður Steinar Jónsson

Teikningaskrá - aðalteikningar		Landnúmer - 203422	
Nr.	Hesti	Kvarði	Útgáfud.
1.1.1	Aðaluppdrætti, Zappelin arkitektar	1:500	15.03.2018
1.1.1	Afstöðuymynd, Byggingartillitruðin	1:100	15.03.2018
1.1.3	Gröfmyndir	1:100	15.03.2018
1.1.3	Útlýsing	1:100	15.03.2018
Áritun hönnuðs			Dags. áritunar

Skýringar  
Öll mál eru í mm nema annað sé tekið fram

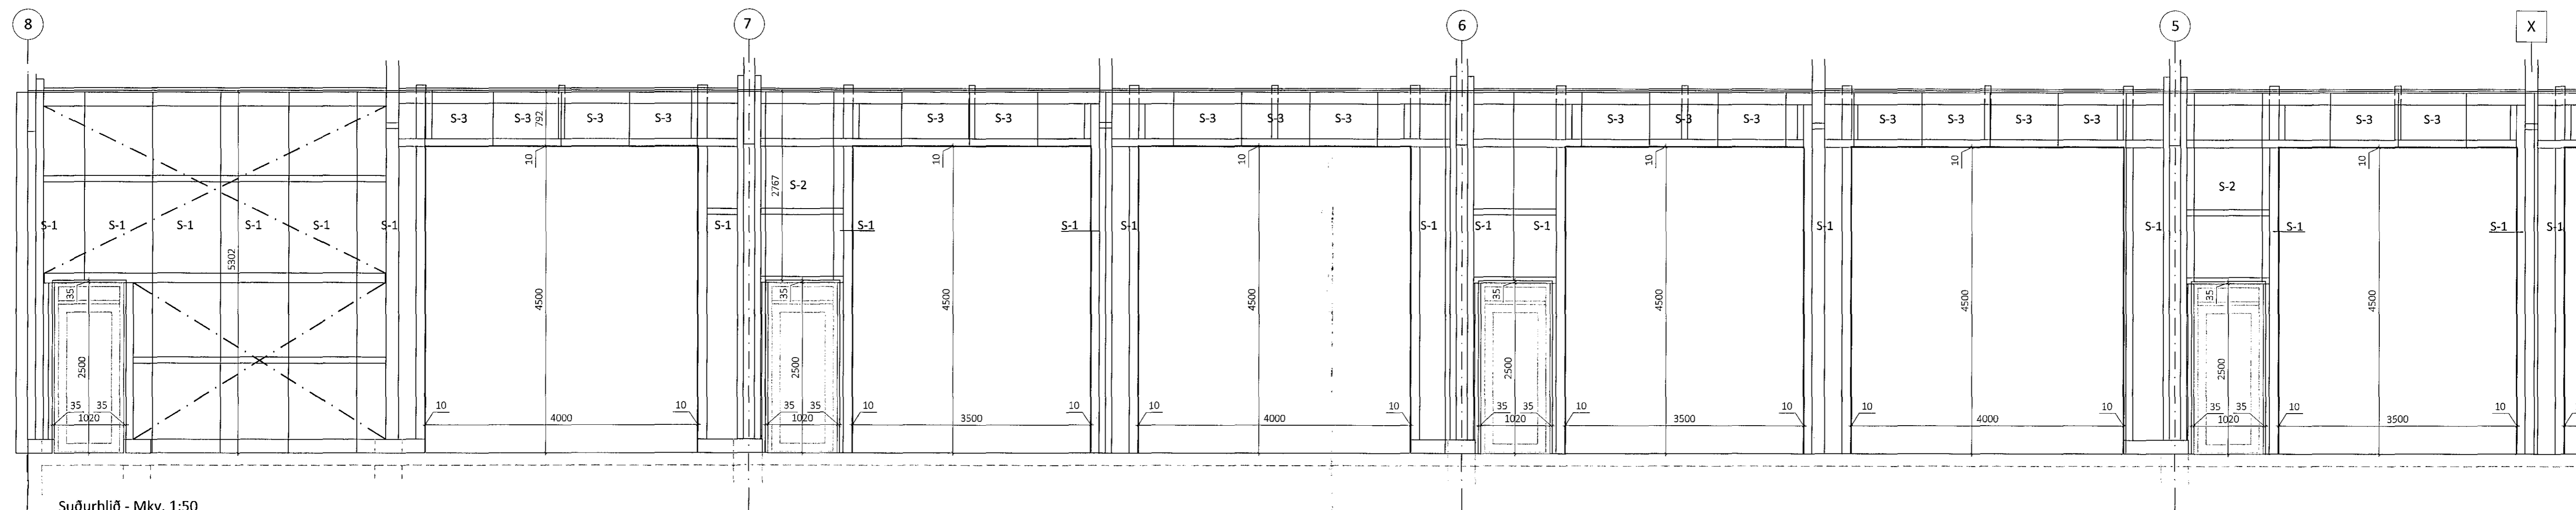

Suðurhlíð - Mkv. 1:50

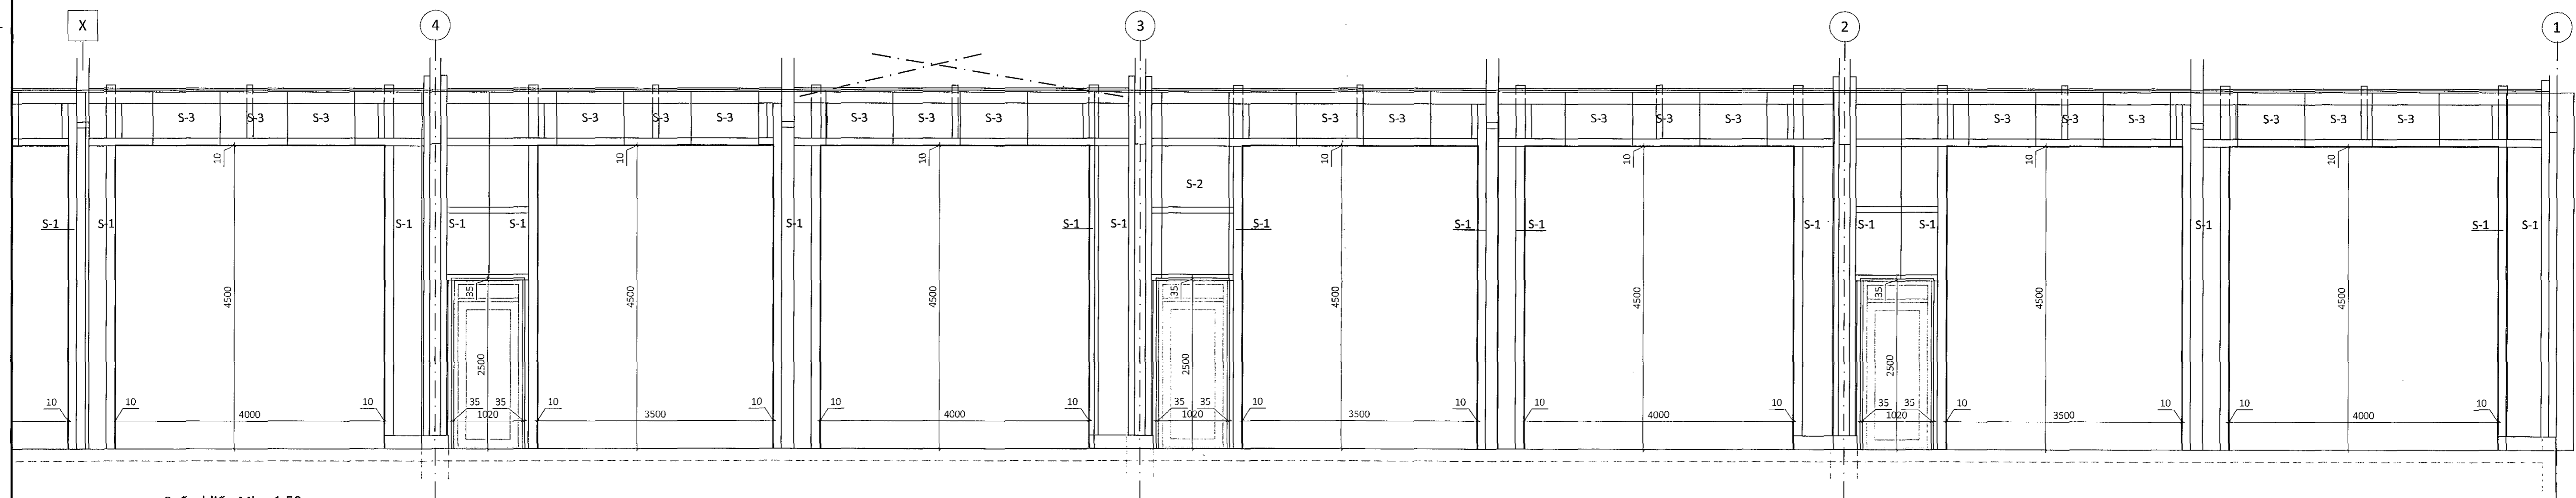

Suðurhlíð - Mkv. 1:50

Setja þarf eldvarnarkítta milli eininga og límtrés þar sem eldvarnarveggur kemur að rammafót. Sjá sérmynd 19/409

Öll afnot og áritun teikningar að hluta eða í heild er háð skriflegu leyfi LímtréVrnet ehf.

Útg.	Dags.	Breyting	Br. af



**LímtréVrnet**  
Byggingadeild - Lymghali 2 - 110 Reykjavík  
tlf. 440510-1160 - Sími 412 5300

Hesti verks  
**Einhella 5, Hafnarfirði**  
Iðnaðarhúsnæði

Hesti teikningar  
**Ásýnd, suðurhlíð**

Tekninguaf:	Málsvæði:	Verknúmer:
HJÓ	1:50	DL18 032
Virðisaf:	Dagsetning:	Útgáfa nr.:
Bl	17.10.2018	1

Nafn hönnuðs  
Bjarni Ingilbergsson  
byggingatæknifræðingur  
Kt. 030861-2729

Áritun hönnuðs  
*[Signature]*

Dags. áritunar  
17/10/18

403

401 Einhella 5.dwg