


Samþykkt þann  
26 MAR 2019  
Byggingarfulltrúinn í Hafnarfirði  
F. Þ. Sigurður Steinar Jónsson

Teikningaskrá - aðalteikningar			Landnúmer - 203422	
Nr.	Heiti	Kvarði	Útgáfud.	
1.1.1	Afsöguþingfráttir, höfuðarkitektar	1:500	15.03.2018	
1.1.2	Grunnmynd, byggingartýsing	1:100	15.03.2018	
1.1.3	Úttak	1:300	15.03.2018	
Áritun hönnuðs			Dags. Áritunar	

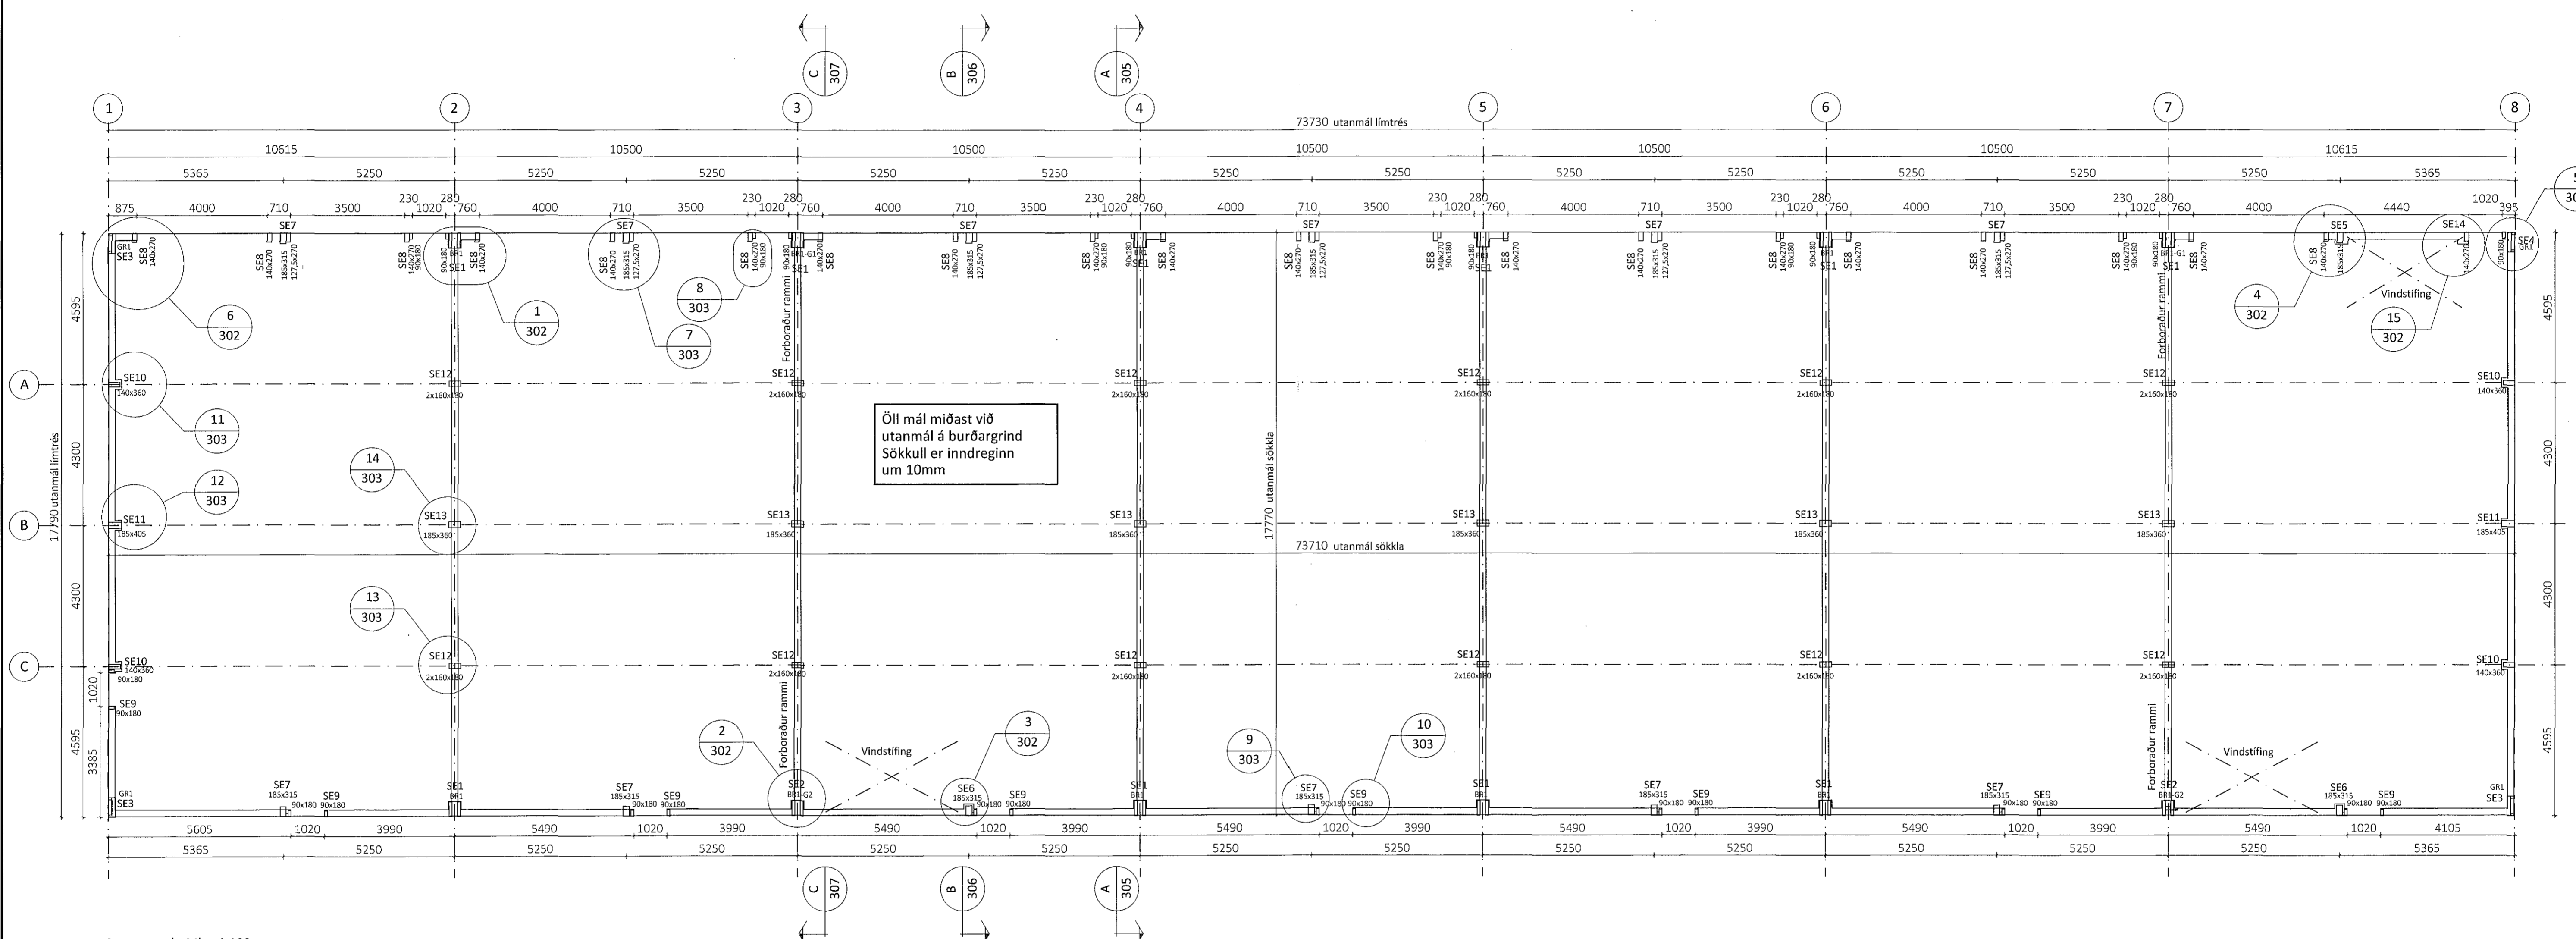

Grunnmynd - Mkv. 1:100

**ALMENNT**

- 0.00 Táknað hæð í sniðmynd
- 0.00 Táknað hæð á plötu í grunnmynd
- Járnstærðir eru í mm
- Timburstærðir eru í mm
- Öll ónefnd mál eru í mm

**ÁLAGSFORSENDUR**

- Leyft álag á grunn..... MN/m<sup>2</sup>
- Snjóálag..... 1.26 μ KN/m<sup>2</sup>
- Vindálag..... 1.79 · C<sub>p</sub> KN/m<sup>2</sup>
- Notálag..... KN/m<sup>2</sup>

**TRÉVIRKI OG STÁLFESTINGAR**

Limtré skal vera í gæðaflokki GL30c  
Samkvæmt ÍST EN 14080:2013  
Limflokkur U (vatnshekt)  
Aðrir burðarvirði skulu ekki vera lakari en C18 samkvæmt ÍST EN 338:2009  
Stálgæði í sérsmíðuðum festingum er S235 samkvæmt ÍST EN10025-2:2004  
Stálgæði í boltum og teinum er ISO 8.8  
Stálgæði í borðboltum ISO 4.6  
nema annað sé tekið fram.

Fúverja skal sperruenda og aðra hluta trés sem steypt inn eða leggjast að steinsteypu.  
Undir allar boltarar sem herðast að tré skal setja skinnur með kantlengd 3xd og þykkt 0,3xd (d er þvermál bolta)  
Allir festihlutar úr stáli skulu galvanhúðaðir nema annað sé tekið fram á teikningu.

**Innsteyptar festingar**

Vanda skal frágang og staðsetningu innsteyptar festinga. Ath. að hreinsa steypuleifar af festingum þegar steypuvinnu er lokið.

Nákvæmniskröfur við staðsetningu festinga  
Staðsetning í hæð og í plani +/- 5mm

Útg.	Dags.	Breyting	Br. af



**Einhella 5, Hafnarfirði**  
Iðnaðarhús

Grunnmynd

Teknað af: RK	Skaliðvarð: 1:100	Verksnúmer: DL18 032	
Yfirfarð af: BI	Dagsetning: 6.6.2018	Útgáfa nr.: 1	Nr. teikningar
Nafn hönnuðs Bjarni Ingibergsson byggingatæknifræðingur Kt. 030861-2729			<b>301</b>
Áritun hönnuðs <i>[Signature]</i>			Dags. Áritunar <i>[Signature]</i>
301 Einhella 5.dwg			Blaðstærð A1