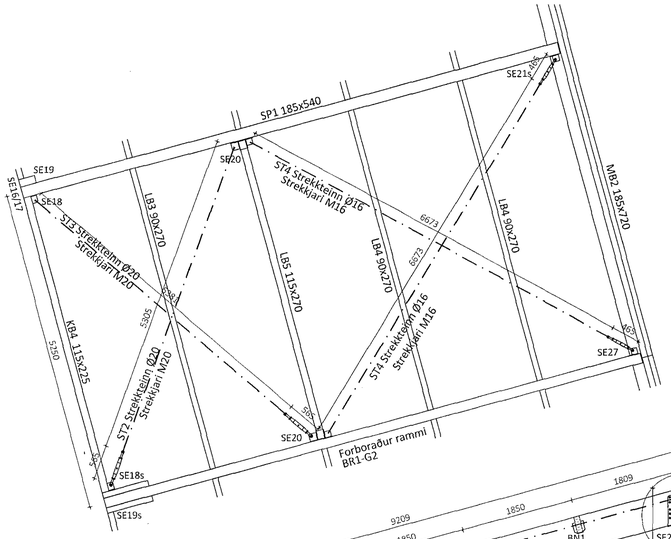

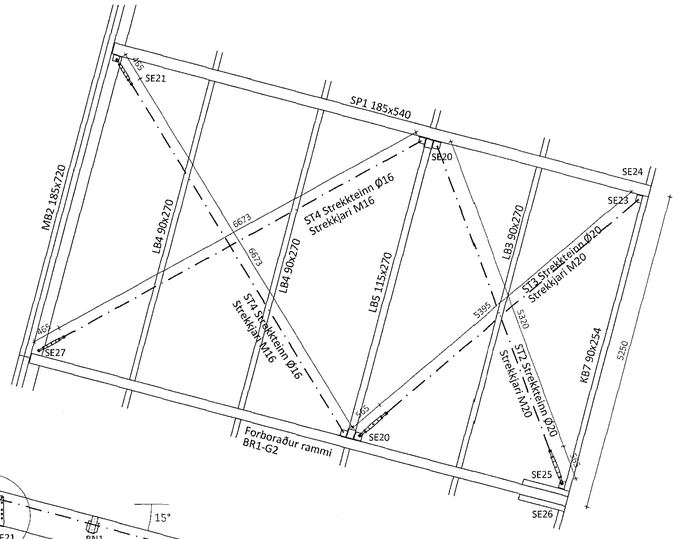

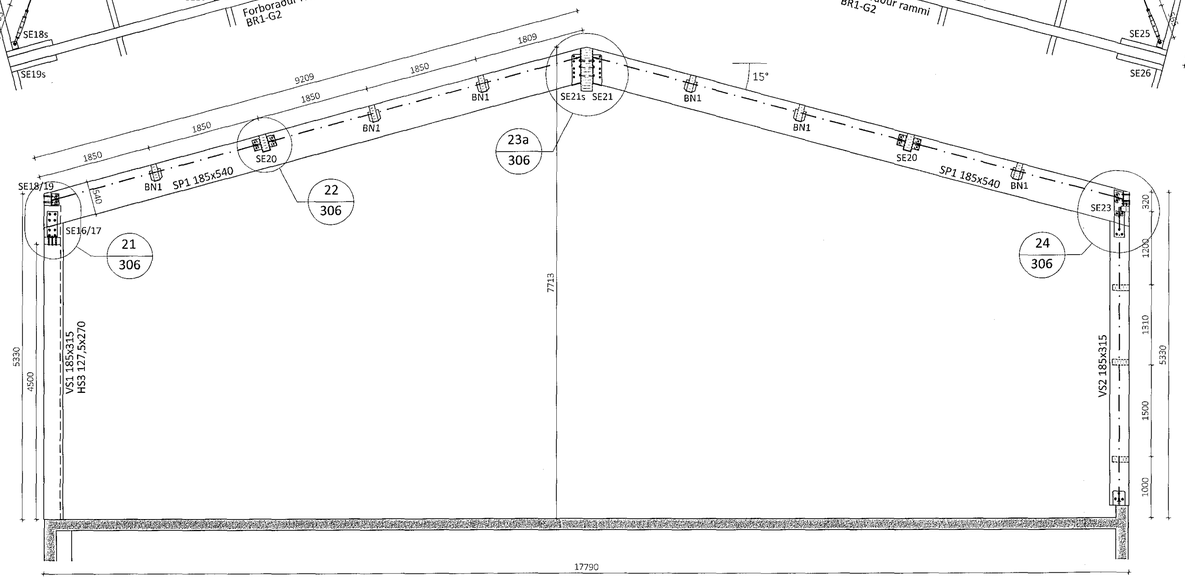

Þversnið B-B 301/304 Mkv. 1:50

Sérmynd 24 306 Mkv. 1:10

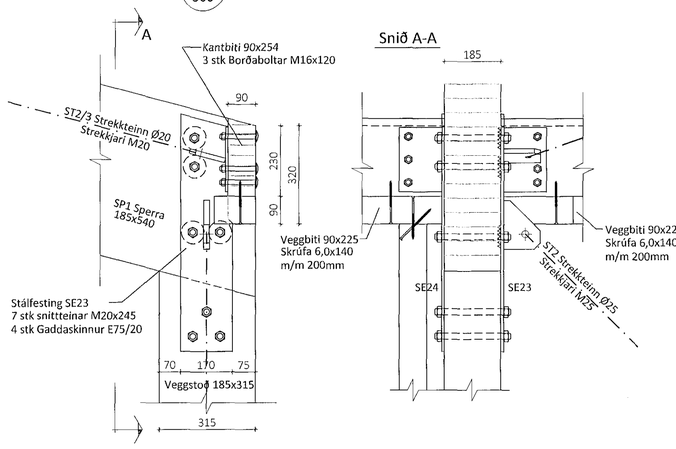

Sérmynd 23b 304 Mkv. 1:10

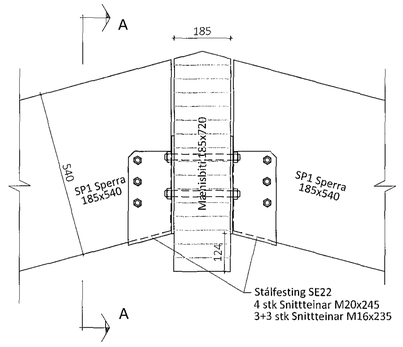

Snið A-A

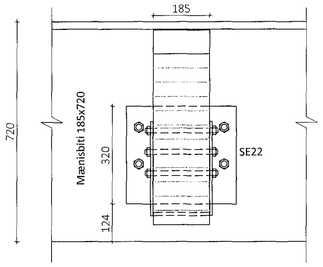

Sérmynd 21 306 Mkv. 1:10

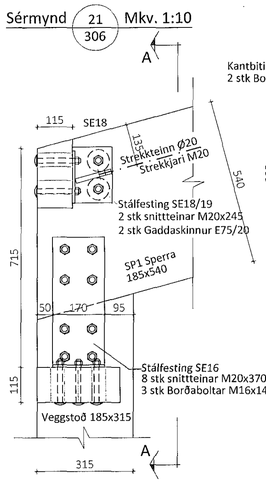

Snið A-A

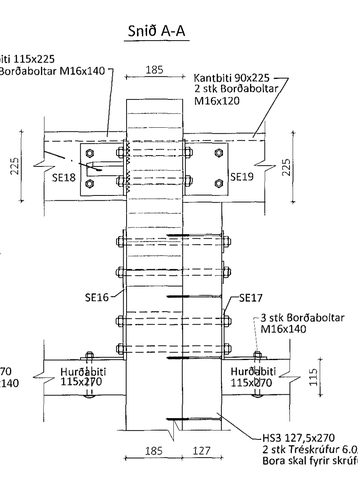

Sérmynd 22 306 Mkv. 1:10

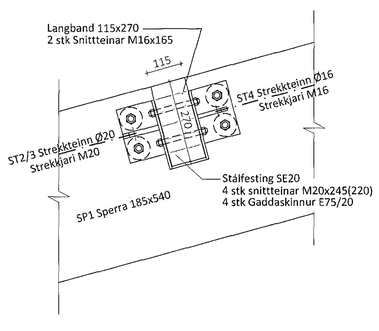

Sérmynd 23a 306 Mkv. 1:10

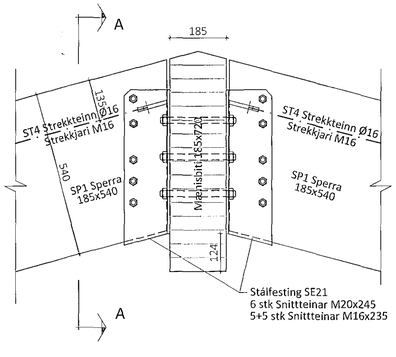

Snið A-A

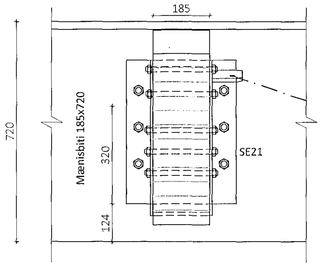

Samþykkt þann 26 MAR 2019
Byggingarfulltrúinn í Hafnarfirði
f.h. Sigurður Steinar Jónsson

Teikningaskrá - aðalteikningar Landnúmer - 203422

Nr.	Heiti	Kvarði	Útgáfud.
	Aðaluppdrættir Zeppelin arkitektar		
1.1.1	Afstöðumynd, byggingarlýsing	1:500	15.03.2018
1.1.2	Grunnmyndir	1:100	15.03.2018
1.1.3	Útlit, snið	1:100	15.03.2018

Áritun hönnunarstjóra | Dags. áritunar

Öll afnot og afritun teikningar að hluta eða í heild er háð skriflegu leyfi LímtréVírnet ehf.

Útg.	Dags.	Breyting	Br. af

LímtréVírnet
Byggingaaðeild - Lynghálsi 2 - 110 Reykjavík
kt. 440510-1160 - Sími: 412 5300

Heiti verks
Einhella 5, Hafnarfirði
Iðnaðarhús

Heiti teikningar
Þversnið B-B og sérmyndir

Teiknað af:	Mælikvarði:	Verknúmer:	
KB	1:50, 1:10	DL18 032	
Yfirfarið af:	Dagsetning:	Útgáfa nr.:	Nr. teikningar
BI	14.9.2018	1	306

Nafn hönnuðar
Bjarni Ingibergsson
byggingatæknifræðingur
Kt. 030861-2729

Áritun hönnuðar | Dags. áritunar 19/9 2018

301 Einhella 5.dwg | Blaðstærð A1