
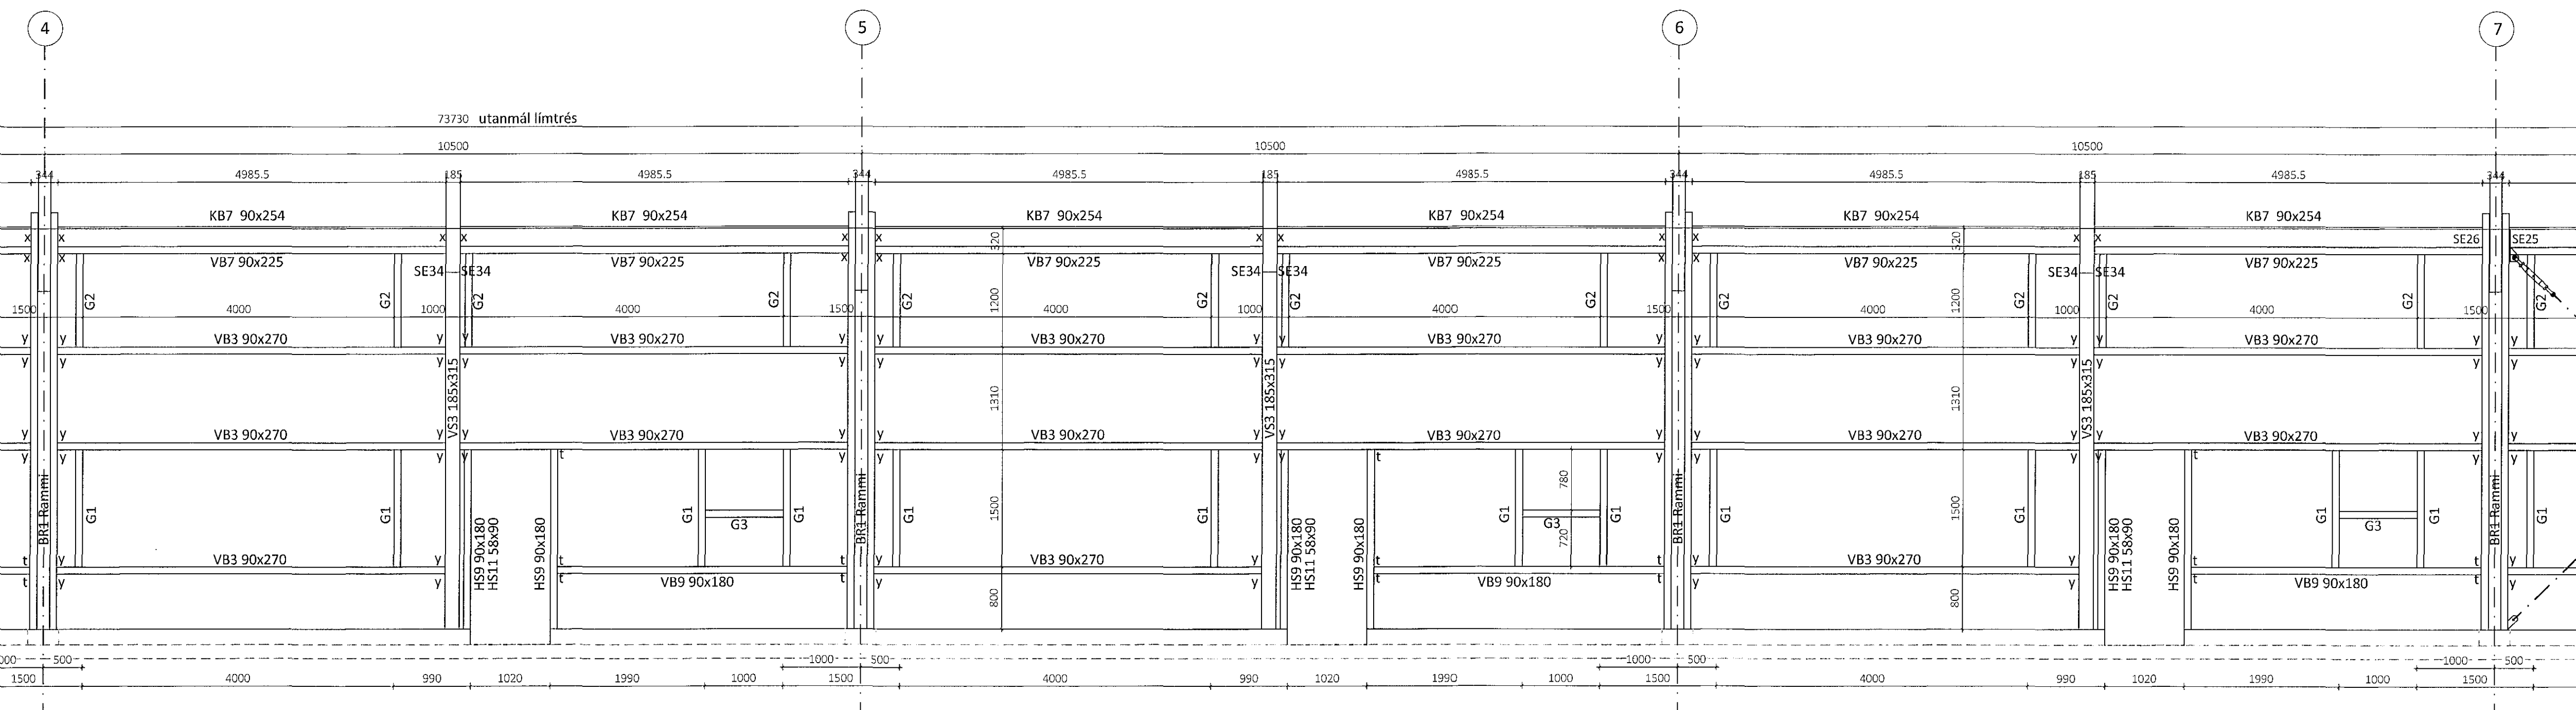


**Teikningaskrá - aðaltekningar**

Nr.	Heiti	Sköpunar	Ástand	Landnúmer - 203422	Dags. áritunar
1.1.1	Aðaluppdráttur, byggingarvísing	15.03.2018	15.03.2018		
1.1.2	Grunnþyngdir	15.03.2018	15.03.2018		
1.1.3	Útskýring	15.03.2018	15.03.2018		

Áritun hönnuðar/skráðar

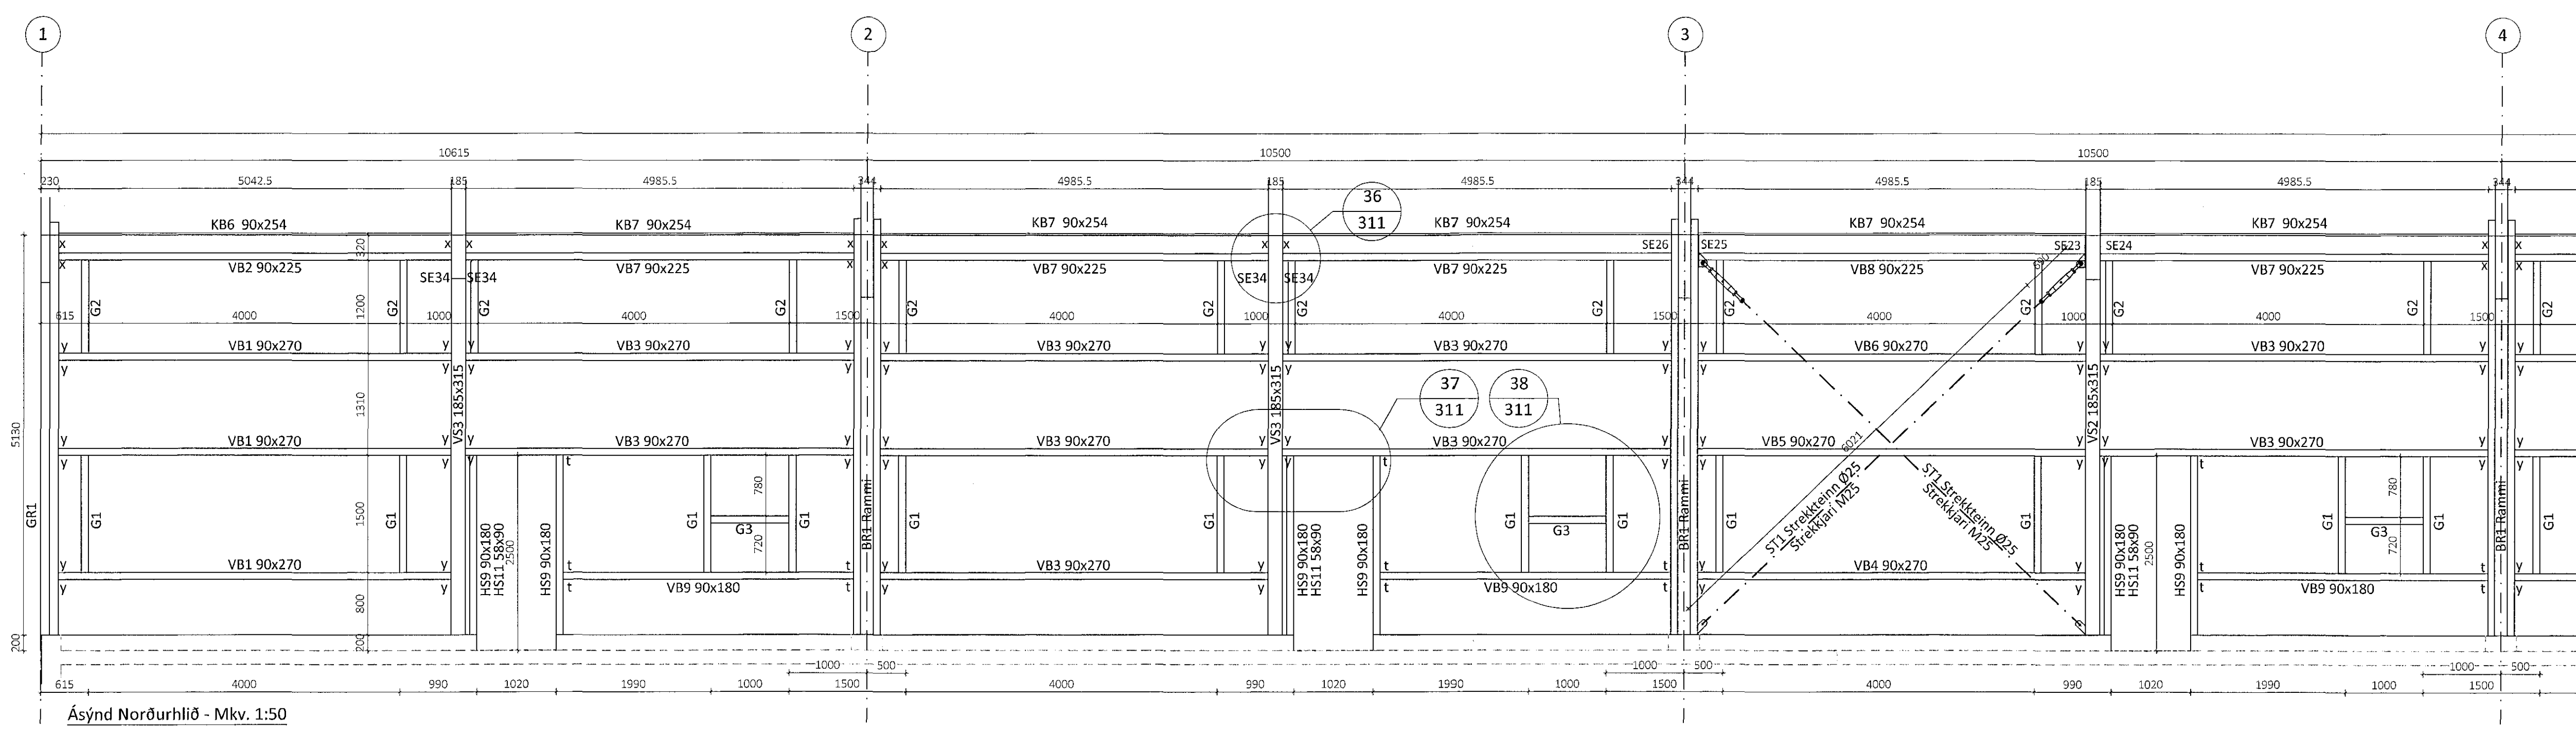

Þú afnot og áritun teikningar að hluta eða í heild er háð skriflegu leyfi Lántrévinnet ehf.

Útg.	Dags.	Breyting	Br. af

**LántréVinnet**  
Byggingadeild - Lynghúsi 2 - 110 Reykjavík  
kt. 440510-1160 - Sími: 412.5300

Heiti verks  
**Einhella 5, Hafnarfirði**  
Iðnaðarhúsið

Heiti teikningar  
**Ásýnd Norður**

Teiknað af:	Maðilvarði:	Verknúmer:
KB	1:50	DL18 032

Yfirfarð af:	Dagsetning:	Útgáfa nr.:	Nr. teikningar
BI	14.9.2018	1	309

Nafn hönnuðar  
Bjarni Ingbergsson  
byggingatæknifræðingur  
Kt. 030861-2729

Áritun hönnuðar  
*Bjarni Ingbergsson*  
14/9/2018

301 Einhella 5.dwg