Stálfesting SE15 Mkv. 1:5
Samtals: 8 stk

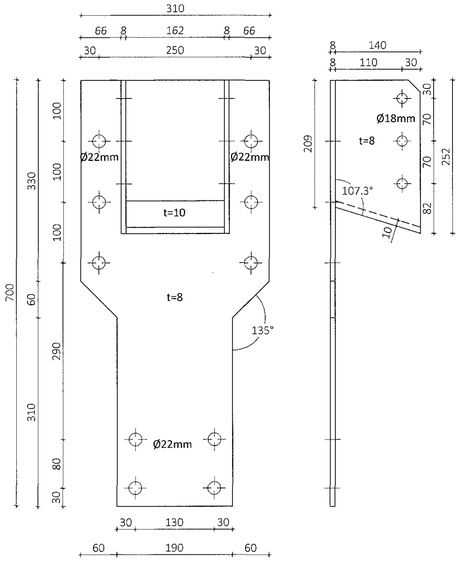

Stálfesting SE16 Mkv. 1:5
Samtals: 6 stk

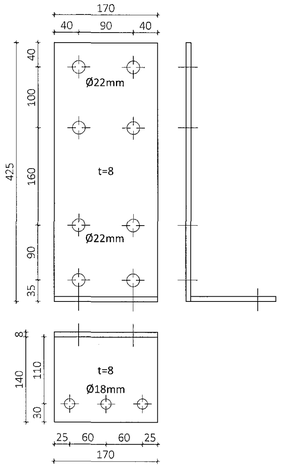

Stálfesting SE17 Mkv. 1:5
Samtals: 6 stk

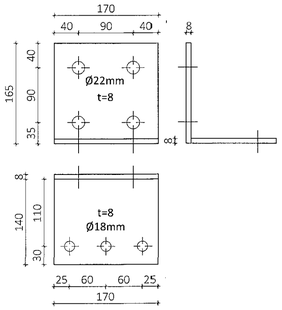

Stálfesting SE18 Mkv. 1:5
Samtals: 1 stk + 2 stk speglaðar

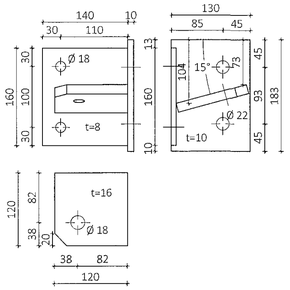

Stálfesting SE19 Mkv. 1:5
Samtals: 3 stk

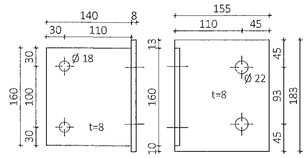

Samþykkt þann
26 MAR 2019
Byggingarfulltrúinn í Hafnarfirði
F.h. Sigurður Steinar Jónsson

Teikningaskrá - aðalteikningar Landnúmer - 203422

Nr.	Heiti	Kvarði	Útgáfud.
	Aðaluppdrættir Zeppelin arkitektar		
1.1.1	Afstöðumynd/ byggingarlýsing	1:500	15.03.2018
1.1.2	Grunnmyndir	1:100	15.03.2018
1.1.3	Útlit, snið	1:100	15.03.2018

Áritun hönnunarstjóra: Dags. áritunar

Skýringar

Öll mál eru í mm nema annað sé tekið fram
Stálgæði í sérsmíðuðum festingum er
S235 samkvæmt ÍST EN10025-2:2004
Leyfileg þolvik í smíði platna og
staðsetningu boltagata er +/- 1 mm
Suður skulu hellsjóðast með a>= 5 mm
nema annað sé tekið fram
Allt stál skal galvanhúðað að smíði lokinni

Stálfesting SE20 Mkv. 1:5
Samtals: 4 stk + 4 stk speglaðar

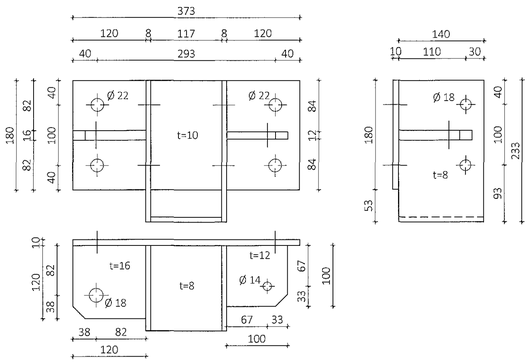

Stálfesting SE21 Mkv. 1:5
Samtals: 2 stk + 2 stk speglaðar

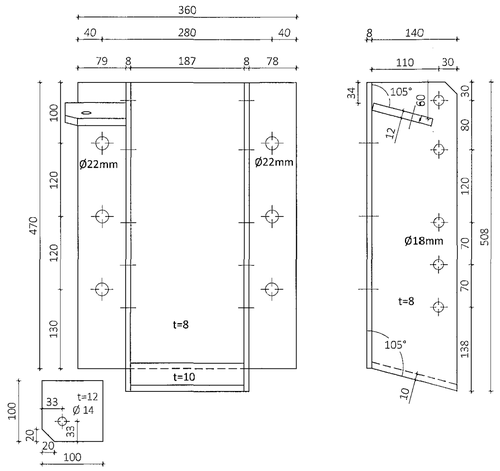

Stálfesting SE23 Mkv. 1:5
Samtals: 2 stk

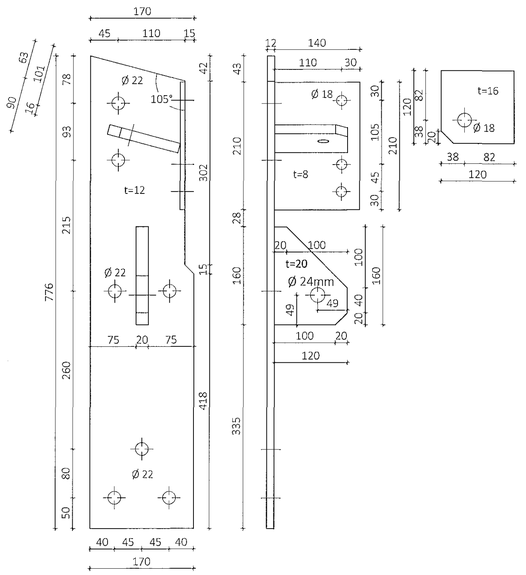

Stálfesting SE24 Mkv. 1:5
Samtals: 2 stk

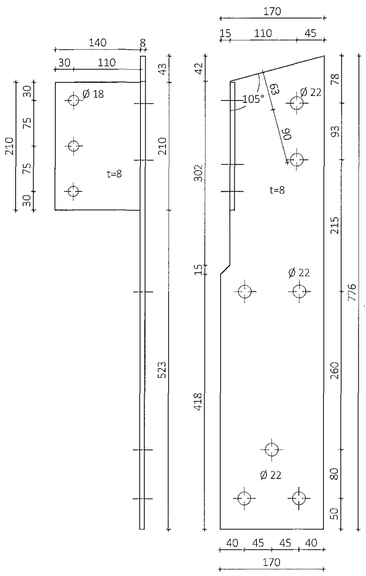

Stálfesting SE22 Mkv. 1:5
Samtals: 10 stk

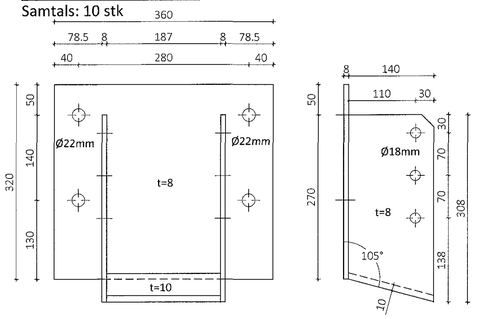

Stálfesting SE25 Mkv. 1:5
Samtals: 2 stk

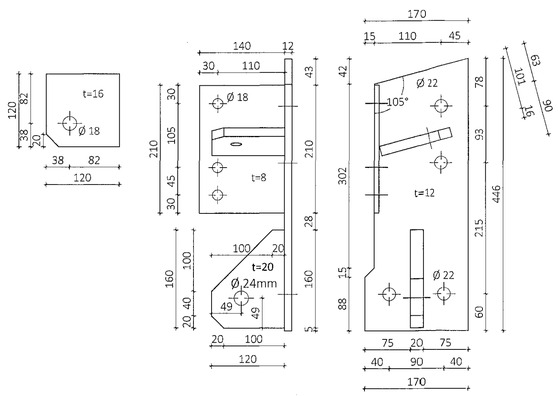

Stálfesting SE26 Mkv. 1:5
Samtals: 2 stk

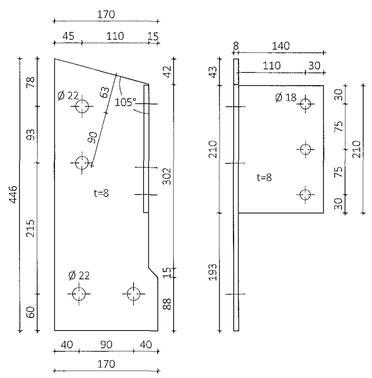

Öll afnot og afritun teikningar að hluta eða í heild er háð skriflegu leyfi TimtréVirnet ehf.

Útg.	Dags.	Breyting	Br. af

TimtréVirnet
Byggingadeild - Lynghálsi 2 - 110 Reykjavík
kt. 440510-1160 - Sími: 412 5300

Heiti verks
Einhella 5
Iðnaðarhús

Heiti teikningar
Stálfestingar smíðateikningar

Teiknað af:	Mælikvarði:	Verknúmer:	
KB	1:5	DL18 032	
Yfirfarið af:	Dagsetning:	Útgáfa nr.:	Nr. teikningar
BI	14.9.2018	1	362

Nafn hönnuðar
Bjarni Ingibergsson
byggingatæknifræðingur
Kt. 030861-2729

Áritun hönnuðar: Dags. áritunar 14.9.2018

361 Einhella 5.dwg Blaðstærð A1