
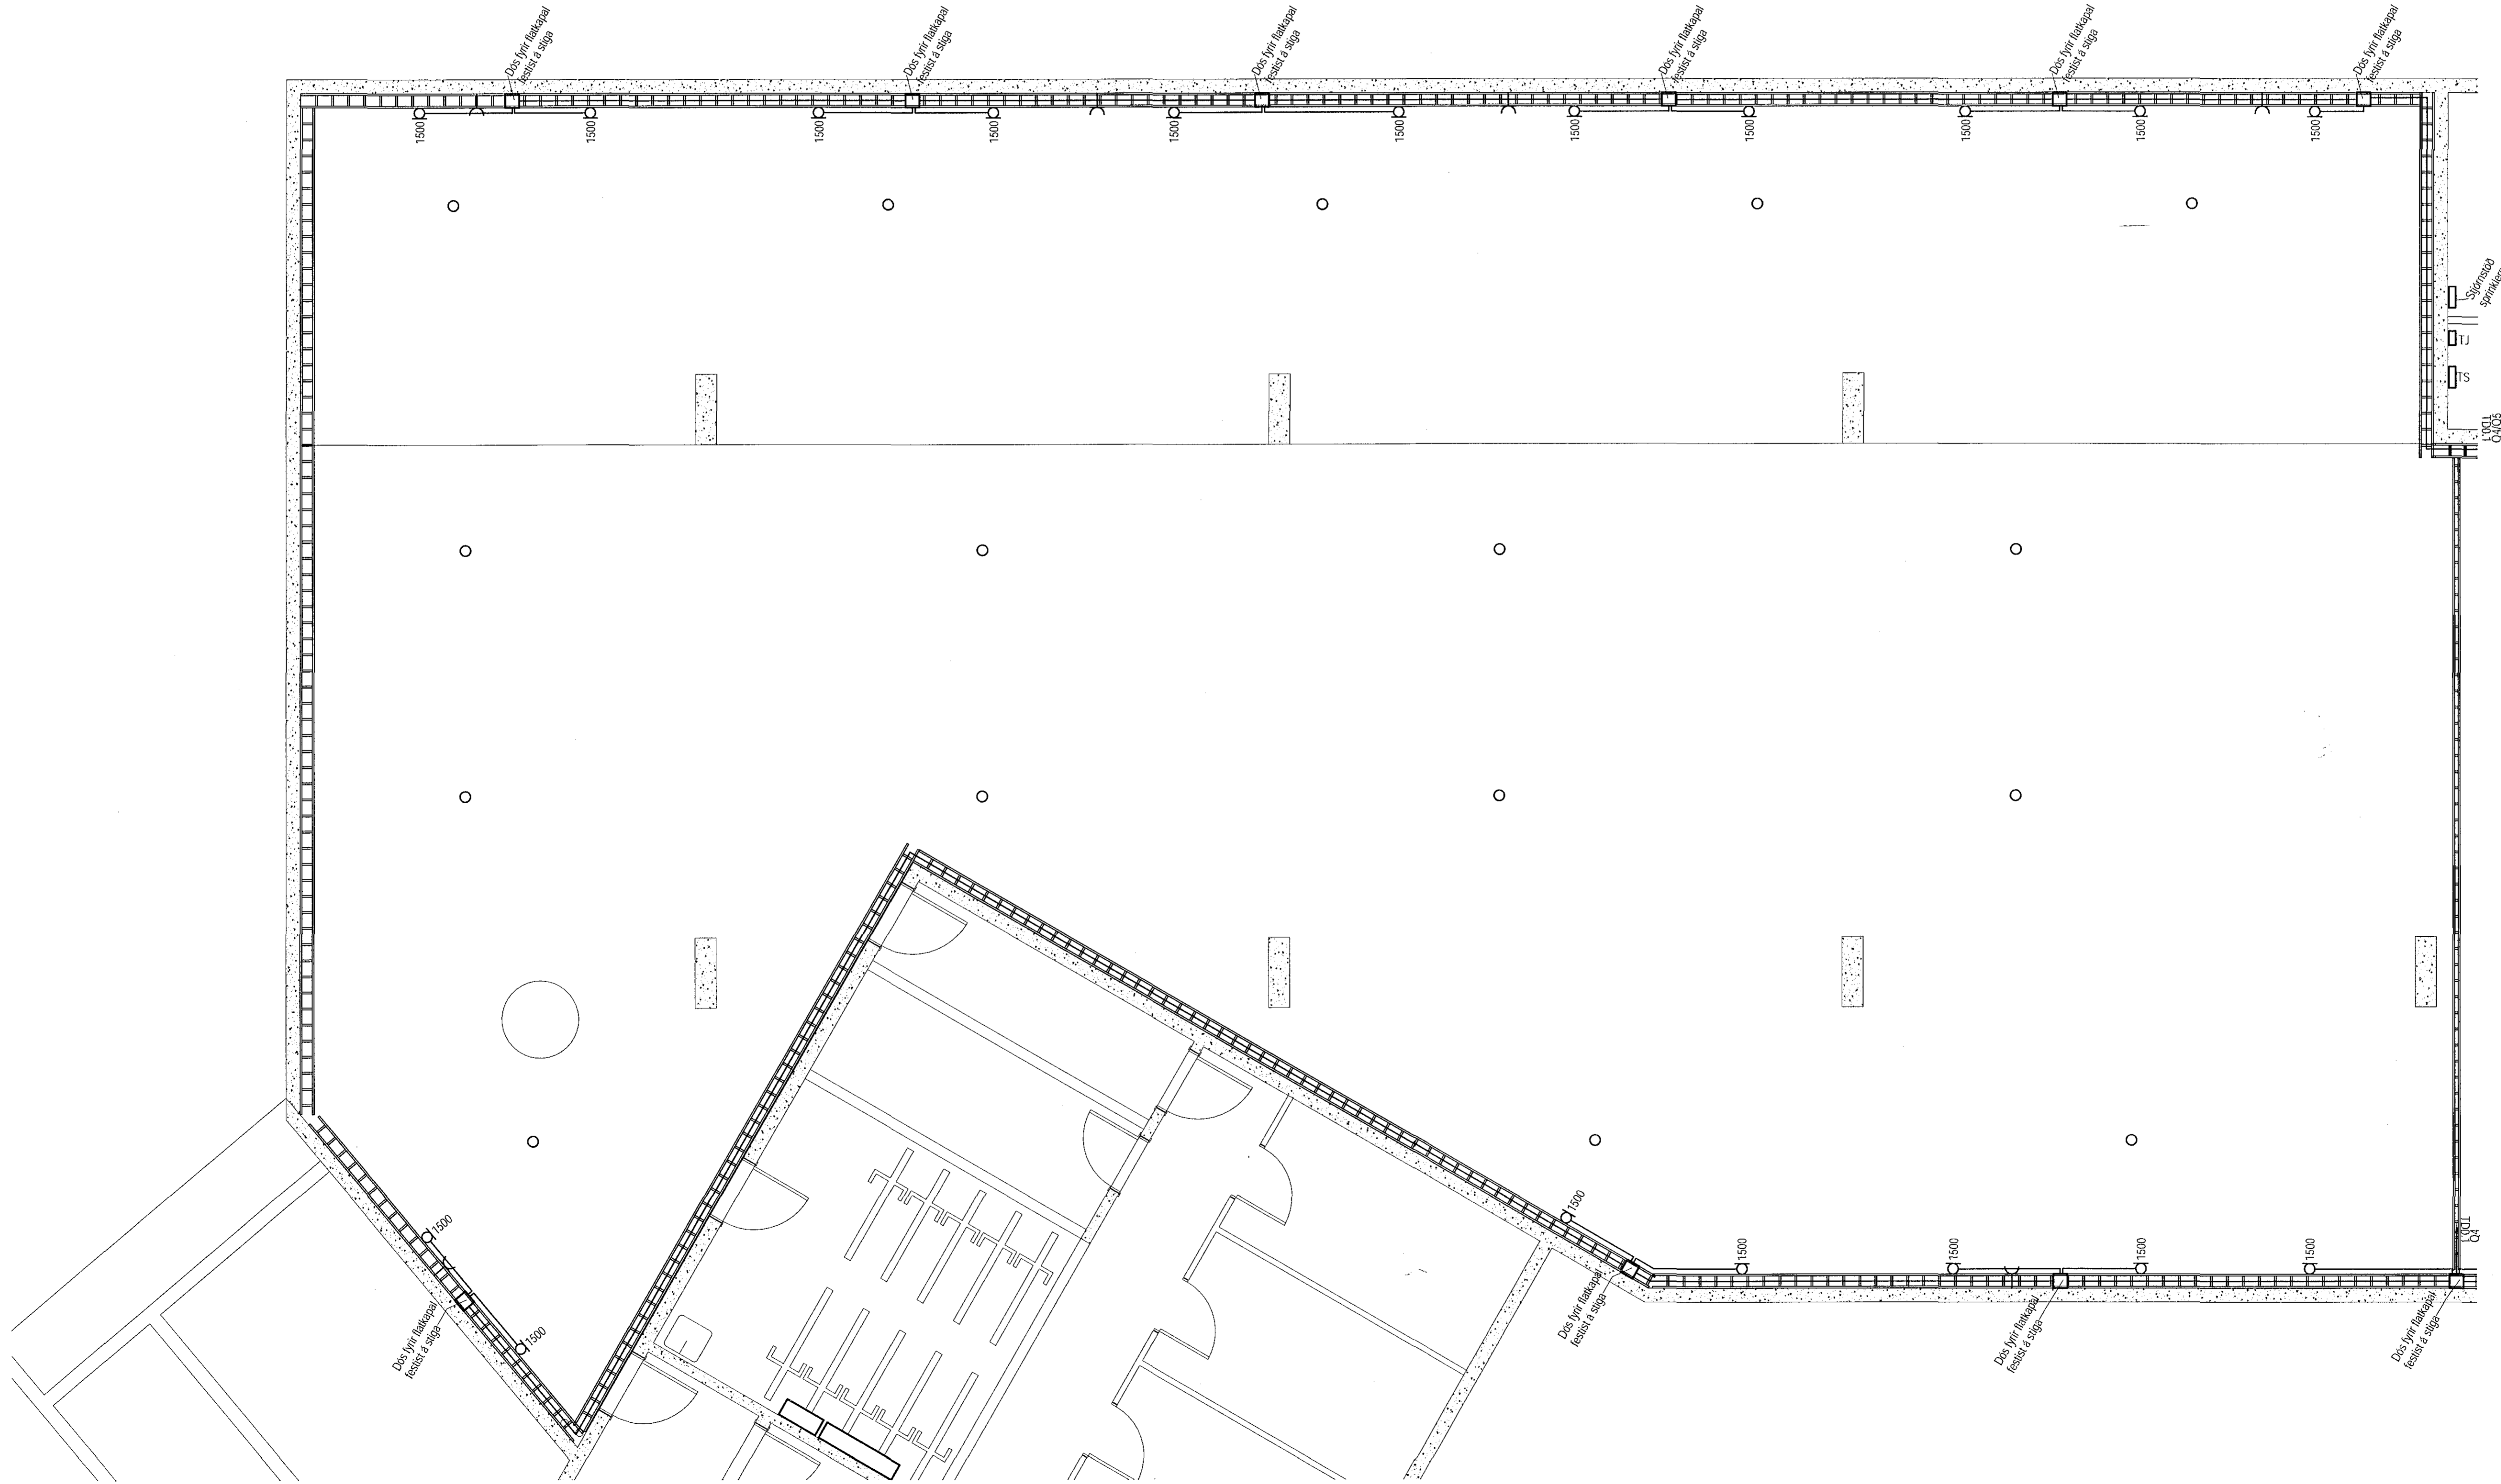
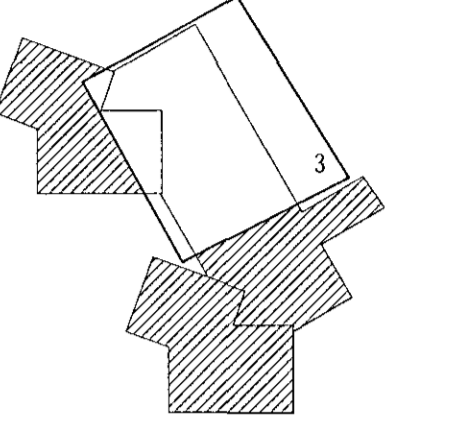


Samþykkt þann
05 APR 2019
Byggingarfulltrúinn í Hafnarfirði
F.h. Sigurður Steinar Jónsson

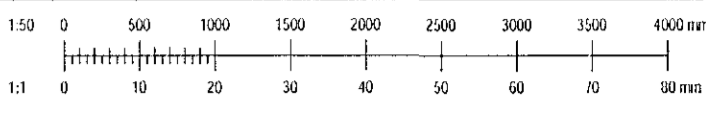

ÁBYRÐI AÐMYNNDAR:
VERKHÖNNUN
VERKFRÆÐIRÁÐGGJÖF
BAIÐUR Ó SVAVARSSON
ARÞEKT FAL SAMARK
120327 3149

Útg. Dags. Skýring Br. Sp.

VERKHÖNNUN
VERKFRÆÐIRÁÐGGJÖF

ÞÓRLUNNARTÚNI 2, 105 REYKJAVÍK
Sími: 573-5800, Kt: 650 107-1280
WWW.VERKHONNUN.IS, VERKHONNUN@VERKHONNUN.IS

Magnús B. Þórbjörnsson Kt: 030879-1140
Samþykkt í h. Verkhönnun eftir: *[Signature]*

Undirbúnað samþingingarmáttur:

Verkaup:

GEISLASKARD 4-6

RAFLAGNIR

LAGNALEIÐIR KJALLARI 3.HL

Athugasemdir:

Þróunarverkhönnunin	IN	MBD	1:50	A1
Form	Ísköb	Vísir	Skýring	Skýring
			Málshöfundur	Stofn

2017-01-059 12.-1.03

VERKHÖNNUN
HAFNARFIRÐI
F. H. SIGURÐUR STEINAR JÓNSSON