

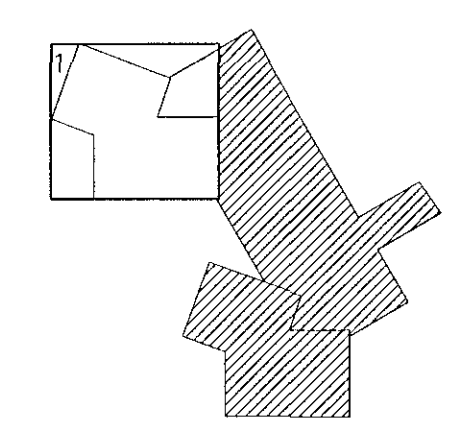


Samþykkt þann  
05 APR 2019  
Byggingarfulltrúinn í Hafnarfirði  
F.h. Sigurður Steinar Jónsson

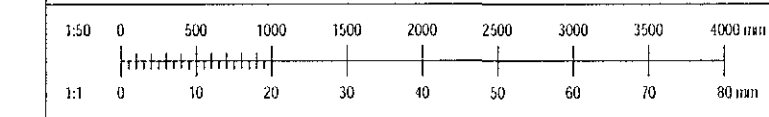

- ① Stjórnstöð fyrir brunnalögur. Er staðsett fyrir ofan lyftuhúð.
- ② LED ljós með innbyggðu neydarljósi.

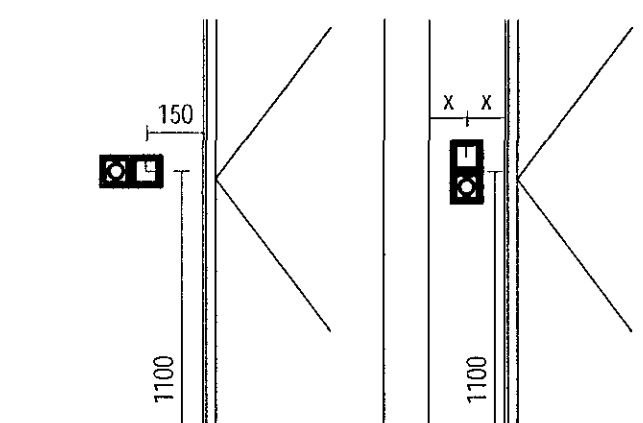

Ásýnd á tengli og rofa við húð  
mkv. 1:20

Ásýnd á tengli og rofa við húð  
í takmörkuðu plássi  
mkv. 1:20

ADARHÖNNUNAR  
VERKFRÆÐI  
ARKITEKTAR  
MAGNÚS Ó. SVAVARSSON  
FAGLEIPI FÁI SAMMÁK  
FV-157-21-9

Útg.	Dags.	Skýring	Br.	Sþ.

## VERKHÖNNUN VERKFRÆÐIRÁÐGJÖF

PÖRNNARTÚNI 2, 105 REYKJAVÍK  
SÍMI: 570-5800, FAK: 650 107-1280  
WWW.VERKHONNUN.IS, VERKHONNUN@VERKHONNUN.IS

Magnús B. Þóroarson kt: 030879-4 149  
Samþykkt í h. Verkhönnun ehf.: *MS*

Undirtekt samráðsmeðlims:

Verkskipti

GEISLASKARÐ 4  
RAFLAGNIR  
LÁG- OG SMÁSPENNA 3.HÆÐ 1.HL

Adalappadatur:	IN	MBP	01.02.2019	1:50	A1
Þorðar@verkhonnun.is	Stofa	Stofa	Dagsetning	Mækkvæði	Bláttöl

2017-01-059 24.03.01

VERKHÖNNUNAR  
VERKFRÆÐI  
ARKITEKTAR