TG101
TG201
TG301
TG401

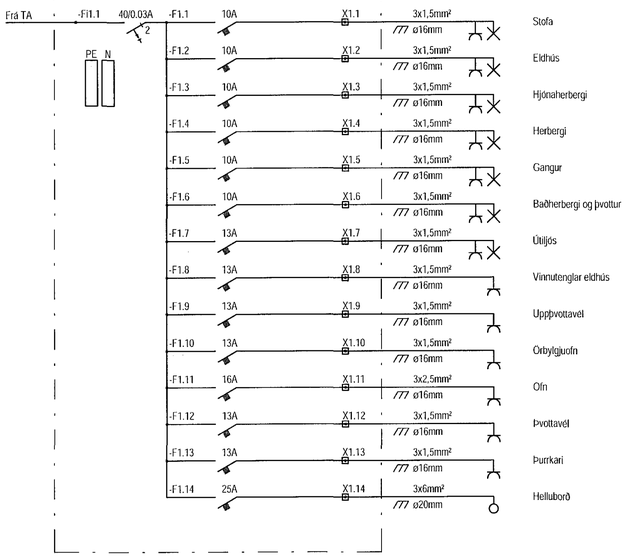

TG102
TG202
TG302
TG402

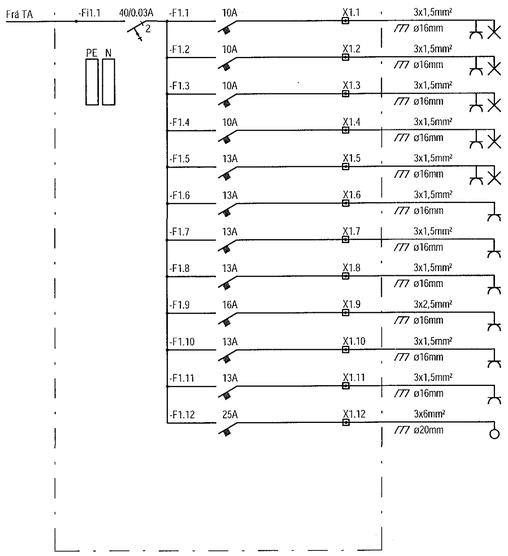

TG103
TG203
TG303

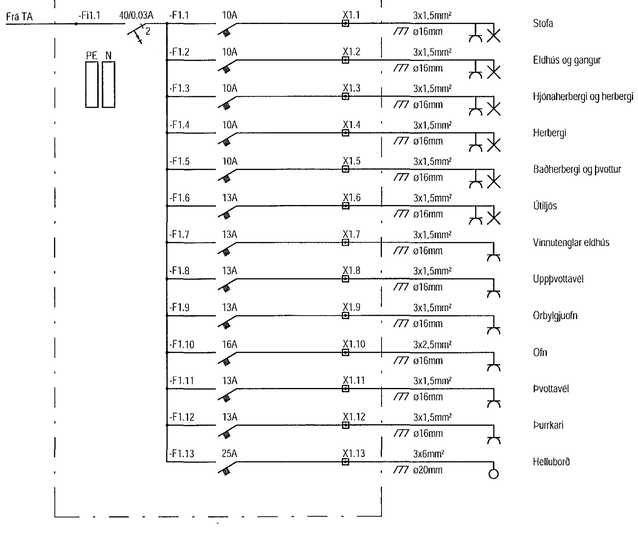

Samþykkt þann
05 APR 2019
Byggingarfulltrúinn í Hafnarfirði
F.h. Sigurður Steinar Jónsson

1:50 0 500 1000 1500 2000 2500 3000 3500 4000 mm
1:1 0 10 20 30 40 50 60 70 80 mm

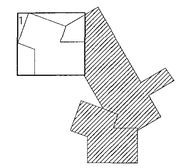

ÁBYRGÐ ADALHÖNNUÐAR:

ARKITEKTAR

BALDUR Ó. SVAVARSSON
ARKITEKT FAÍ SAMARK
120257 3149

Útg.	Dags.	Skýring	Br.	Sþ.

VERKHÖNNUN
VERKFRÆÐIRÁÐGJÖF

Þórunnartúni 2, 105 Reykjavík
Sími: 570-5800, kt: 650107-1280
www.verkhonnun.is, verkhonnun@verkhonnun.is

Magnús B. Þórðarson kt:030879-4149

Samþykkt f.h. Verkhönnunar ehf.:

Undirritun samræmingaraðhönnuðar:

Verkkaupi

GEISLASKARÐ 4

RAFLAGNIR

EINLÍNUMYND ÍBÚÐA

Aðalupptraktur:					
thordur@verkhonnun.is Hannað	BDÓ Teiknað	MBÞ Yfirfarið	21.06.2018 Útgáfudag	1:50 Mælikvarði	A1 Blaðstærð
2017-01-059 Verknúmer		21.00.02 Teikninúmer			Útgáfa

HÖNNUÐUR/VERKTAKI ÁSKILUR SÉR ALLAN RÉTT Á ÞESSARI TEIKNINGU OG HÖNNUN OG MÁ EKKI AFRITA EÐA DREIFA ÁN SAMÞYKKIS