



- ① Sjömstöð fyrir brunnalög. Er staðsett fyrir ofan tyfluhúð.
- ② LED ljós með innbyggðu neyðarljósi.

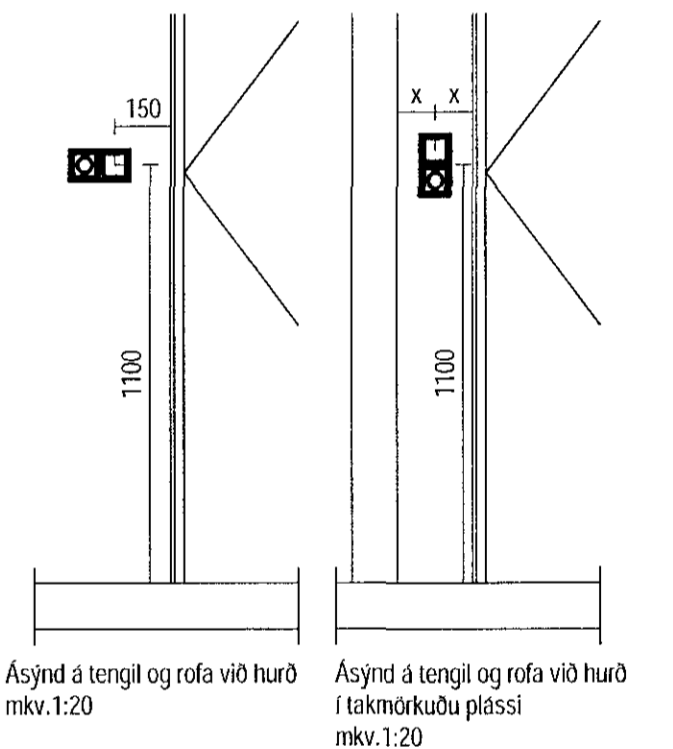

Ásýnd á tengil og rofa við hurð  
m.kv. 1:20

Ásýnd á tengil og rofa við hurð  
í takmörkuðu plássi  
m.kv. 1:20

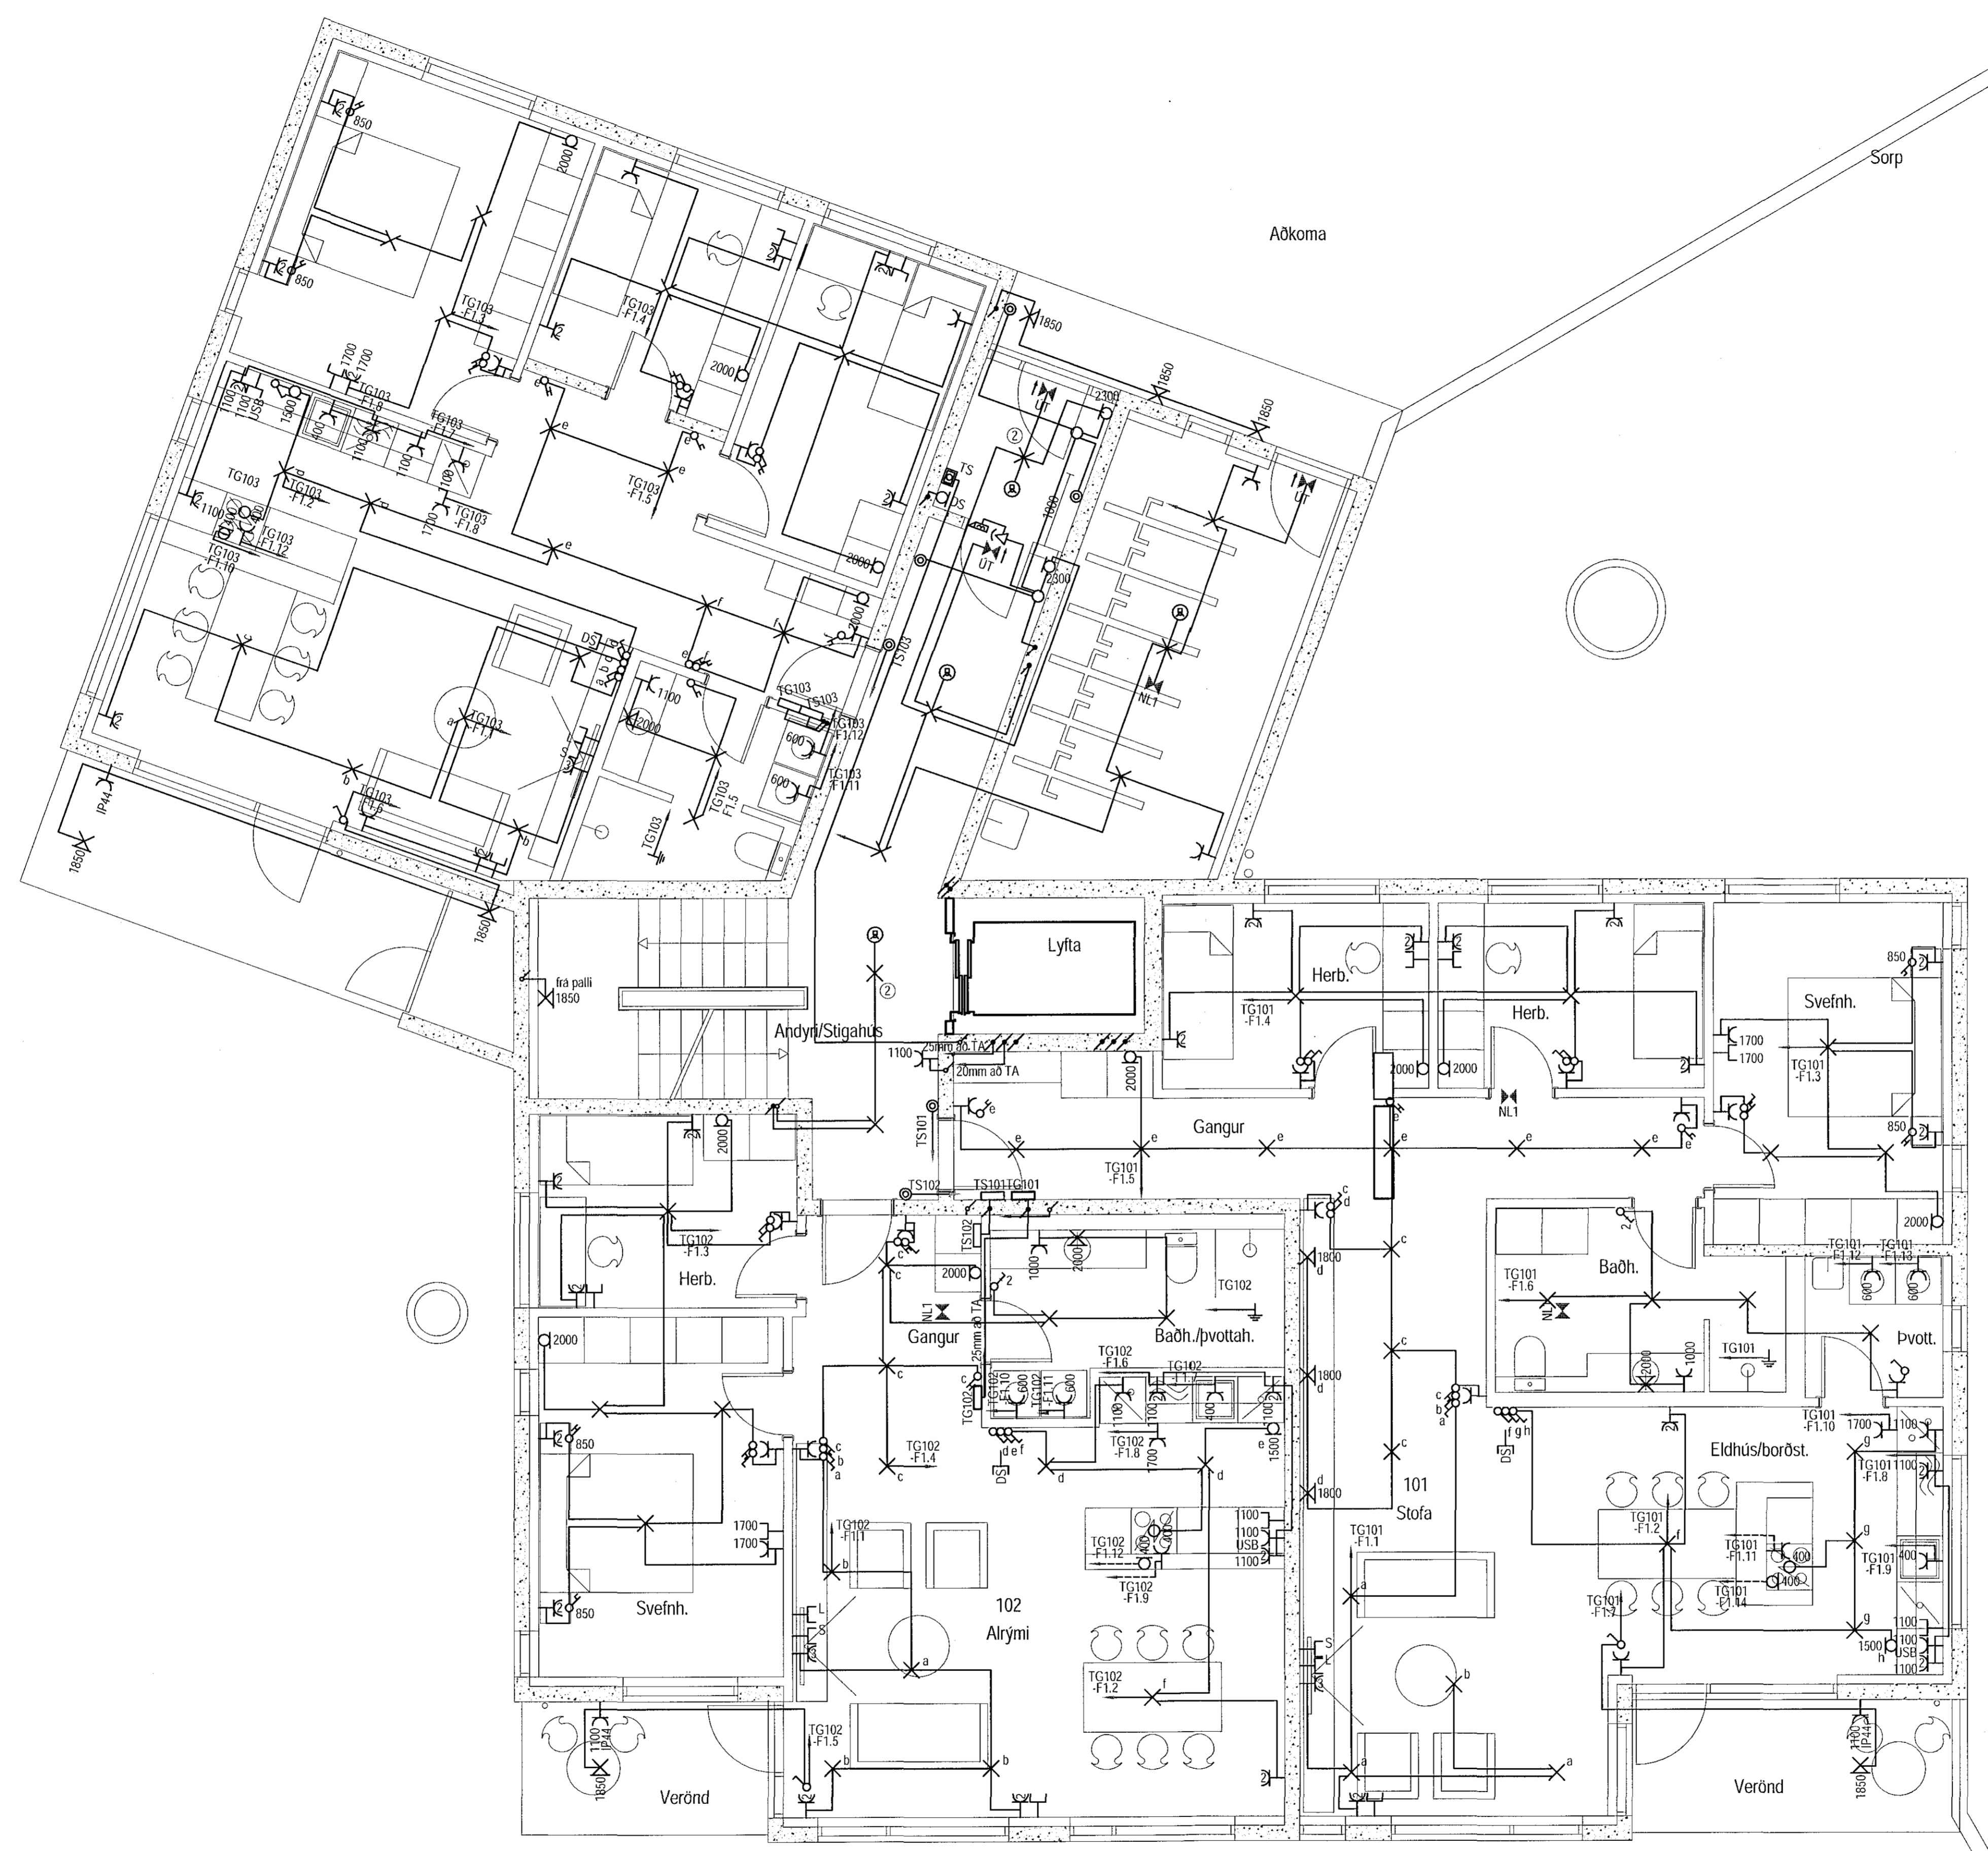

ADALDÖNNUNAR  
VERKFRÆÐIRÁÐGJÖF  
ARKITEKTAR  
BAHUR Ó. SVAVASSON  
FRÉYSGÍ FAI SAAMARK  
1. 43973149

Útg.	Dags.	Skýring	Br.	Sp.

**VERKHÖNNUN**  
VERKFRÆÐIRÁÐGJÖF

ÞÁHRUNNARTÚNI 2, 105 REYKJAVÍK  
SÍMNI: 570-5800, KTÍ 650 107-1280  
WWW.VERKHONNUN.IS, VERKHONNUN@VERKHONNUN.IS

Magnús B. Þórðarson kt.030879-4149

Samþykkt af Verkhönnun ehf. *M.B.*

Undirtekið samþingargáðgjafi:

Verkkaup:

GEISLASKARÐ 4

RAFLAGNIR

LÁG- OG SMÁSPENNA 1.HÆÐ 1.HL

Adalappstaur:

Þundur@verkhonnun.is	IN	MBP	01.02.2019	1:50	A1

2017-01-059 24.01.01

Stærðir: 1100x1100mm

HEMUR FORSÖÐUÐ ALMENN TIL TERNINGUM - FÖR ZELDEN ER SKIÐ EÐS SMÞING