
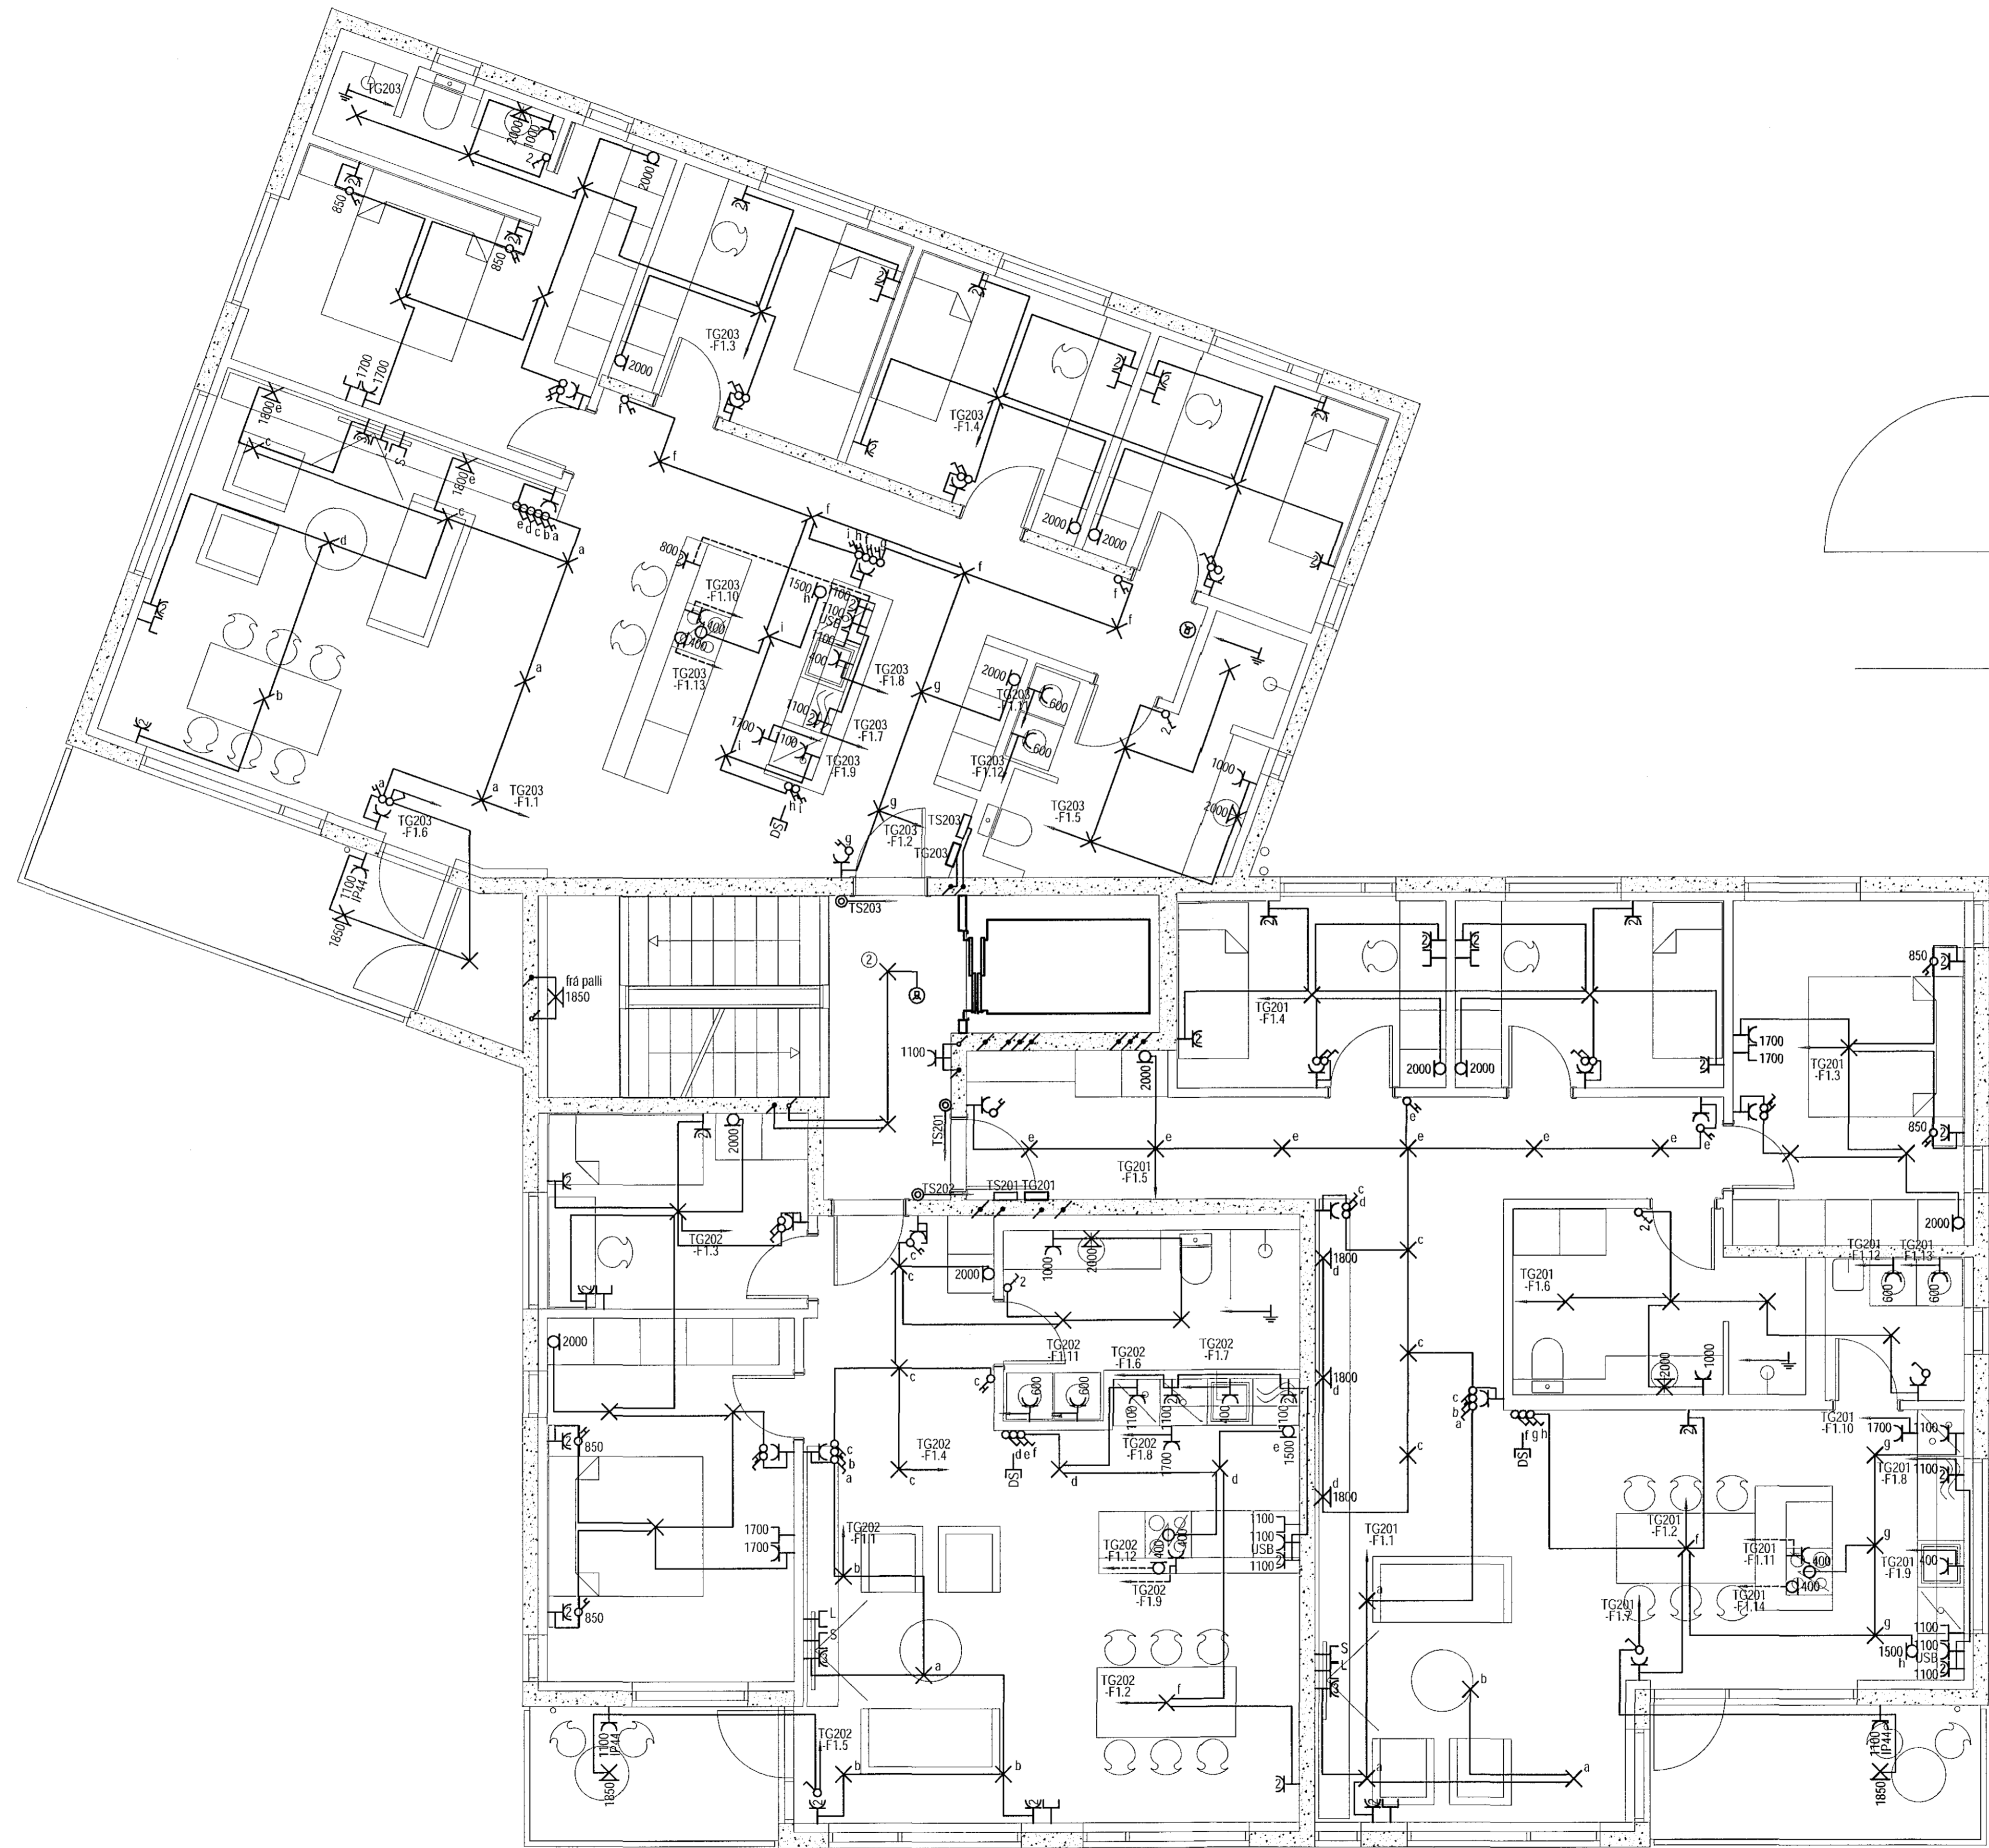


- ① Stjómstöð fyrir brunatúgur. Er staðsett fyrir ofan lyftuhúð.
- ② LED ljós með innbyggðu reyðarjösi.

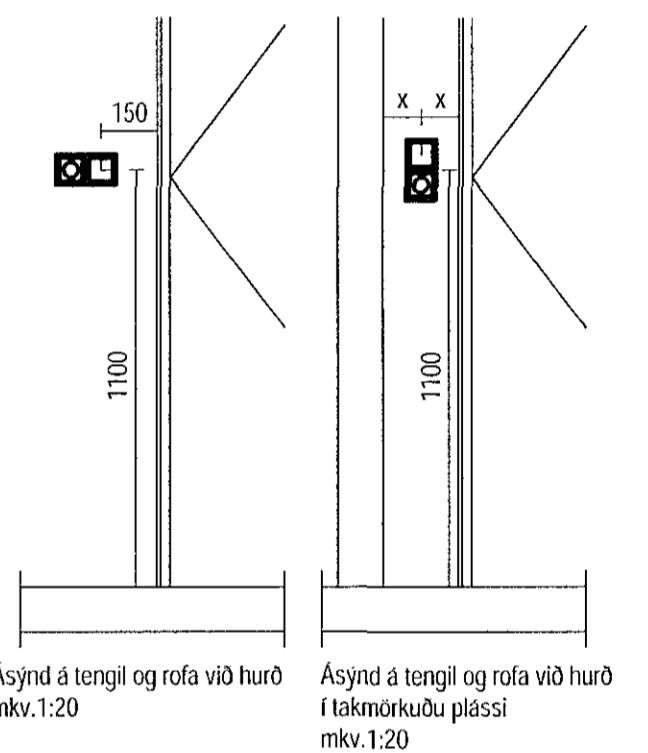

MAGNÚS B. ÞÓRÐARSON  
LÖFT  
ARKITEKTAR  
FRANZ Ó. SVAVARSSON  
ARKIKT  
FAI SAMARK  
24357 5149

Útg.	Dags.	Skýring	Br.	Sp.
------	-------	---------	-----	-----

**VERKHÖNNUN**  
VERKFRÆÐIRÁÐGGJÖF

ÞÓRÐARSONI 2, 105 REYKJAVÍK  
Sími: 570-5800, Kt: 650 107-1 680  
WWW.VERKHONNUN.IS, VERKHONNUN@VERKHONNUN.IS

Magnús B. Þórðarson kt030879-4149  
Samþykkt f.h. Verkhönnunar e.f.f.:

Undirritun samráðgjafarhónduð:

Verkskipti

**GEISLASKARD 6**  
**RAFLAGNIR**  
**LÁG- OG SMÁSPENNA 2.HÆÐ 2.HL**

Adalappdráttur:

Þorður@verkhonnun.is	ÍN	MBP	01.02.2019	1:50	A1
	Tak	12x6	Reykjg	Matkúll	Báðar

**2017-01-059**      **24.02.02**