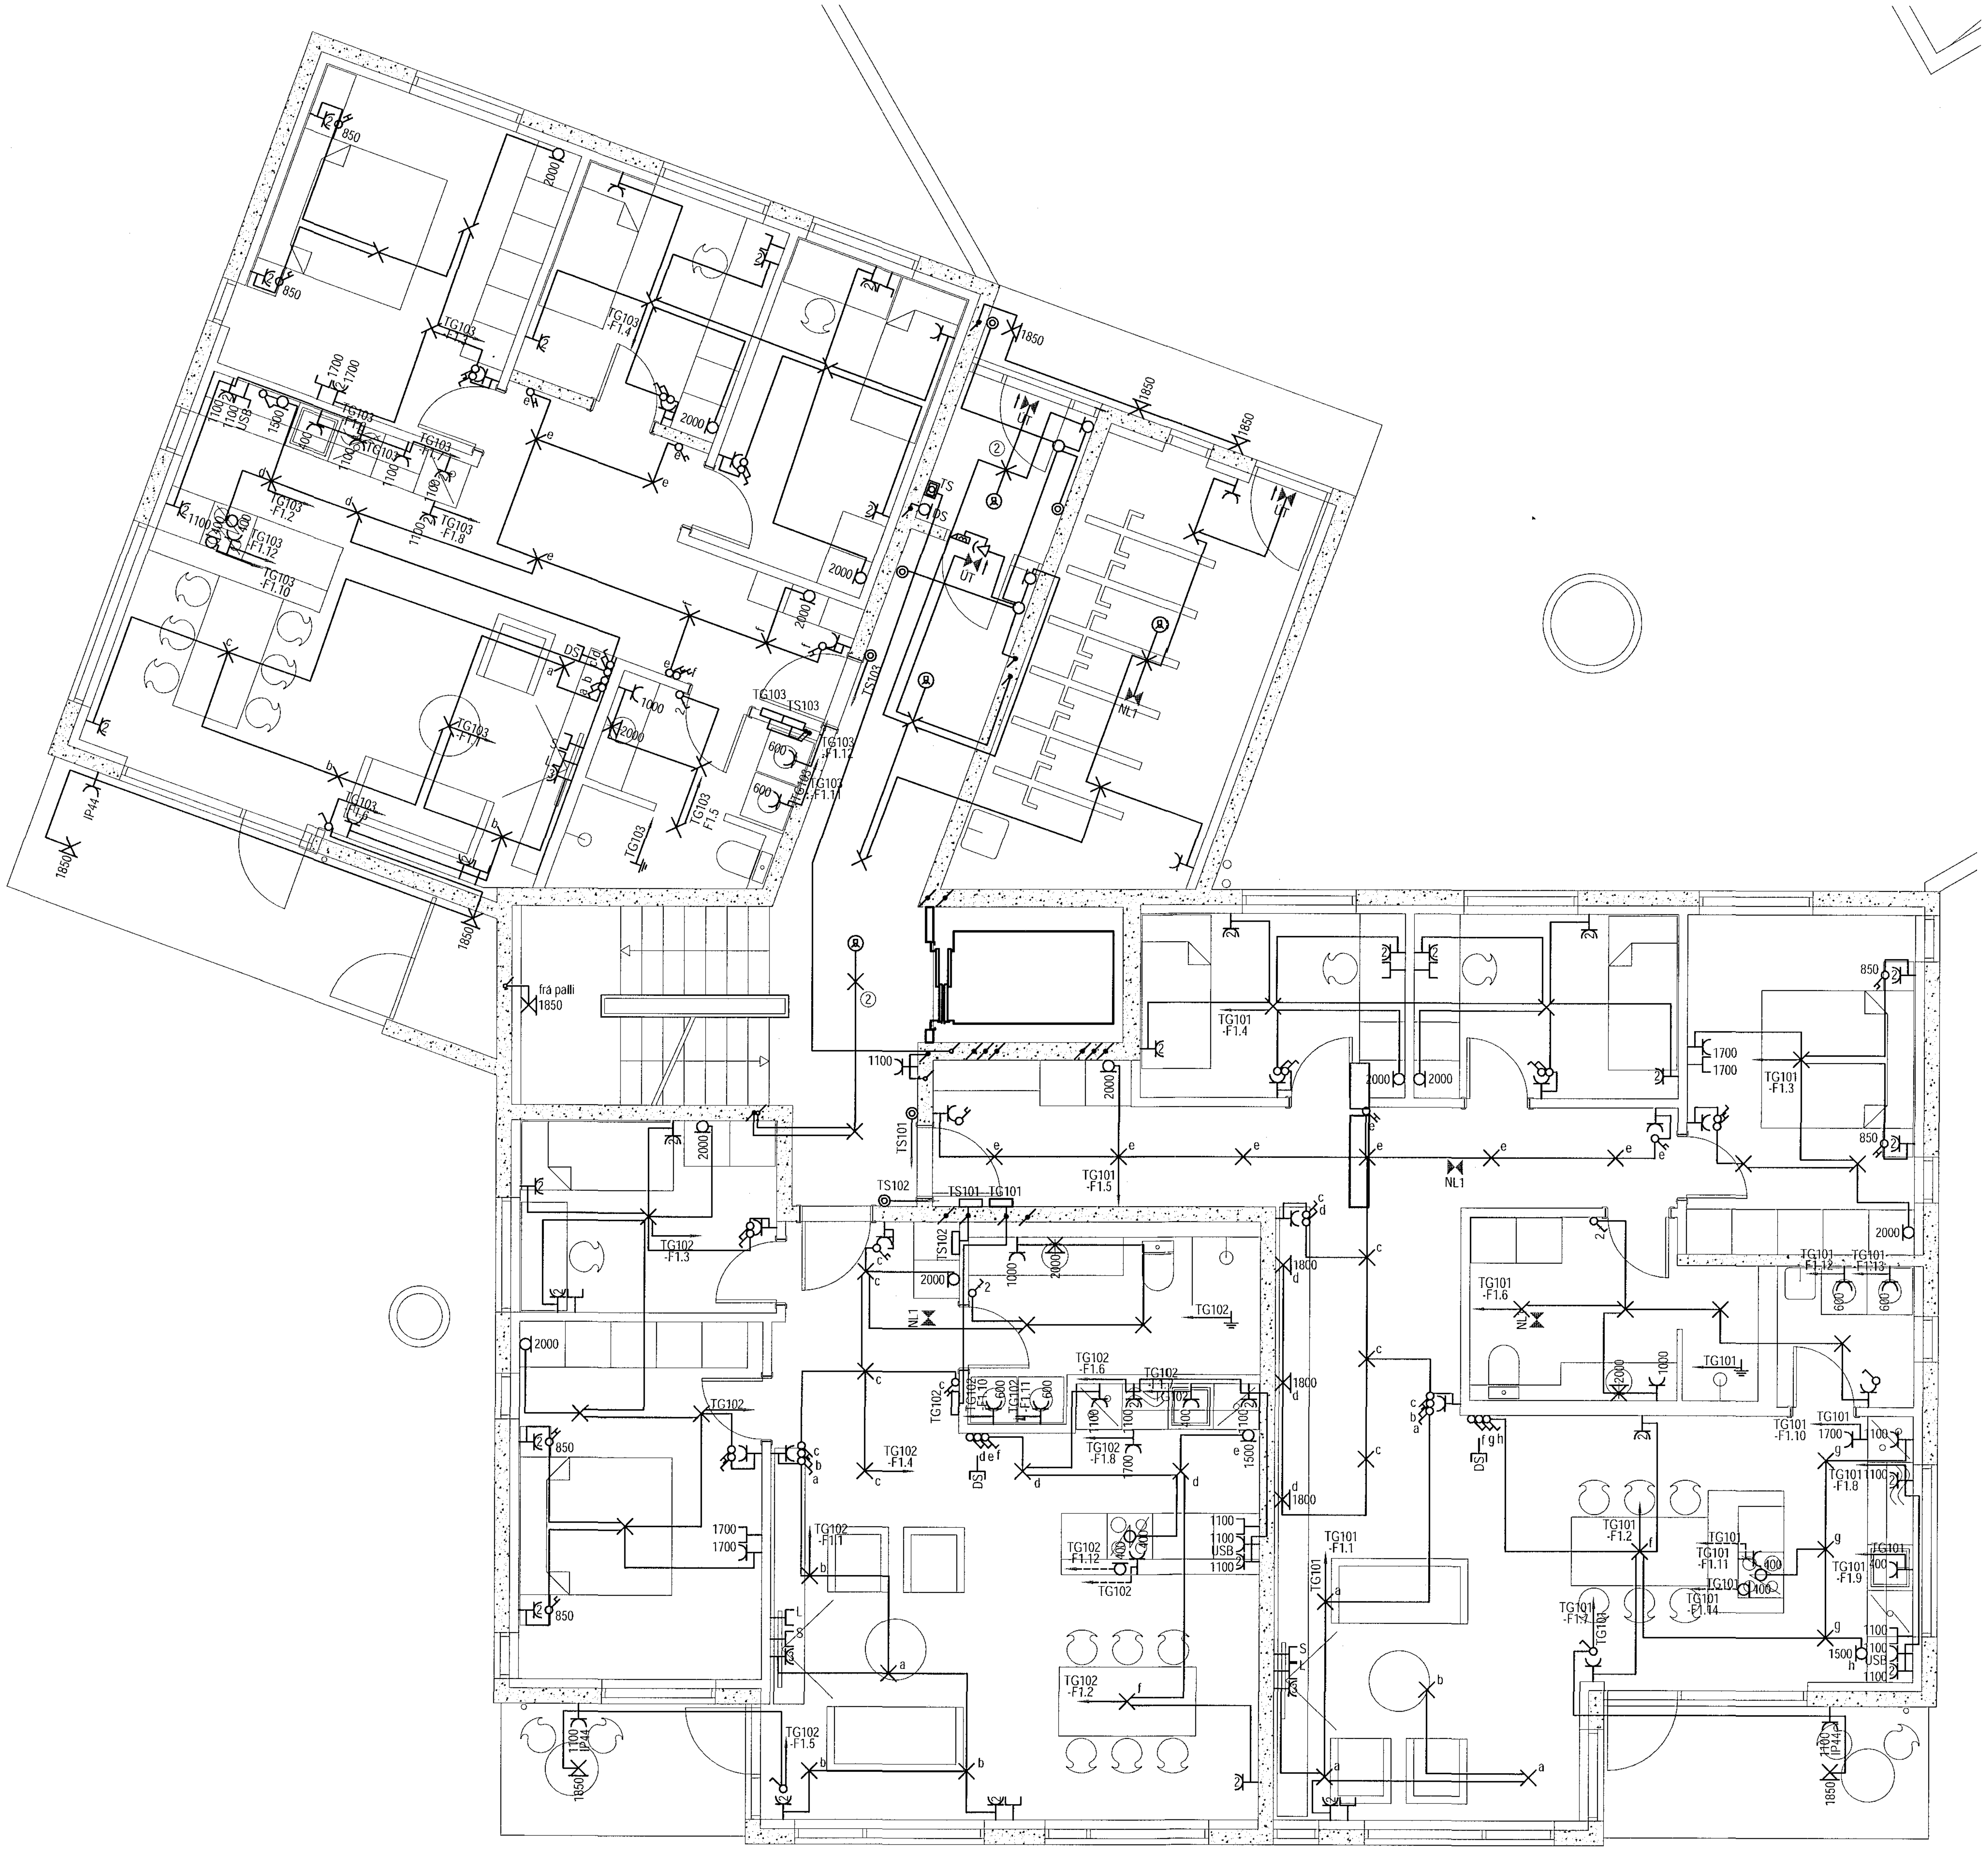

Samþykkt þann
05 APR 2019
Byggingarfulltrúinn í Hafnarfirði
F.h. Sigurður Steinar Jónsson

1:50 0 500 1000 1500 2000 2500 3000 3500 4000 mm
1:1 0 10 20 30 40 50 60 70 80 mm

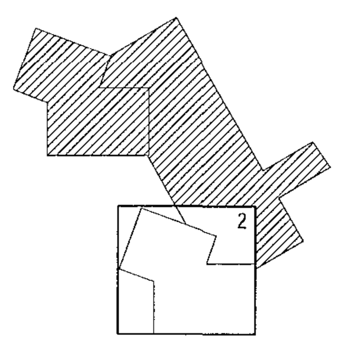

① Stjórnstöð fyrir brunalúgur. Er staðsett fyrir ofan lyftuhurð.

② LED ljós með innbyggðu neyðarljósi.

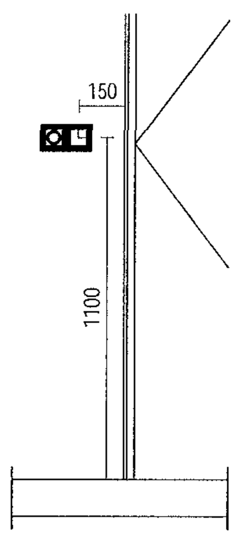

Ásýnd á tengil og rofa við hurð
mkv.1:20

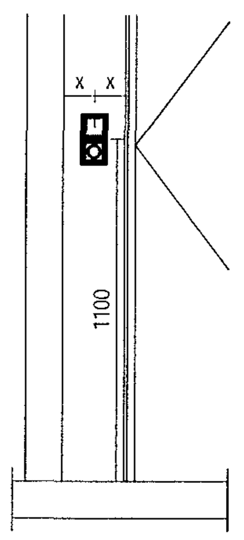

Ásýnd á tengil og rofa við hurð
í takmörkuðu plássi
mkv.1:20

... AÐALHÖNNUÐAR:
A R K I T E K T A R
BALDUR Ó. SVAVARSSON
ARKITEKT FAÍ SAMARK

Útg.	Dags.	Skýring	Br.	Sp.

VERKHÖNNUN
VERKFRÆÐIRÁÐGJÖF
Þórunnartúni 2, 105 Reykjavík
Sími: 570-5800, kt: 650107-1280
www.verkhonnun.is, verkhonnun@verkhonnun.is

Magnús B. Þórðarson kt:030879-4149
Samþykkt f.h. Verkhönnunar ehf.:

Undirritun samræmingarhönnuðar:

Verkkaupi

GEISLASKARÐ 6

RAFLAGNIR

LÁG- OG SMÁSPENNA 1.HÆÐ 2.HL

Aðaluppdráttur:

Hannað	Teiknað	Yfirfarið	Dagsetning	Mælikvarði	Blaðstærð
thordur@verkhonnun.is	ÍN	MBÞ	01.02.2019	1:50	A1

Verknúmer	Teikninúmer	Breyting
2017-01-059	**24.01.02**	

HÖNNUÐUR ÁSKILUR SÉR ALLAN RÉTT Á TEIKNINGUM - FJÖLFÖLDUN ER HÁÐ SKRIFLEGU SAMÞYKKI