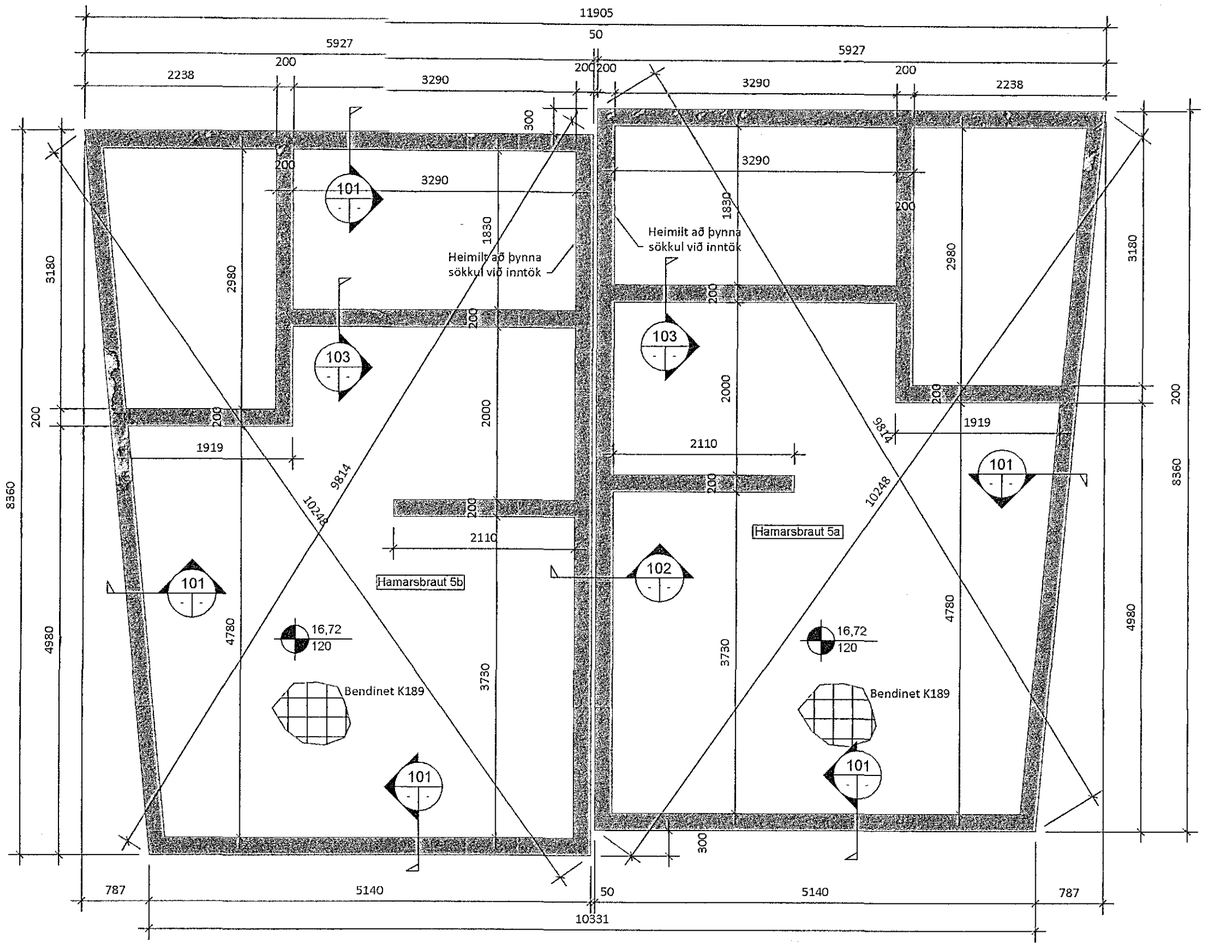

Grunnmynd - Undirstöður
Mkv. 1:50

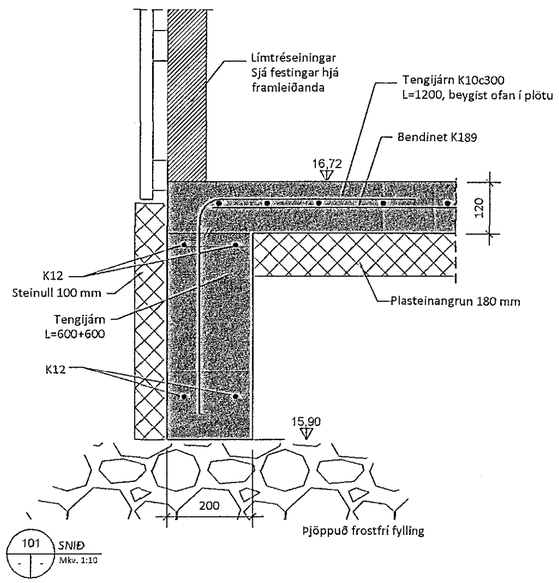

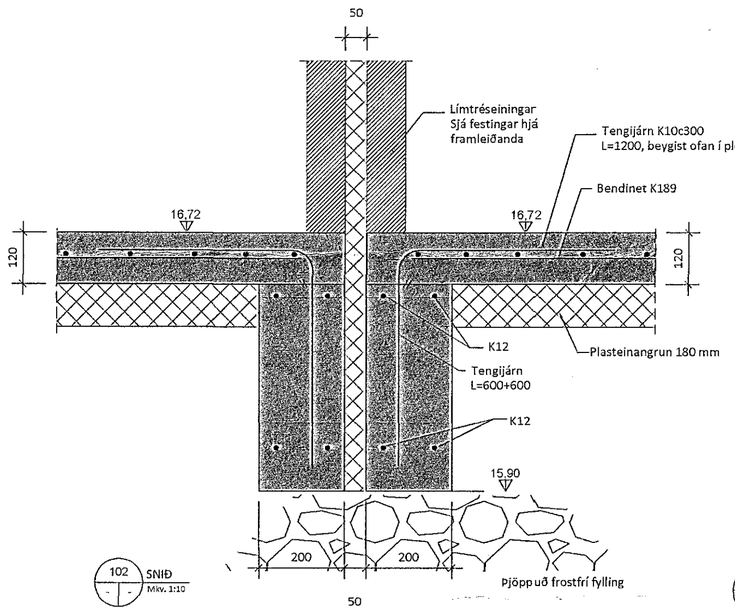

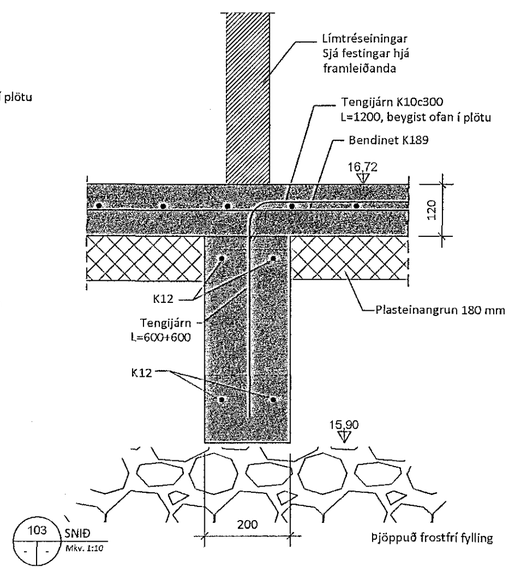

Samþykkt þann
27 MAR 2019
Byggingarfulltrúinn í Hafnarfirði
F.h. Sigurður Steinar Jónsson

Undirskrift hönnunarstjóra: 2812782239

SKÝRINGAR:

1. Sjá almennar skýringar á teikningu B100.
2. Byggingin er grunduð á vel þjappaða frostfría fyllingu.
3. Veggir og þak eru úr gegnheilu límtré.
4. *Frágangur þakkannts og loftun þaks, sjá* teikningar arkitekts.
5. Sjá lagnastokka í sökkul á lagnateikningum.
6. Öll mál samræmist arkitektateikningum og staðfestist á staðnum.

5		
4		
3		
2		
Útgáfa:		Dags.

PARHÚS

Hamarsbraut 5, Hafnarfirði a&b

Burðarþol	Hannað: GÓU
Undirstöður	Mkv: 1:50 , 1:10
Grunnmynd, snið	Stærð: A2
	Dags: 31.08.2018

Undirskrift hönnuðar:
Guðmundur Óskar Unnarsson
~~Kt. 110683-3409~~

RISS
VERKFRÆÐISTOFA
Hafnargata 90, 230 Reykjanesbær / 421-3550 / www.riss.is
tölvupóstur: gummi@riss.is

Teikning nr: B101
Útgáfa nr: 1

HÖNNUÐUR ÁSKILUR SÉR ALLAN RÉTT Á TEIKNINGUM - FJÖLFÖLDUN ER HÚN BIRTIST EÐA SAMÞYKKI