


HAMARSBRAUT 5A & 5B

Samþykkt þann
02 APR 2019
Byggingarfulltrúinn í Húsnáðuneyti
F.h. Sigurður Steinar Jónsson

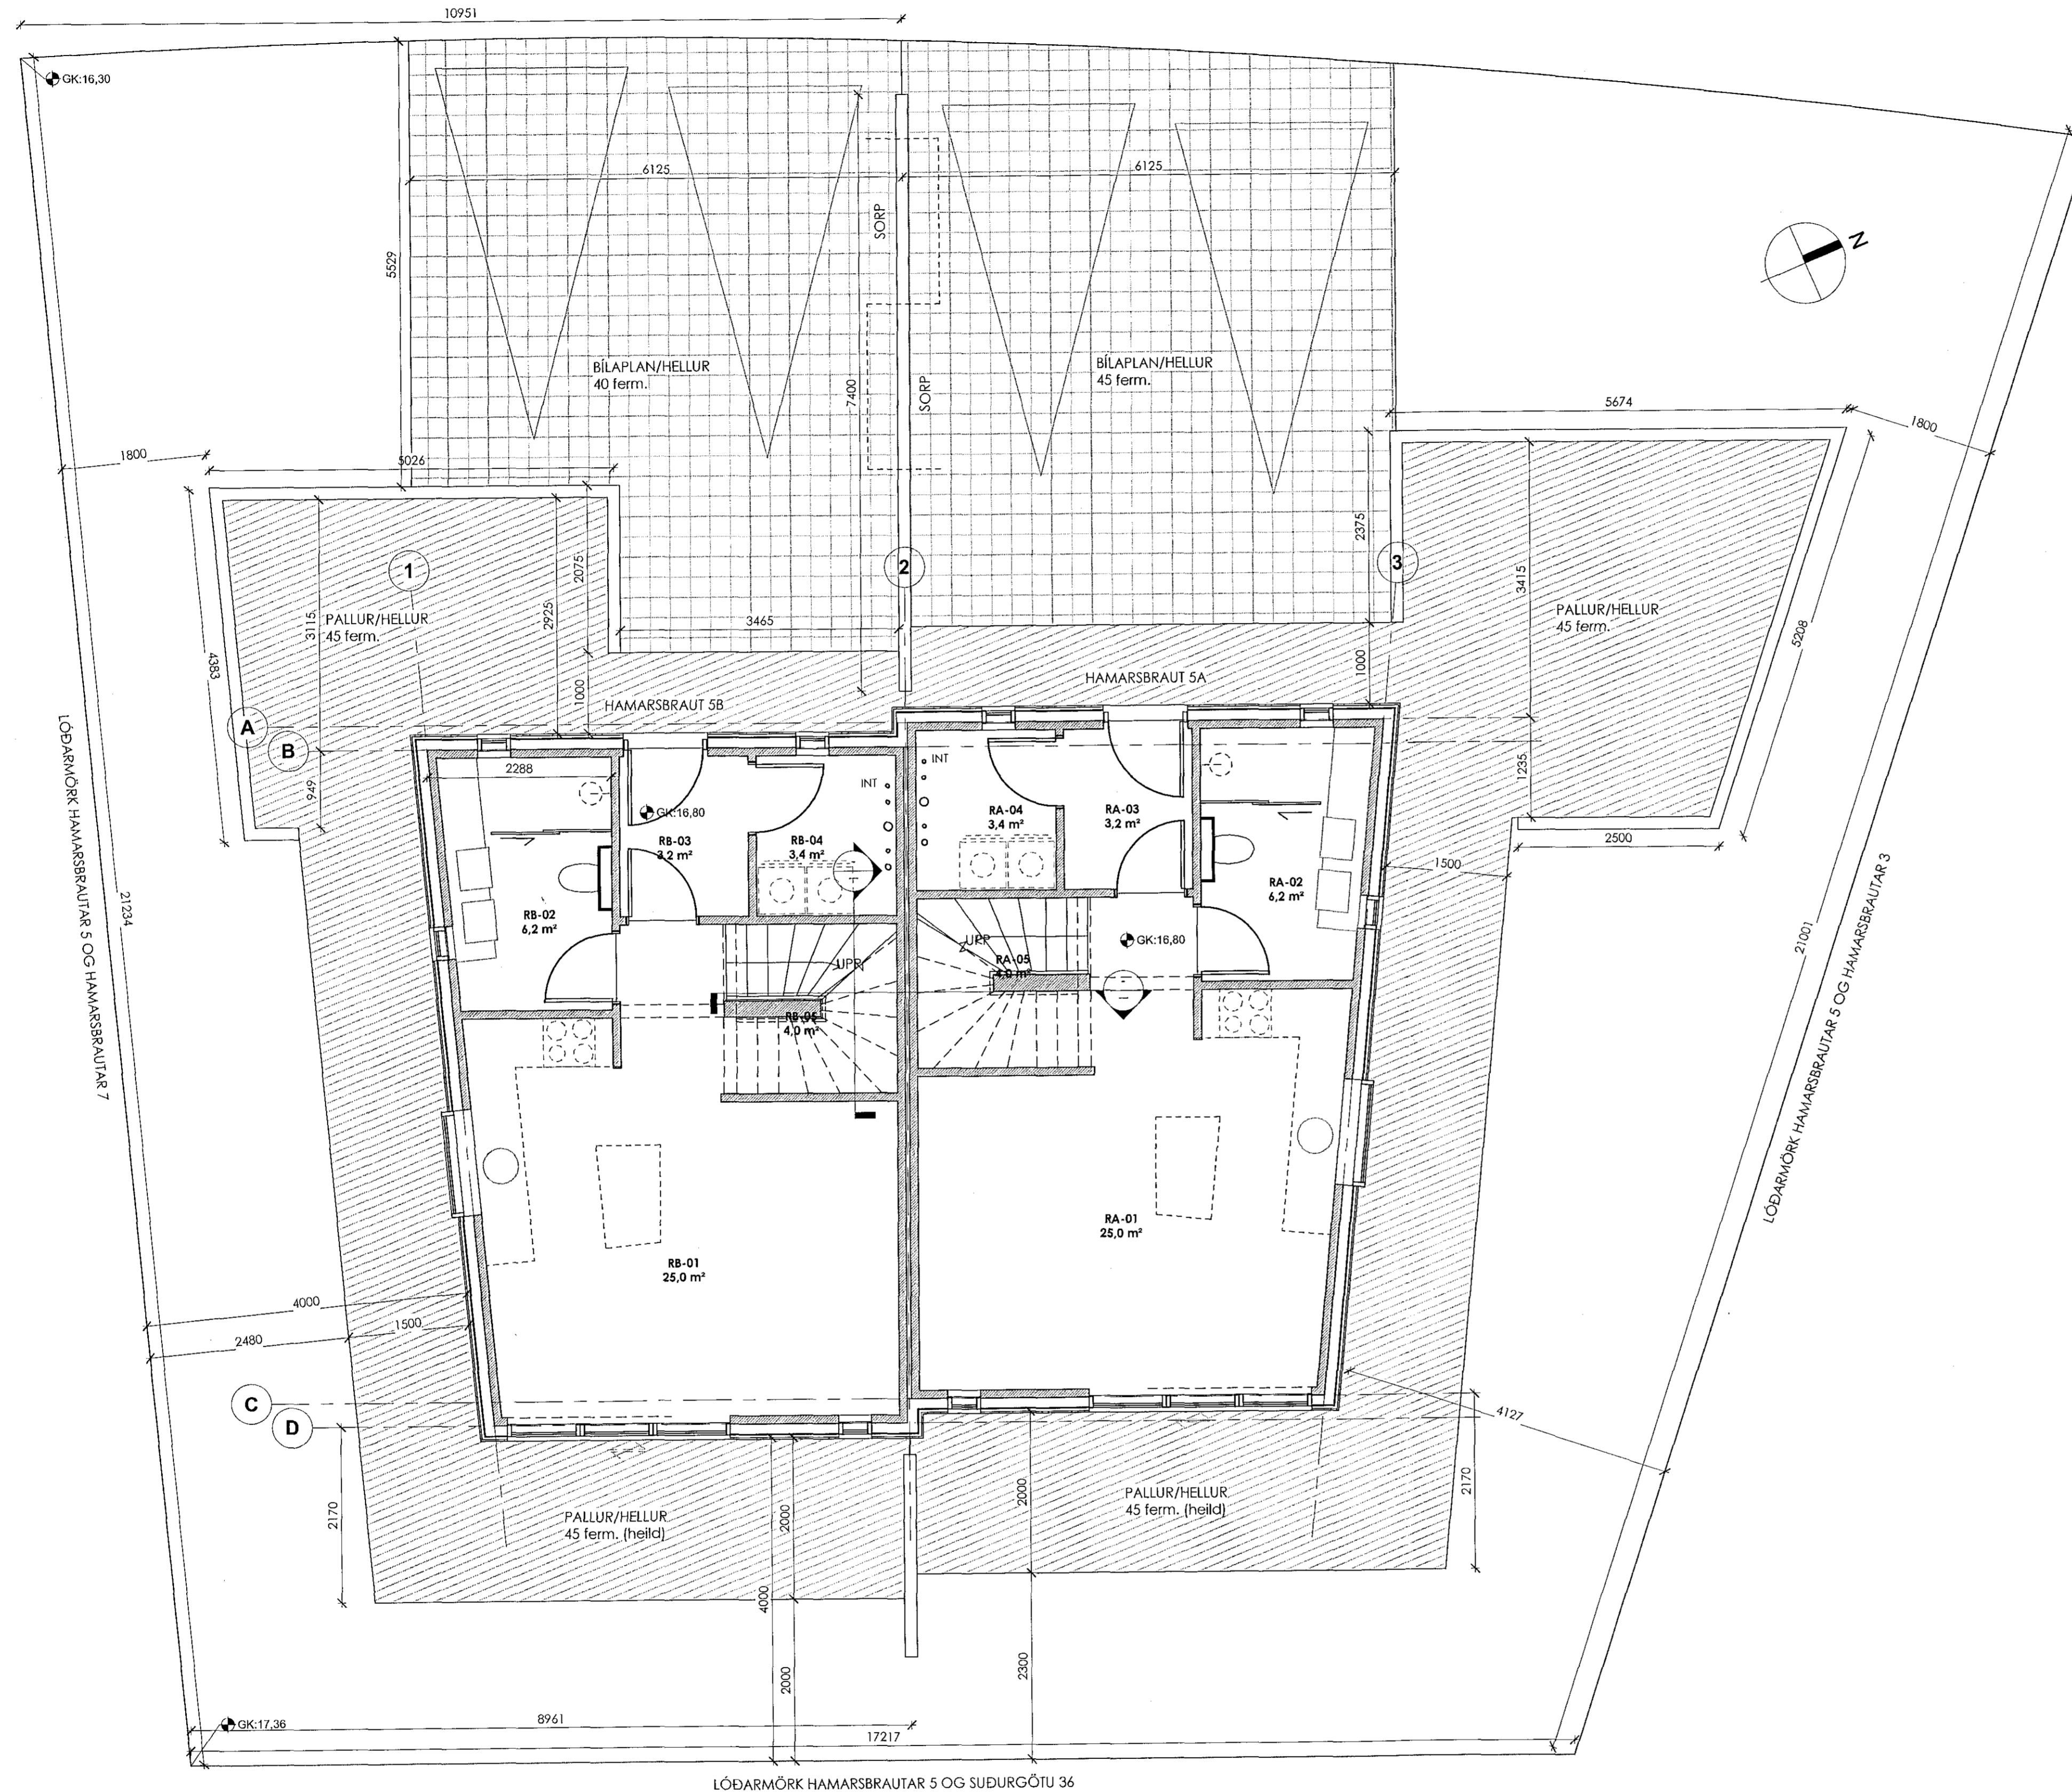

Samráemi
VERKAUFI / EIGNADI
PARHÚS
TEGUND VERKS
HAMARSBRAUT 5
GATASTÆÐSETNING

(50) VERKTEIKNINGAR
AFSTÁÐA & LÖÐAMYND

LANDNÚMÉR: 205195
STADGR.: 1400-1-33900050
MÖL.: 01
MKV.: 1.50
BLADSTÆRD: A1
ÚTGÁFA DAGS: 18.03.2019
TEIKNAD: Amar
YFIRFARID: Svava

1703
VERKVIÐ
100 -
UTGÁFA

SVAVAJÓNS
ARKITEKTUR & RÁÐSJÓF

Svava Björk Jónsdóttir 281278-2239
Höfnunartíðni
Svava Björk Jónsdóttir 281278-2239
Hönnunartíðni

Laugavegur 178 | Reykjavík | Sí: 8999958 | svavajons@svavajons.is