



Samþykkt þann
04 APR 2019
Byggingarfulltrúinn í Hafnarf. h.
F.h. Sigurður Steinar Jónsson

Aftun hönnunartýdra

Dagsetning aðsluppráttar

SKÝRINGAR

Almennar skýringar sjá teikningu P0 000 og P0 001

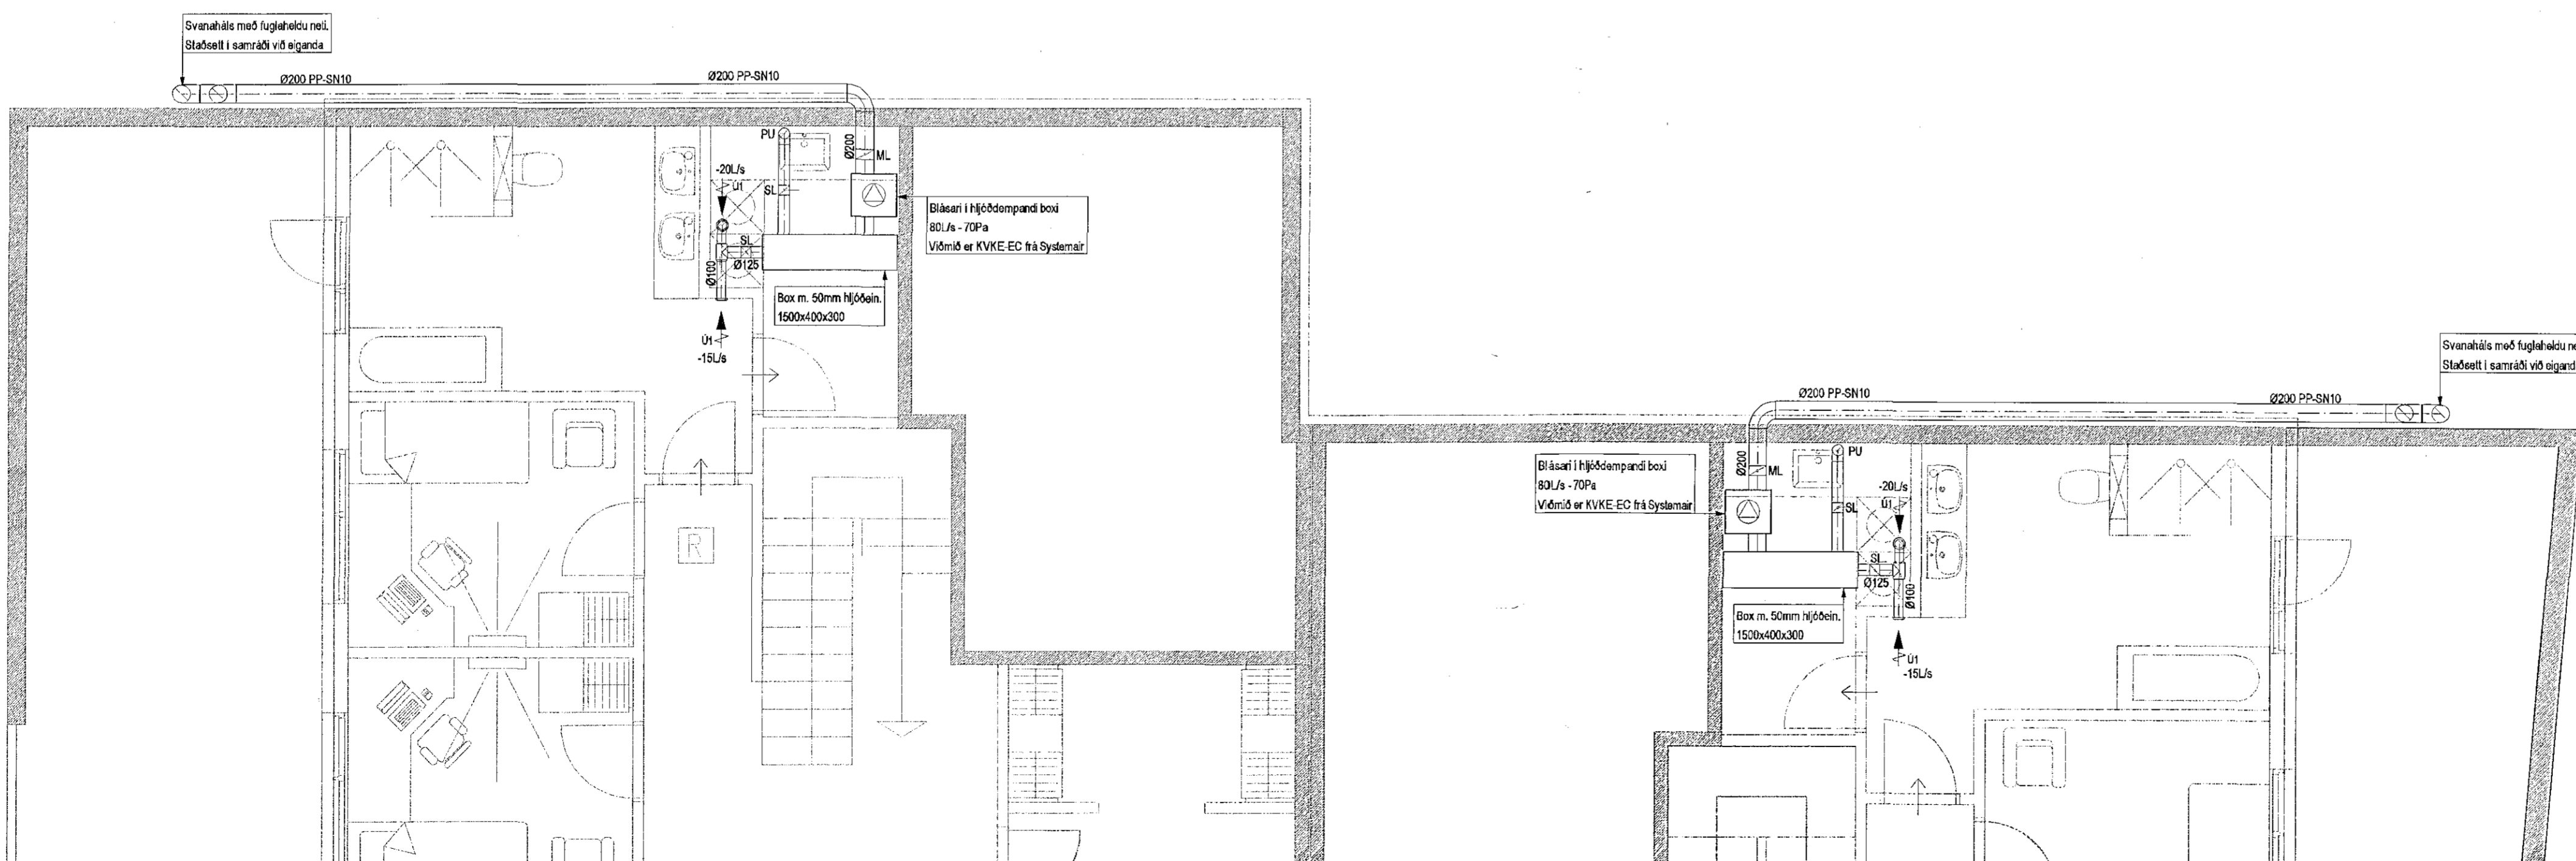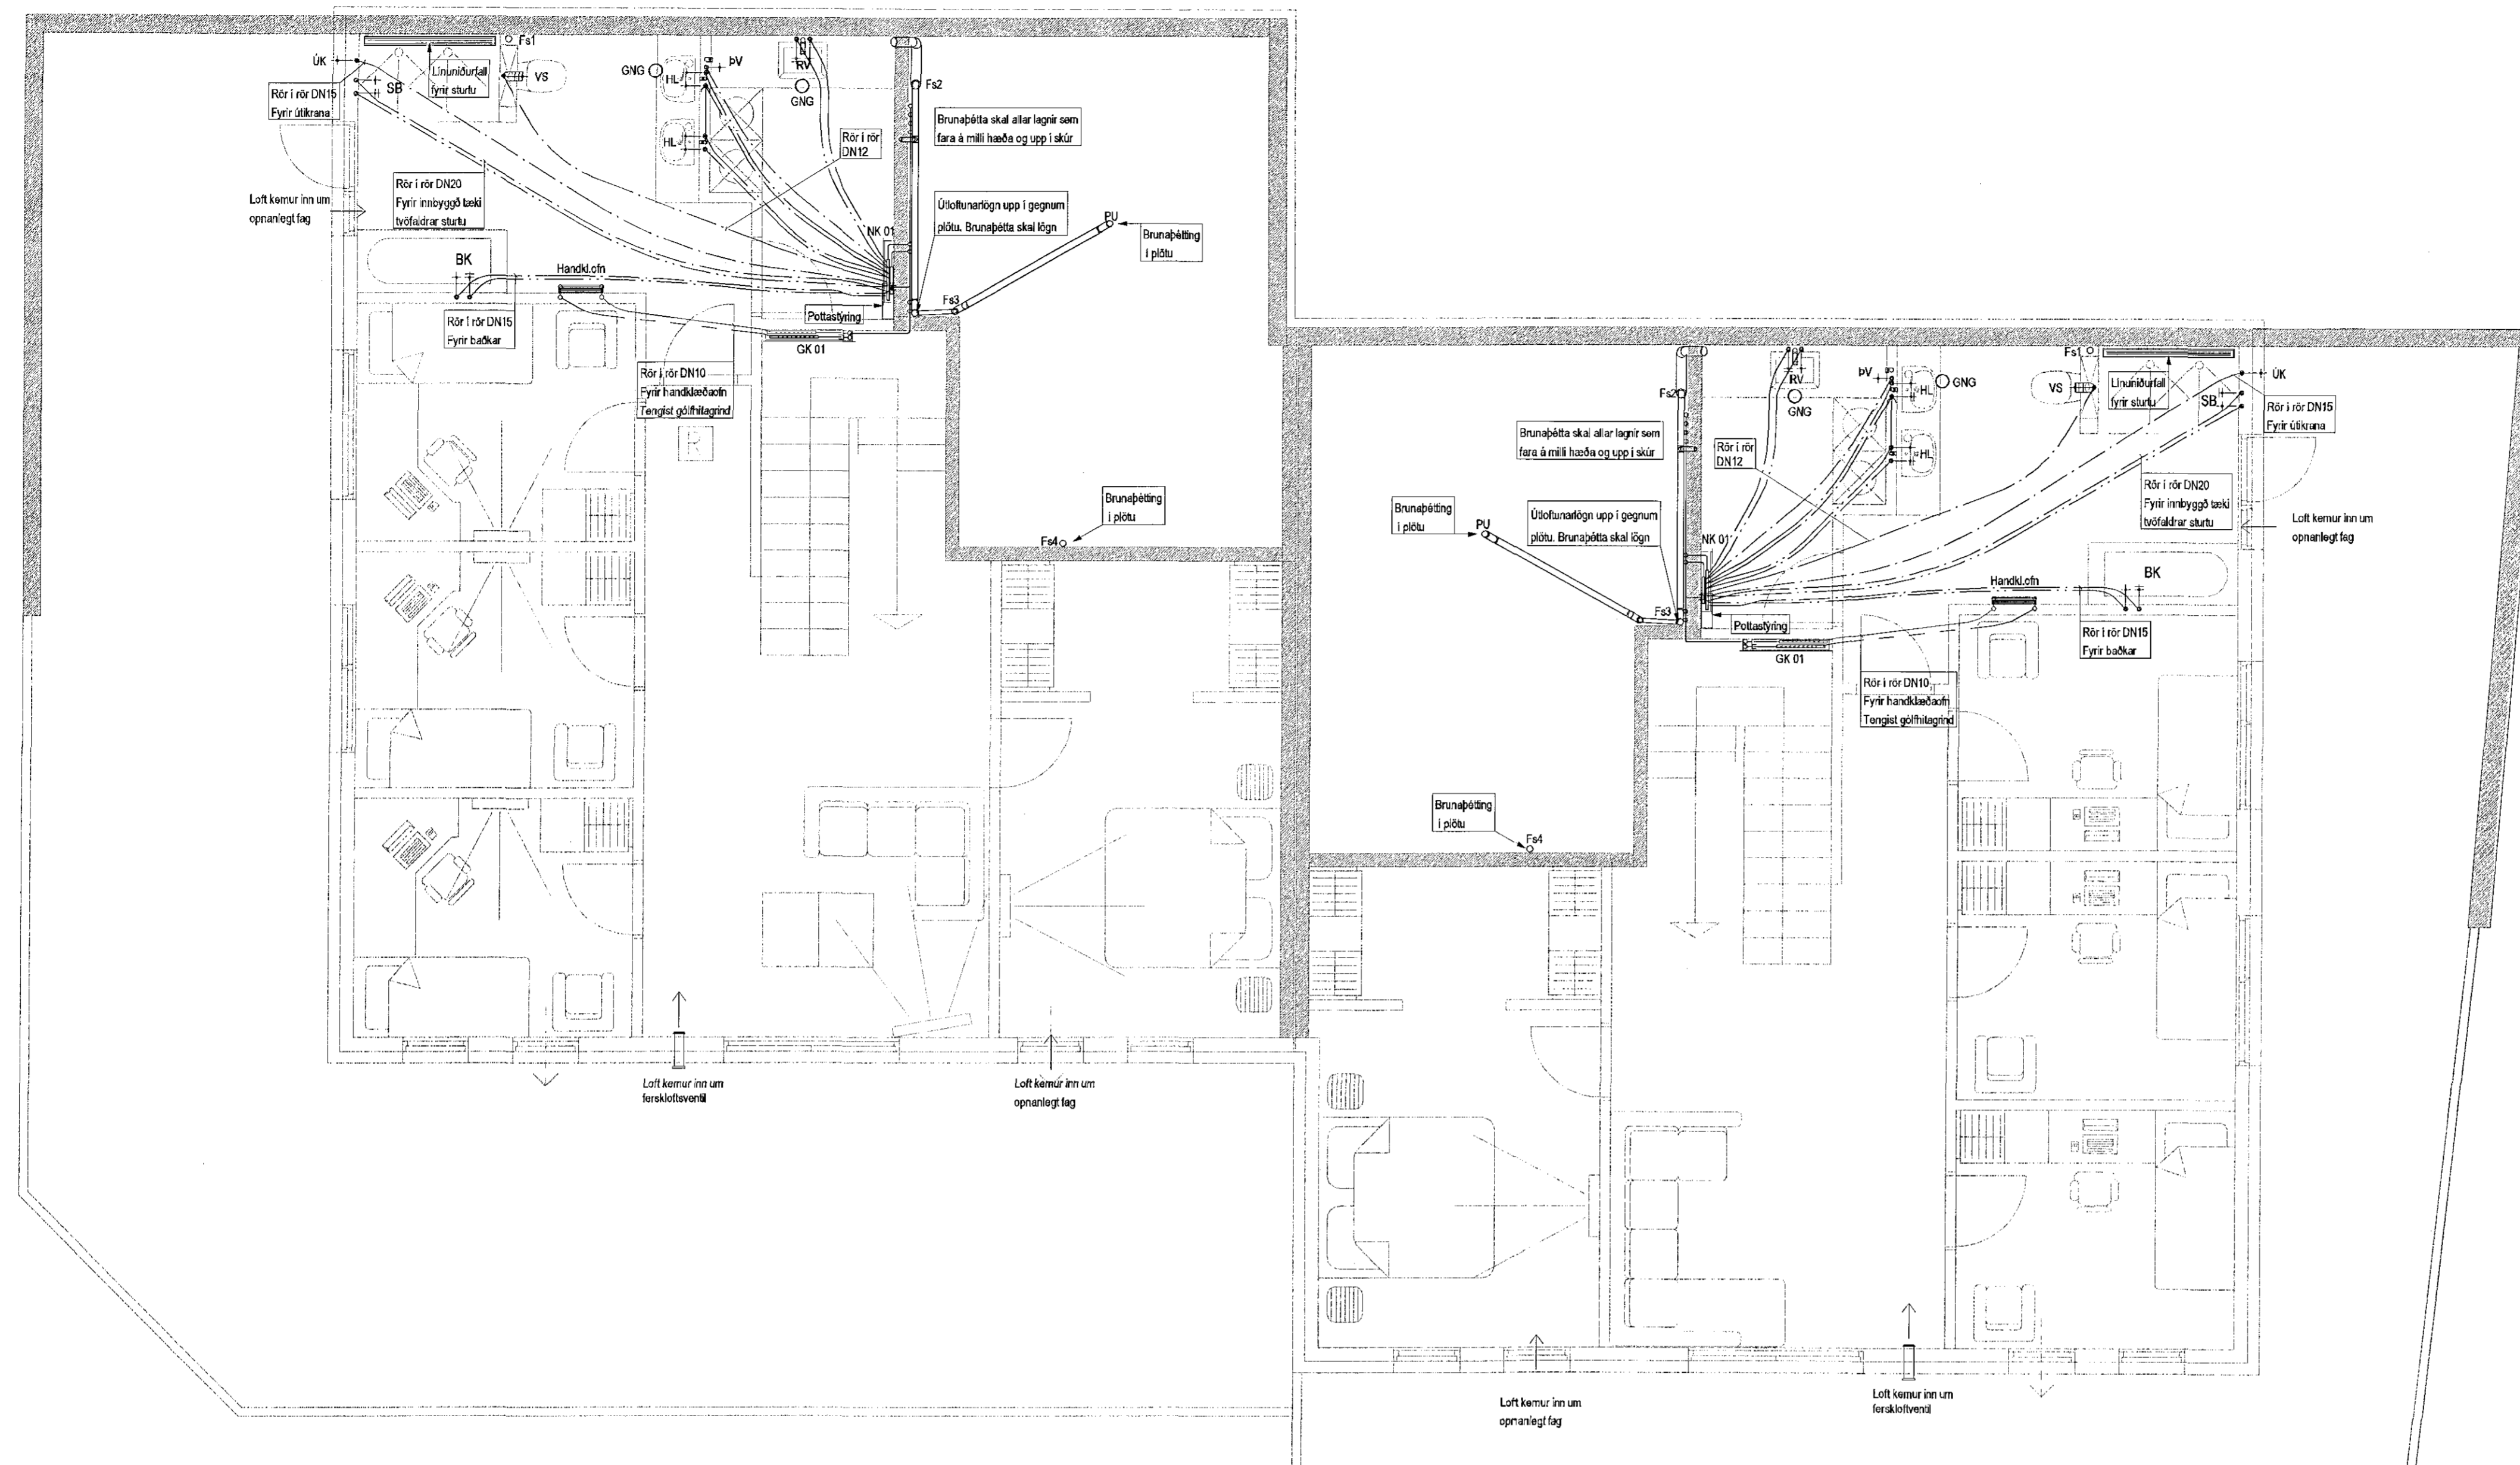

V:\2018\18141_Malarskard_Hafnarfjordur\2-Project_Navigant\18141_Malarskard 5-7_Sheafu\18141_P2_011.dwg

Útg. Dags. Skýring Hamnaöryfirfarð

VS.B.
VERKFRÆDISTOFA
Bæjarhrauni 20 / 220 Hafnarfjörður
Kennitala 710766-2899
Sími 585 8500
vsb@vsb.is / www.vsb.is

Aftun séðhönnuðar
Jóhann Gunnar Ragnarsson
Kt. 300979 3789 • johann@vsb.is

Verkefni
MALARSKARD 5-7
221 HAFNARFJÖRÐUR

Verkefni
Lagnir
Hita-, neyslu, frárennsli- og loftræslagnir
Grunnmýnd 1. hæð

Hannað	Teknað	Yfirfarð	Kvarði	Bíða
JGR	JGR	BS	1:50	/A1
Dags.	Verkefni	Teikning	Útgáfa	
06.02.2019	18141	P2 011		

[Handwritten signature]