

Aftun hönnunarstjóra

Dagsetning aðaluppdráttar


SKÝRINGAR

Allmennar skýringar sjá teikningu PO 000 og PO 001



Grunnmynd
1:50

Kennianíð gólfrita í botnplötu 1:10

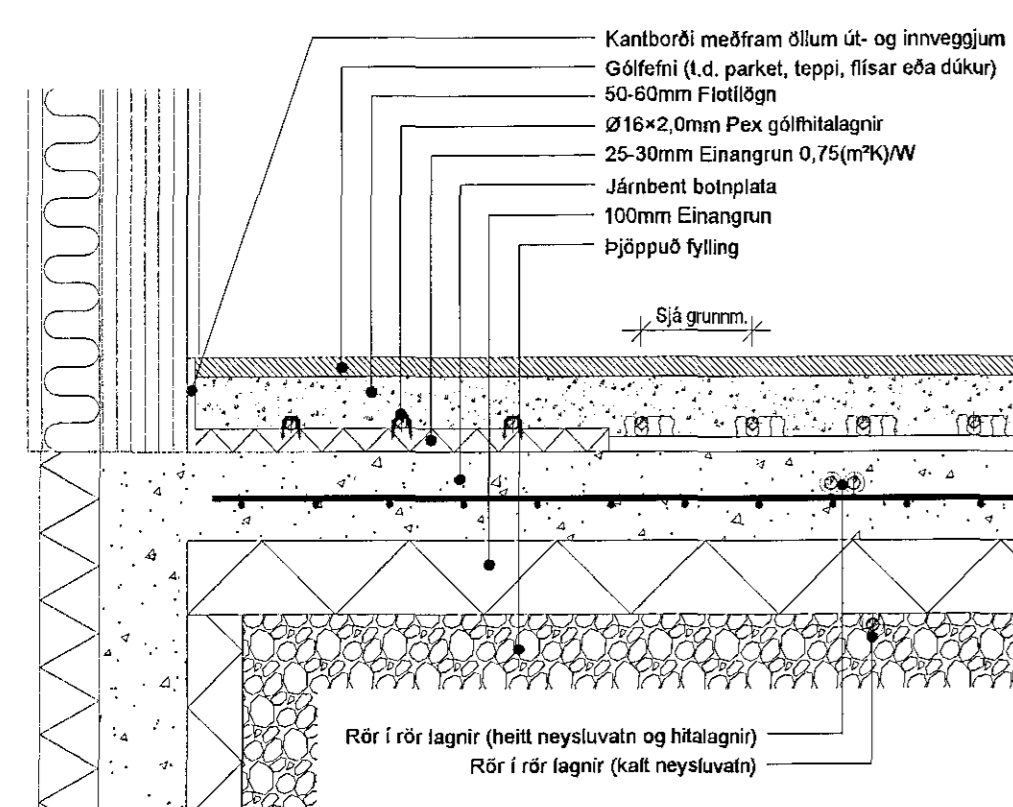

Útg. Dags. Skýring HannaÓYfirtak

VSBS
VERKFRÆÐISTOFA

Bæjarhúsi 20 / 220 Hafnarfjörður
Kennitala 710798-2899
Sími 585 8400
vsb@vsb.is / www.vsb.is

Aftun sérhönnuðar					
Jóhann Gunnar Ragnarsson					
KE 300919 3798 • jonnann@vsb.is					
Verkhúsi					
MALARSKARÐ 5-7					
221 HAFNARFJÖRÐUR					
Verkhúsi					
Lagnir					
Gólfhitagagnir					
Grunnmynd 1. hæð og snið					
HannaÓ	Teiknað	Yfirfarað	Kvanti	Bíða	
JGR	JGR	BS	1:50 / 1:10	/ A1	
Dags.	Verkefni	Teikning	Útgáfa		
06.02.2019	18141	P4 011	-		