


Árinn hönnunarskýrsla
Dagsetning ábalspáddatar


SKÝRINGAR

Almennar skýringar sjá teikningu P0 000 og P0 001

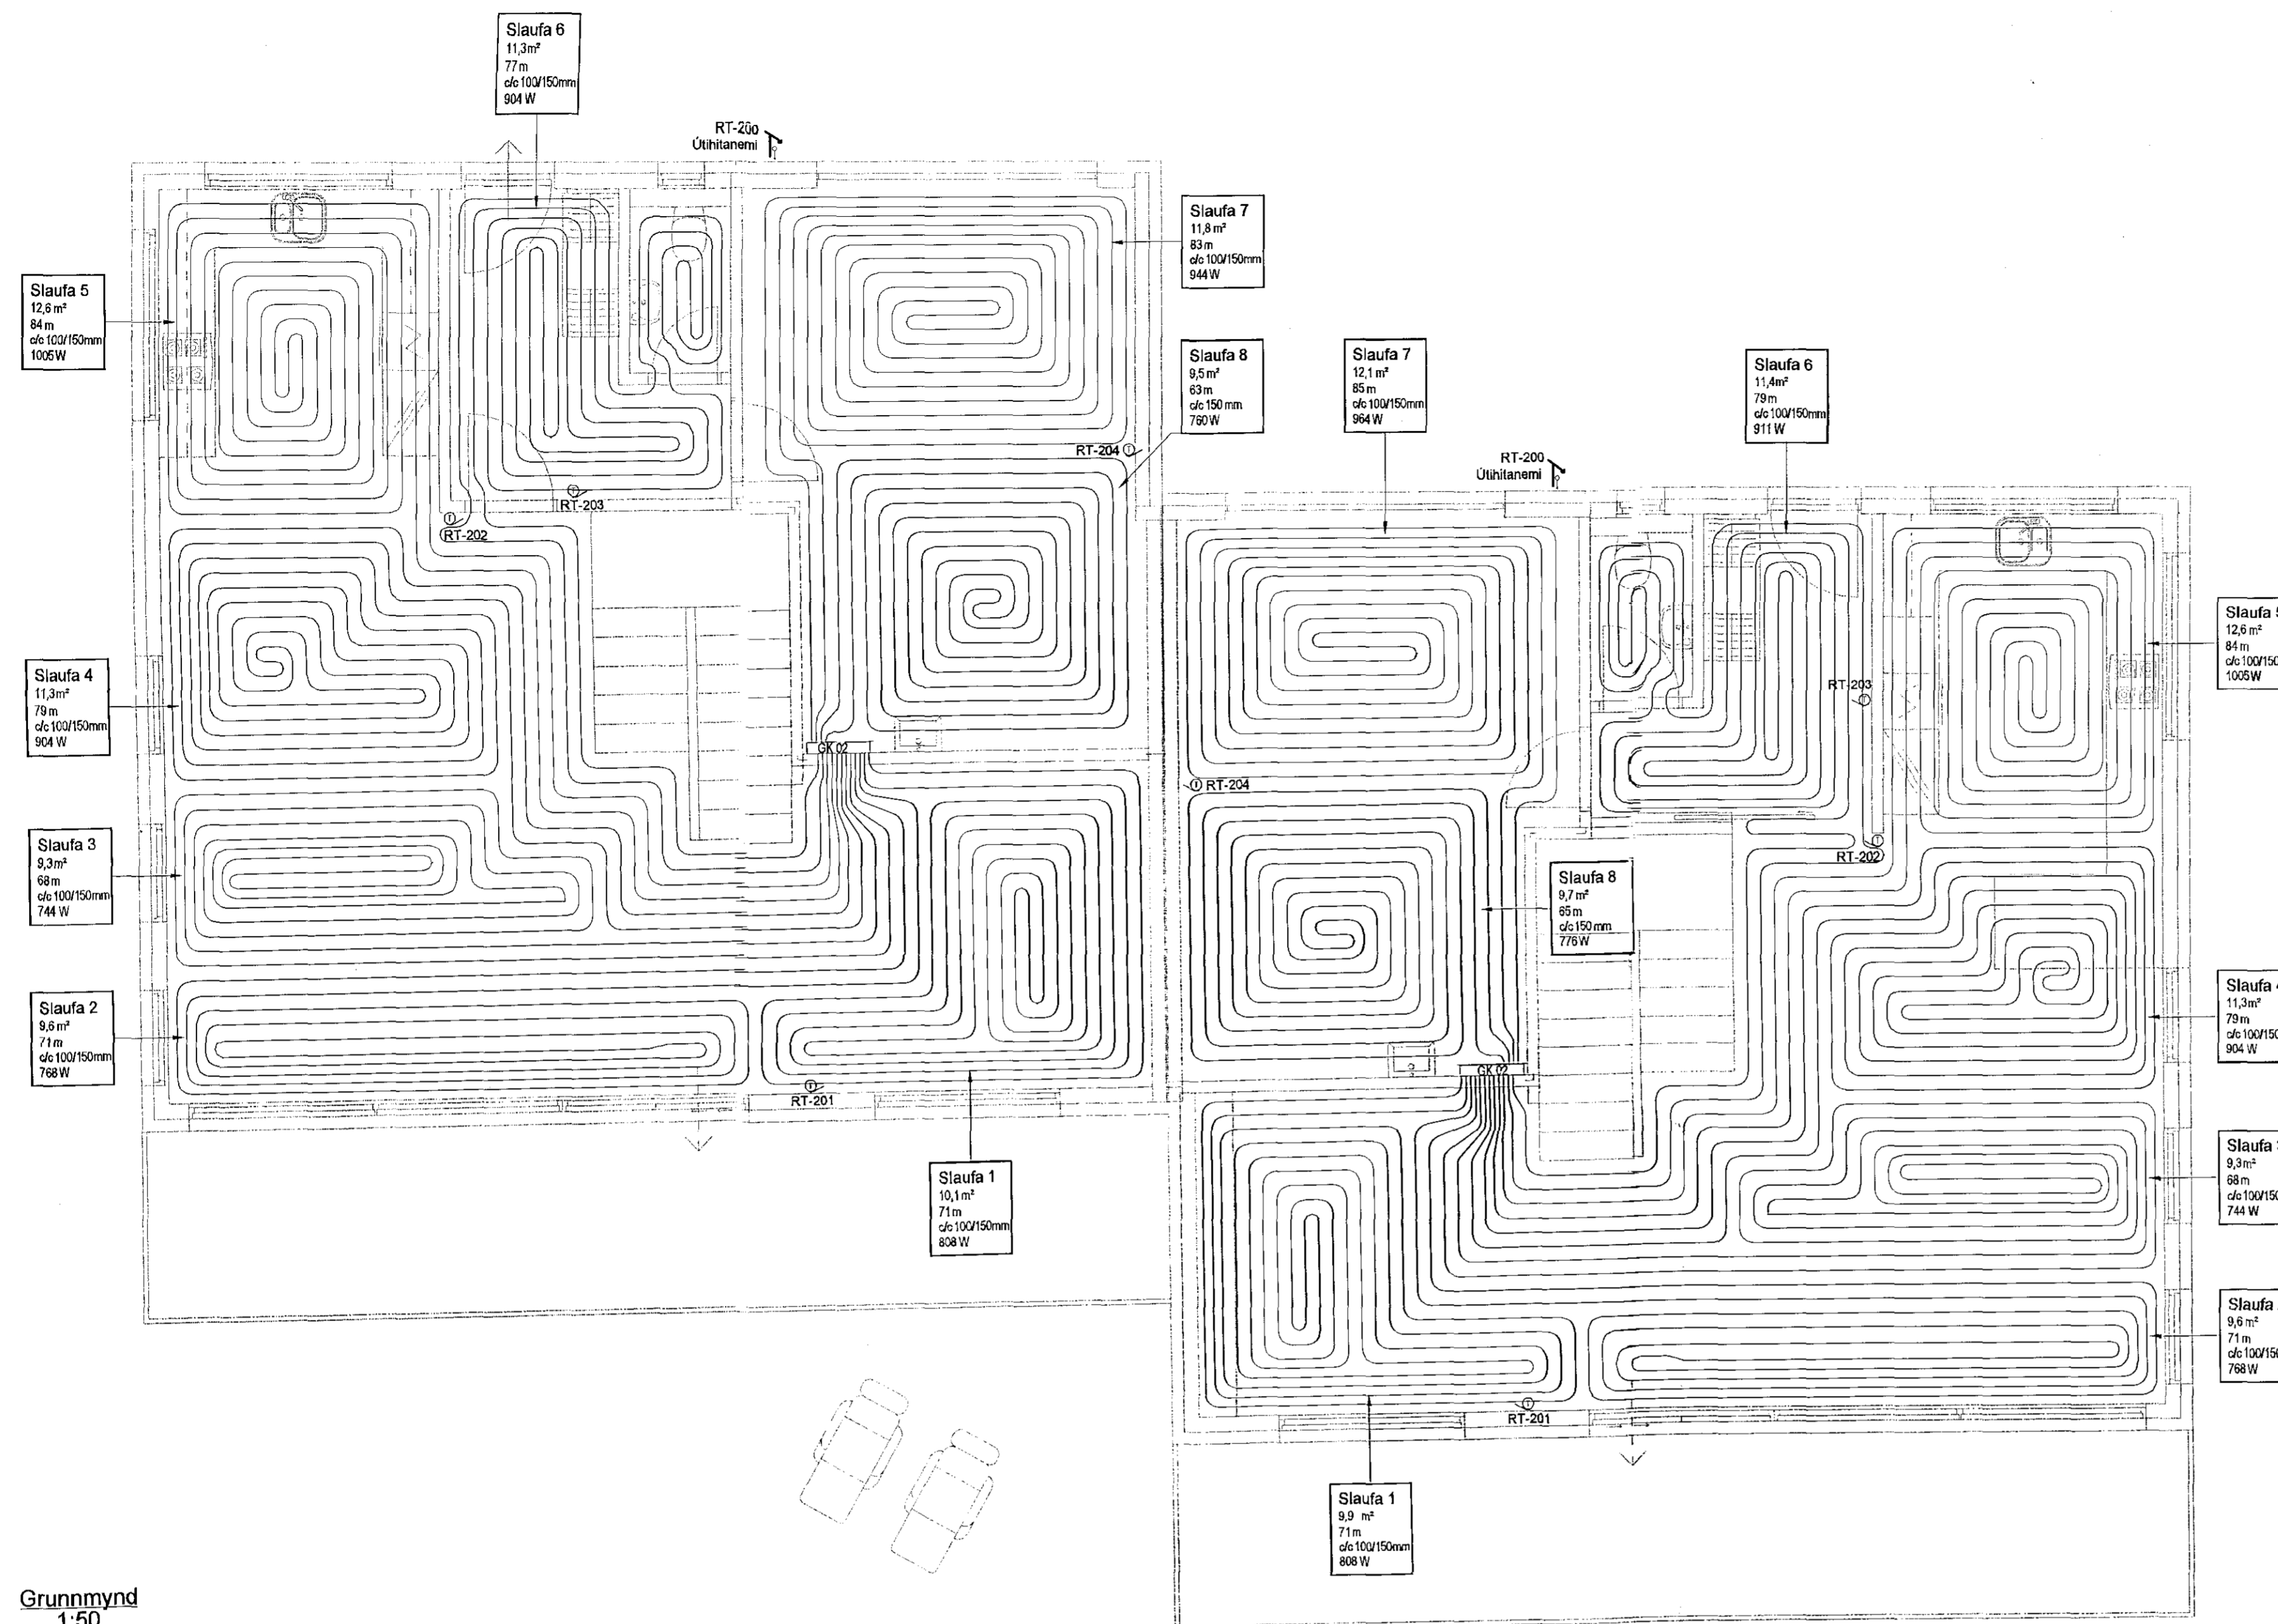

Grunnmynd
1:50

Kennisnið gölfhita í milliþötu 1:10

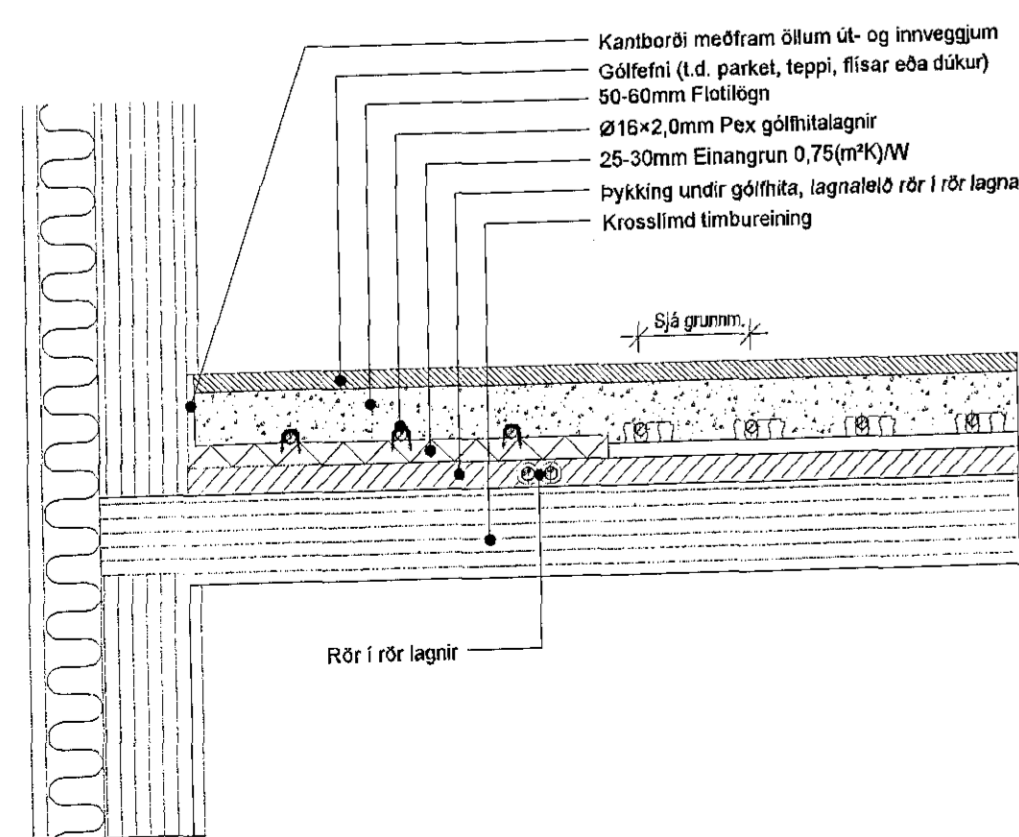

Útg. Dags. Skýring. Hannabó/Yfirlit

VSB
VERKFRÆÐISTOFA
Bæjarhátt 20 / 220 Hafnarfjörður
Kennitala 710796-2999
Sími 585 8600
vsb@vsb.is / www.vsb.is

Árinn skýringar
Jóhann Gunnar Ragnarsson
Kt. 300979-3789 · johann@vsb.is
Verkefni
MALARSKARÐ 5-7
221 HAFNARFJÖRÐUR

Verkefni
Lagnir
Gölfhitalagnir
Grunnmynd 2. hæð og snið

Hannað	Teiknað	Yfirlitað	Kvarði	Skala
JGR	JGR	BS	1:50 / 1:10	/ A1
Dags.	Verkefni	Teikning	Útgáfa	
06.02.2019	18141	P4 021	-	-

V:\2018\18141_Malarskarð\2_Propj\Náningartíðir\18141 - Malarskarð 5-7\Skýringar\18141-54-021.dwg