

Samþykkt þann
05 APR 2019
Byggingarfulltrúinn í Hafnarfirði
F.h. Sigurður Steinar Jónsson

SKÝRINGAR:

NOTADAR ERU TEIKNINGAR ADALHÖNNUDAR
Í SAMRÆMI VIB SAMÞYKKTU ADALUPPRÐÆTTI

Sveinbjörn Jónsson, 261254-7949

STADGREINIR 1400-1-69000020
LANDEIGNANÚMÉR L120054

ENDIRSKOÐUN	DAGL.	TEIKNIFRÍFR
H		
G		
F		
E		
D		
C		
B		
A		

VERKFRÆÐISSTOFAN GUDMUNDUR ARASON ehf.

VERKFRÆÐISSTOFAN RAUDHELLA 2, HAFNARFJ.

EFNI LAGNIR Í JÖRD - GRUNNMÝND

VERKFRÆÐISSTOFAN **möndull**
 Bláskil 8, 105 Reykjavík
 Sími 592-7993, Fx 591 184-1139
 Sími 578-1211
 Netfang: verkfræðingur@mendull.is
 SVEINBJÖRN JÓNSSON
 Byggingavorkennslingur


TEIKN 2228-P-200
 VERKFRÆÐI SVBJ
 VERKFRÆÐISSTOFAN 2228 P-200

DAGL. ÚTGEFJA JANÚAR 2019
 ÚTGEFJAFR. SVEINBJÖRN JÓNSSON

TEIKNITALA ÚTGEFANDA 2028-1-7949
 STAFD. ENDURSK.

SJÁ ALMENNAR SKÝRINGAR Á TEIKNINGU P-001

1 0 1 5 10M
 Teikning þessi er gefin út af undirritaðum fyrir hönd eignaðs höfundar.
 Teikningu má ekki stjórta með neðri hatti en hata. Þá er þó i-held en skriflegs leyfis höfundar.

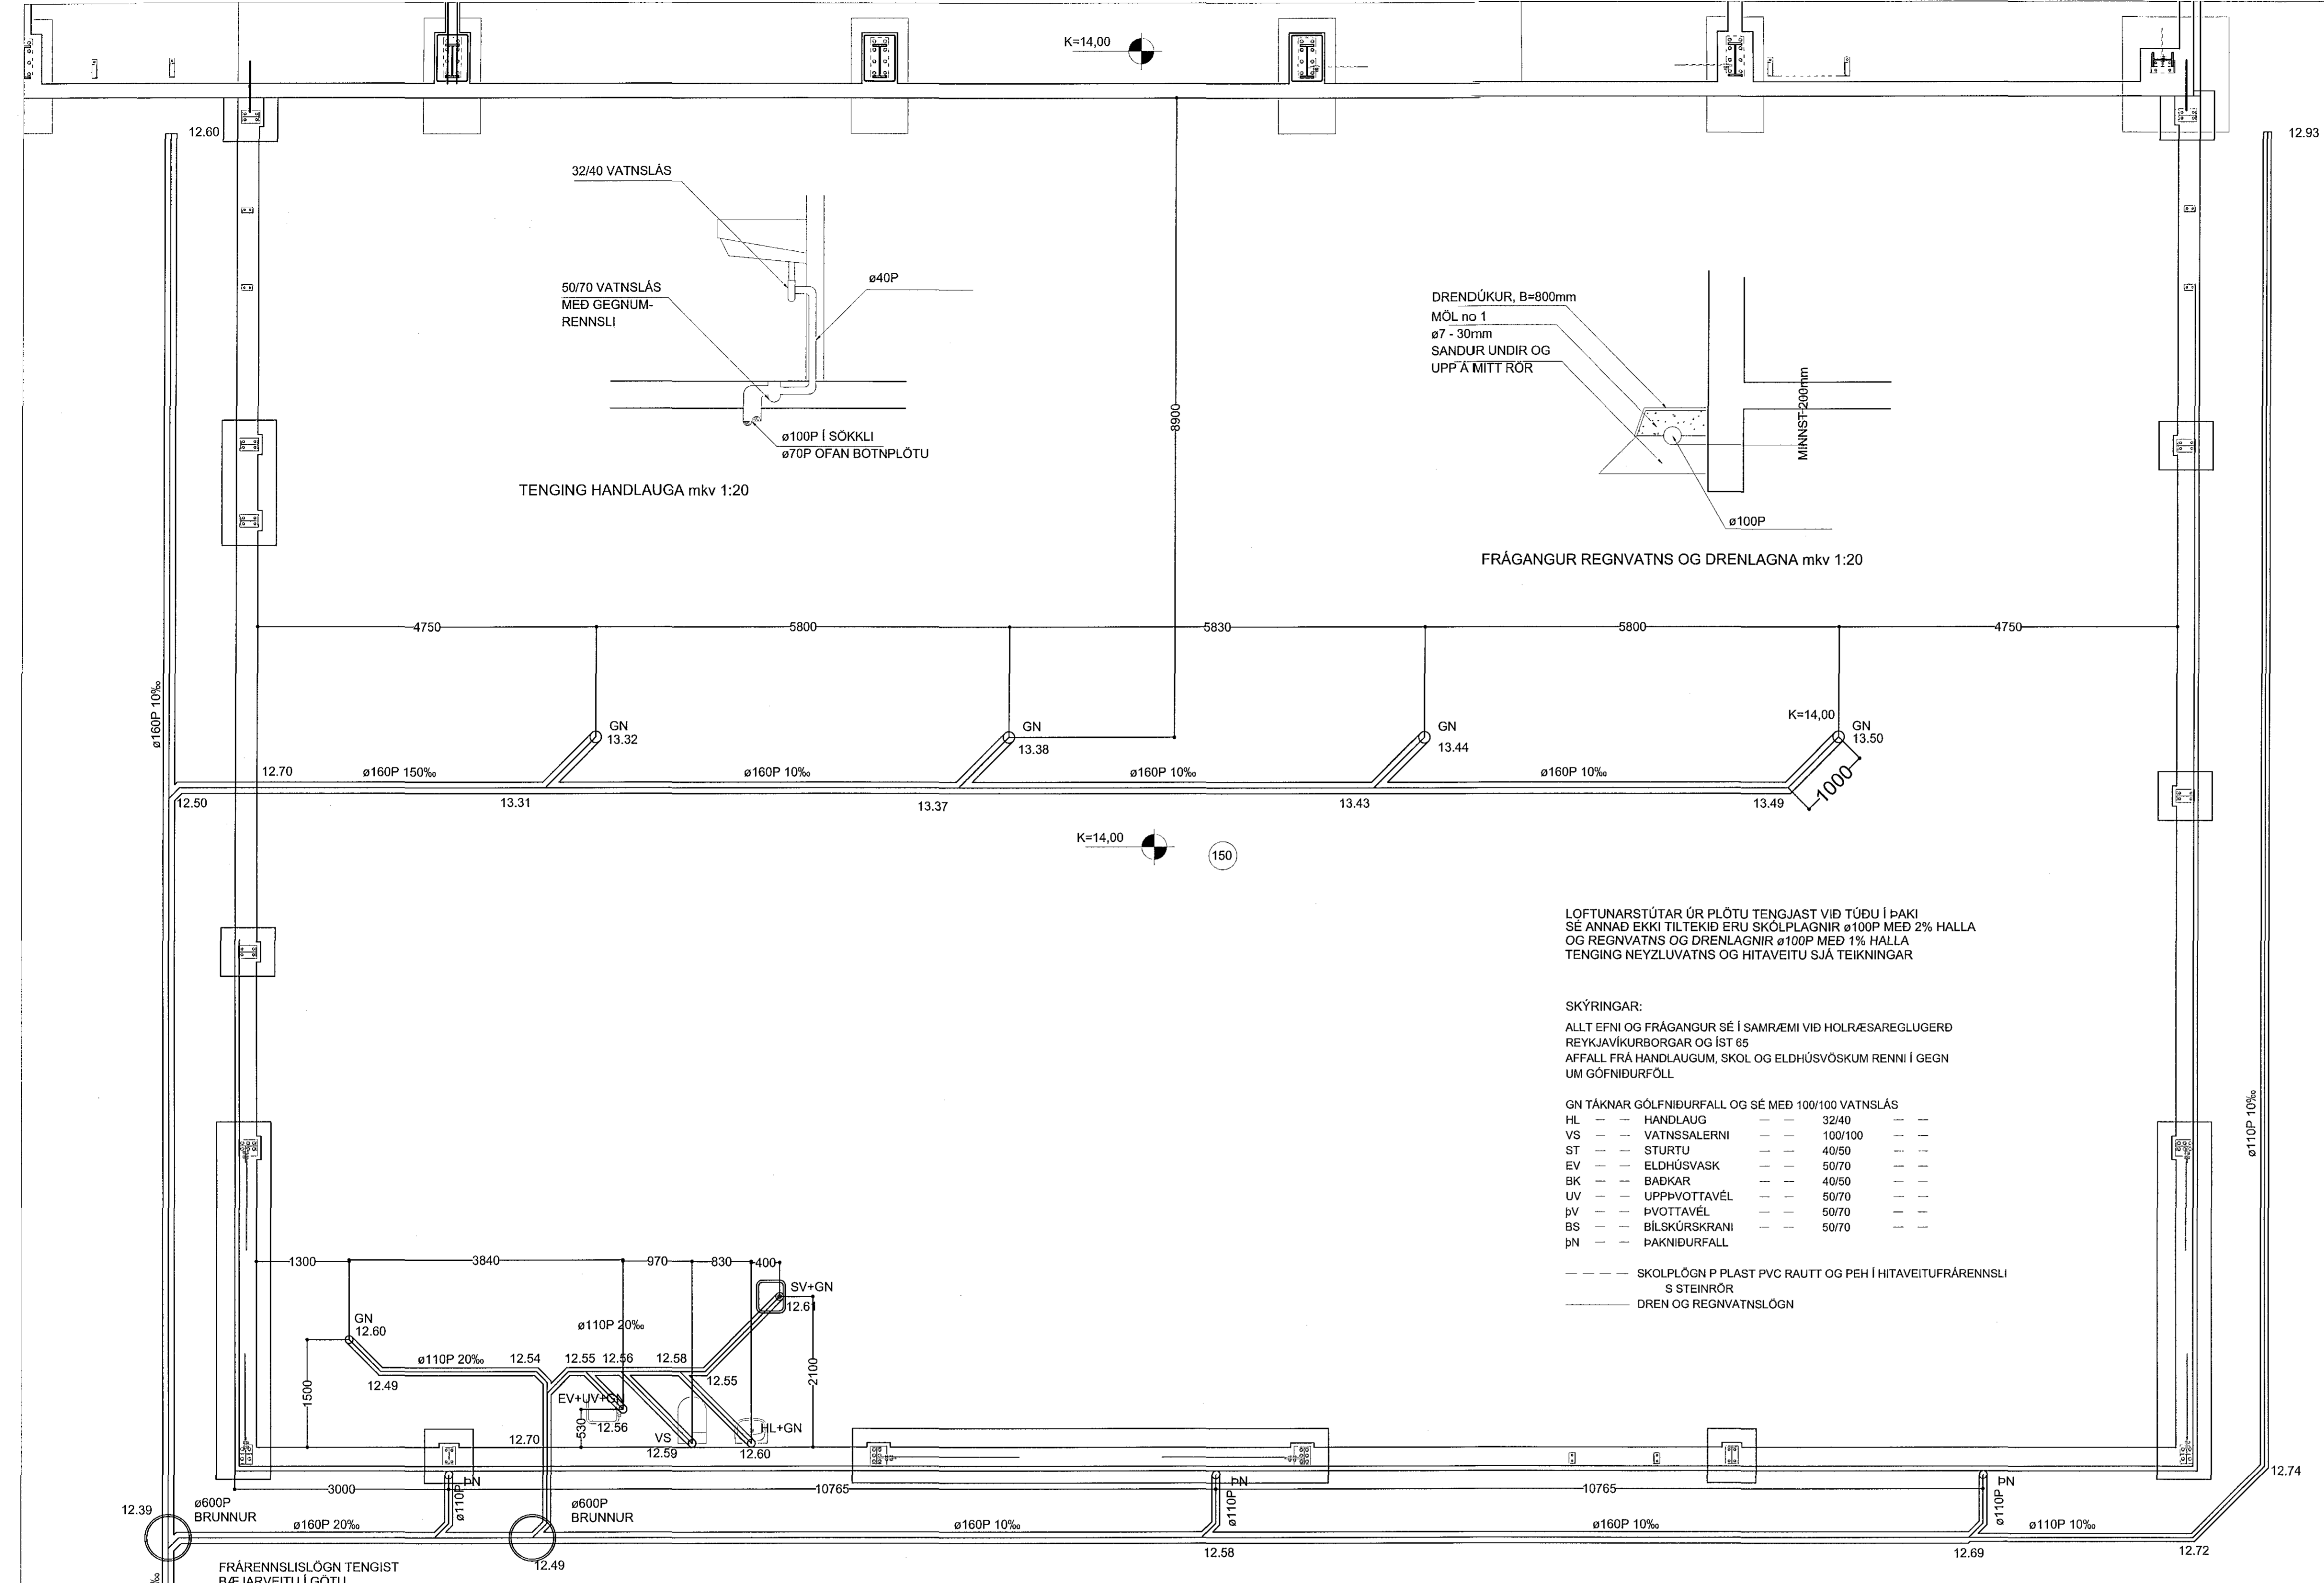

LOFTUNARSTÚTAR ÚR PLÖTU TENGJAST VIB TÖDU Í ÞAKI
SÉ ANNAD EKKI TIL TEKIÐ ERU SKOLPLAGNIR Ø100P MEÐ 2% HALLA
OG REGNVATNS OG DRENLAGNIR Ø100P MEÐ 1% HALLA
TENING NEYZLUVATNS OG HITAVEITU SJÁ TEIKNINGAR

SKÝRINGAR:
 ALLT EFNI OG FRÁANGUR SÉ Í SAMRÆMI VIB HOLRÆSAREGLUGERÐ
 REYKJAVIKURBORGAR OG ÍST 65
 AFFALL FRÁ HANDLAUGUM, SKOL OG ELDHÚSVÖSKUM RENNIR Í GEGN
 UM GÖFNIDURFÖLL

GN TÁKNAR GÖLFNIDURFALL OG SÉ MEÐ 100/100 VATNSLÁS

HL	—	HANDLAUG	—	32/40	—
VS	—	VATNSSALERNI	—	100/100	—
ST	—	STURTU	—	40/50	—
EV	—	ELDHÚSVASK	—	50/70	—
BK	—	BADKAR	—	40/50	—
UV	—	UPPÞVOTTAVÉL	—	50/70	—
ÞV	—	ÞVOTTAVÉL	—	50/70	—
BS	—	BLSKÚRSKRANI	—	50/70	—
ÞN	—	ÞAKNIDURFALL	—	—	—

--- SKOLPLÖGN P PLAST PVC RAUTT OG PEH Í HITAVEITUFRÆNNISLI
 S STEINRÖR
 — DREN OG REGNVATNSLOGN

1. MERKINGAR

- | | | | |
|-----|---------------------------------|-----|---------------------------------|
| X: | OPNANLEGUR GLUGGI EDA OPIN RIST | ÞV: | ÞVOTTAVÉL |
| F: | LOFTHITASTÝRÐUR FRAMRÁSARLOKI | ÞU: | ÞURRKARI |
| B: | VATNSHITASTÝRÐUR BAKRÁSARLOKI | UV: | UPPÞVOTTAVÉL |
| BR: | BRUNNUR | HL: | HANDLAUG |
| BS: | BRUNASLANGA | BK: | BADKAR |
| GN: | GÖLFNIDURFALL | SB: | STEYPIBAD |
| Þ: | ÞAKNIDURFALL | VS: | VATNSSALERNI |
| EV: | ELDHÚSVASKUR | GH: | GÖLFSTÚTUR FYRIR TENINGU |
| SV: | SKOLVASKUR | GH: | BAKRENNISLUS HITAVEITU |
| — | SKOLPLÖGN | HR: | HREINSILOK |
| — | PÖKKUÐ REGNVATNSLOGN | F: | FALLPIPA |
| — | HÁLFÖKKUÐ JARÐVATNSLOGN | SS: | KRANI MEÐ SLÖNGUSTÚT |
| — | KALDAVATNSHEIMÆÐ | TK: | TÆMINGARKRANI |
| — | KALT NEYSLUVATN | NF: | NIDURFALL MEÐ VATNSLÁS UTANHÜSS |
| — | HEITT NEYSLUVATN | UK: | ÚTIKRANI |
| — | RENNILOKI | | |
| — | LOFTÞUÐI Ø25 L=30 CM | | |
| — | FRAMRENNISLI HITALAGNA | | |
| — | BAKRENNISLI HITALAGNA | | |
| — | LOFTRÁS FYRIR ÞAK | | |

2. FRÁRENNISLAGNIR

Í GRUNNI
 SKOLP- OG REGNVATNSLAGNIR INN Í GRUNNI OG MEÐFRAM SÖKKLUM AD BRUNNUM
 SKULU VERA PLASTLAGNIR ÚR STIFU PVC (RAUDAR PÍPUR) PAKKAÐAR MEÐ GÜMMIHRINGJUM

FRÁ BRUNNUM AD TENGISTAD VIB LÖÐARMÖRK KOMI STEINLAGNIR (ST)
 AFRENNISLI HITAVEITU SÉ ÚR PEH PLASTI (ER TIL STADAR).
 YFIR JARÐVATNSLAGNIR SKAL SETJA DRENMÖL NR. 1 OG DRENDÜK.

OFAN BOTNPLÖTU
 LAGNIR SÉU ÚR VIDURKENNDU PLASTI TIL NOTKUNAR INNAHÜSS (T.D. POLYPROPYLEN).
 FESTINGAR Á FALLPIPUM SKULU VERA VIB HVERJA GÖLFPLÖTU OG TVER Á MILLI PLATNA.
 EITT ÞENSLUSTYKKI SKAL VERA Á HVERRI HÆÐ, EF SAMSKYEYTI ERU SÖÐIN SAMAN. ANNARS
 ER NÆGILEGT AD DRAGA RÖR TIL Í MÜFFUM, T.D. 10 MM Í MÜFFU, TIL AD TAKA UPP
 ÞENSLUNA.
 HREINSILOK SKULU VERA PAR SEM SÝNT ER Á TEIKN.
 LÖÐRÉTTAR FALLPÍPUR SKULU VERA ÚR PLASTI OG EINANGRAST MEÐ 25 MM GLERULLARHÖLKUM
 OG VEJFA MEÐ SÍSLAPPAPA EDA PLASTDÜK.

LEGA LAGNA:

- | | |
|------|-------------------|
| PU: | PÍPA FER UPP |
| PN: | PÍPA FER NIDUR |
| VG: | VIB GÖLF |
| VL: | VIB LOFT |
| JR: | J RAUF |
| ÍV: | INNAN Í VEGG |
| ÍE: | INNAN Í EINANGRUN |
| ÁV: | Á VEGG |
| ÍPL: | Í PLÖTU |
| UL: | UNDIR LOFTI |
| OL: | OFAN Á MILLILOFTI |
| YD: | YFIR DYRUM |