
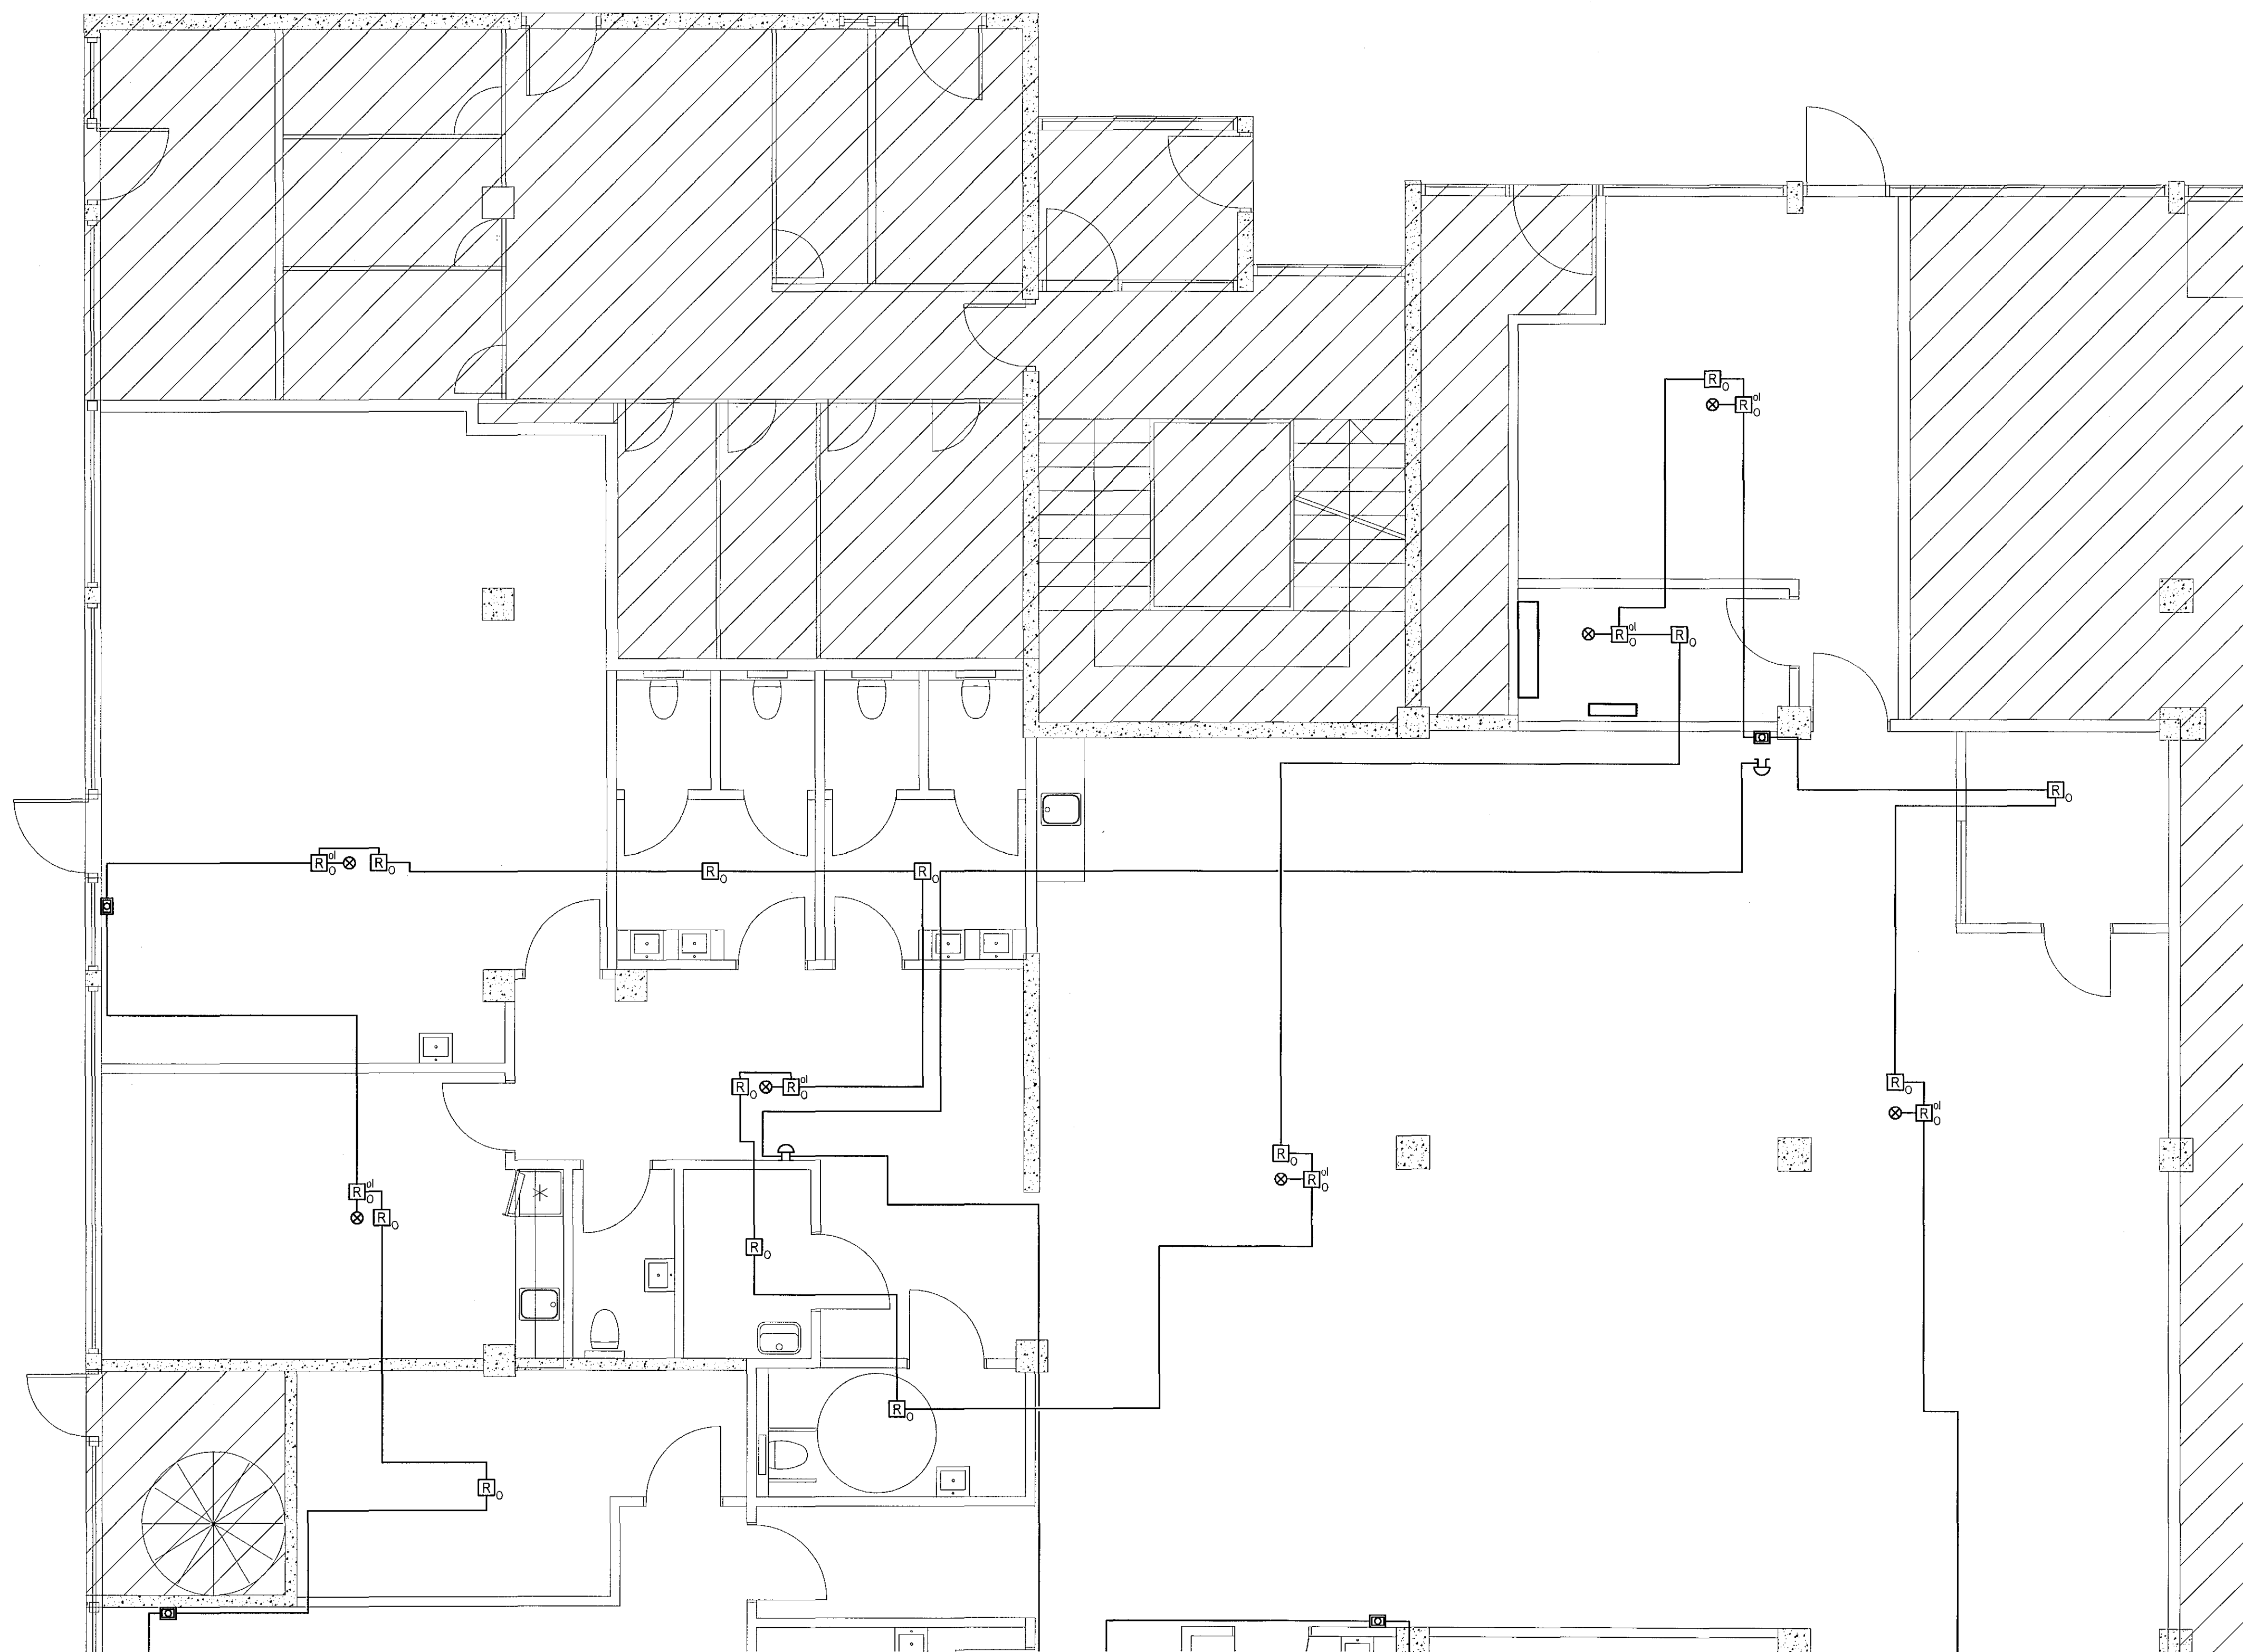
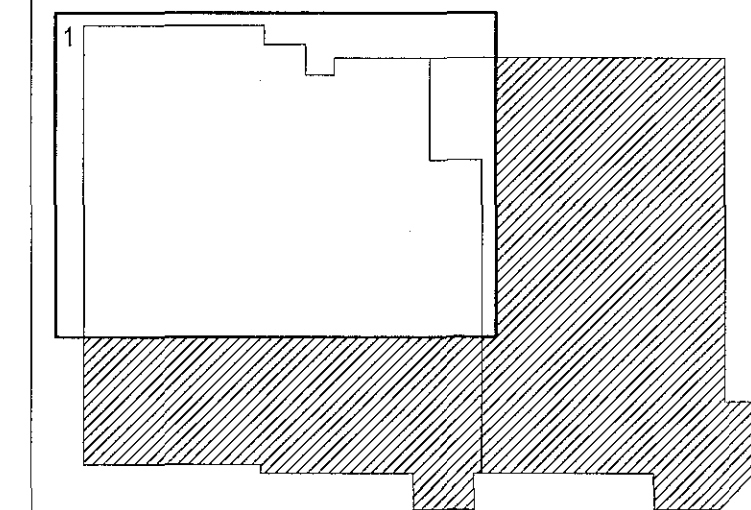


Samþykkt þann  
 05 APR 2019  
 Byggingarfulltrúinn í Hafnarvík  
 F.h. Sigurður Steinar Jónsson

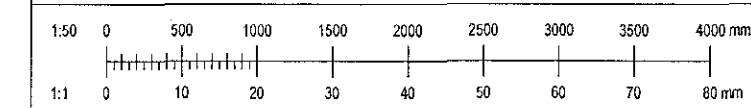

Útg. | Daga | Síðing | Bl. | Sp.

**VERKHÖNNUN**  
 VERKFRÆÐIRÁÐGJÖF

ÞÓRRUNNARTÓNI 2, 105 REYKJAVÍK  
 Sími: 570-5800, Kt: 650 107-1280  
 WWW.VERKHÖNNUN.IS, VERKHÖNNUN@VERKHÖNNUN.IS

Magnús B. Þórðarson Kt. 030879-4149

Samþykkt, Verkhönnun ehf. *MBP*

Undirritað samþykkingarhönnuð: *Can* 564-4369

Verkhönnun

REYKJAVÍKURVEGUR 50  
 RAFLAGNIR  
 BRUNAKERFI 1.HÆÐ 1.HL

Aðskiptir:

magnus@verkhonnun.is	IA	MBP	30.11.2018	1:50	A1
Höfundur	Tekniáhrif	Yfirlit	Dagsetning	Mælikvæði	Bláskrá

**2018-01-059** **32.01.01**

Verkhönnun Tekniáhrif Breyting

HÖNNUNARSKILIR SÉR ALLAN RETTA TERNINGUM - FÖL FÖLDUN ER HÁÐ SKRIFLEGU SAMÞYKTI